

OK F. BODEN ERODGESCHOSS = + 1.45 = 416.88 m. ü. M

Nr.	Bezeichnung	Einheit	Menge	Preis	Wert
1	ERDGESCHOSS	m <sup>2</sup>	416.88	...	...
2	KALKSANDSTEIN	m <sup>3</sup>	...	...	...
3	BETON	m <sup>3</sup>	...	...	...
4	ISOLATION	m <sup>2</sup>	...	...	...
5	ISOLATION	m <sup>2</sup>	...	...	...
Datum: 10.05.2004

PROJEKTLEITER: ALFRED BUCHNER

PROJEKT: OK F. BODEN ERODGESCHOSS = + 1.45 = 416.88 m. ü. M

PROJEKTLEITER: ALFRED BUCHNER

PROJEKT: OK F. BODEN ERODGESCHOSS = + 1.45 = 416.88 m. ü. M

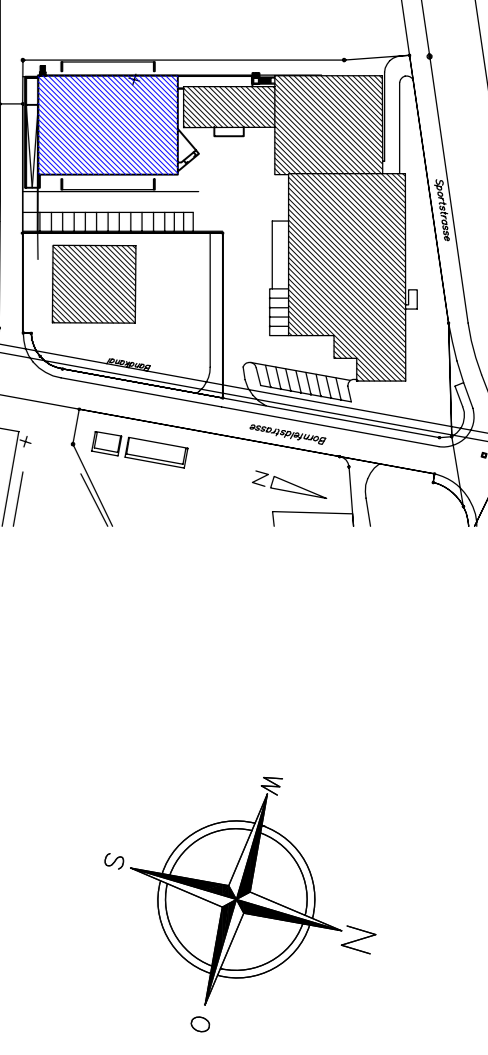

LEGENDE:



BETON

KALKSANDSTEIN

ISOLATION

**Thommen**  
Architekten & Partner

W. Thommen AG - Architekten  
Antonplatz 1  
5000 Olten  
Tel: +41 68 858 0000 Fax: +41 68 858 0000  
Info@thommen.ch www.thommen.ch

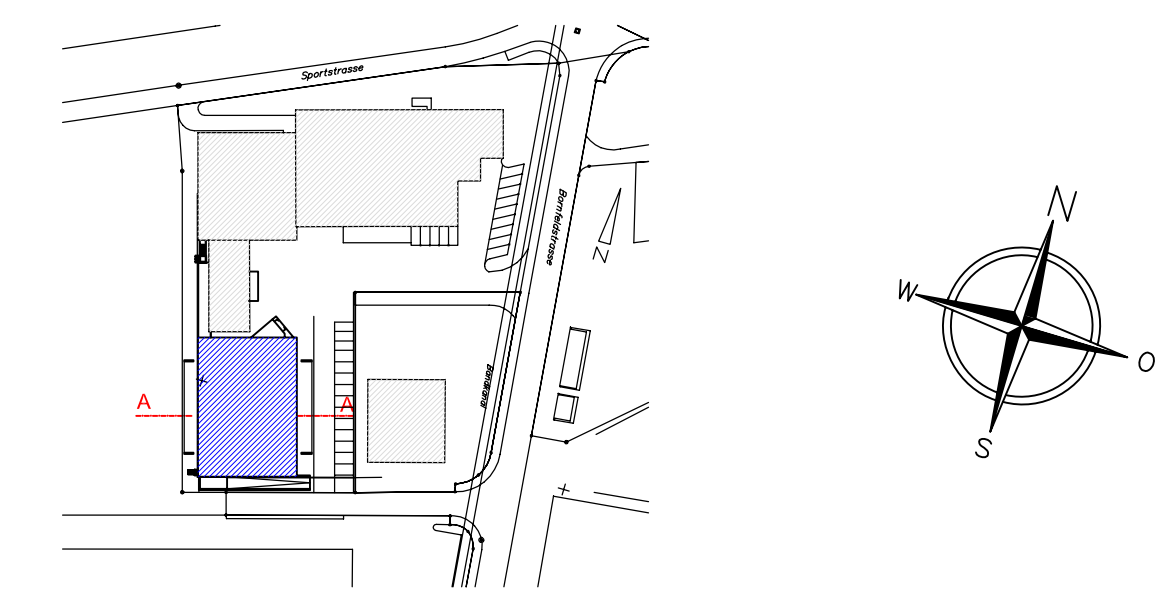
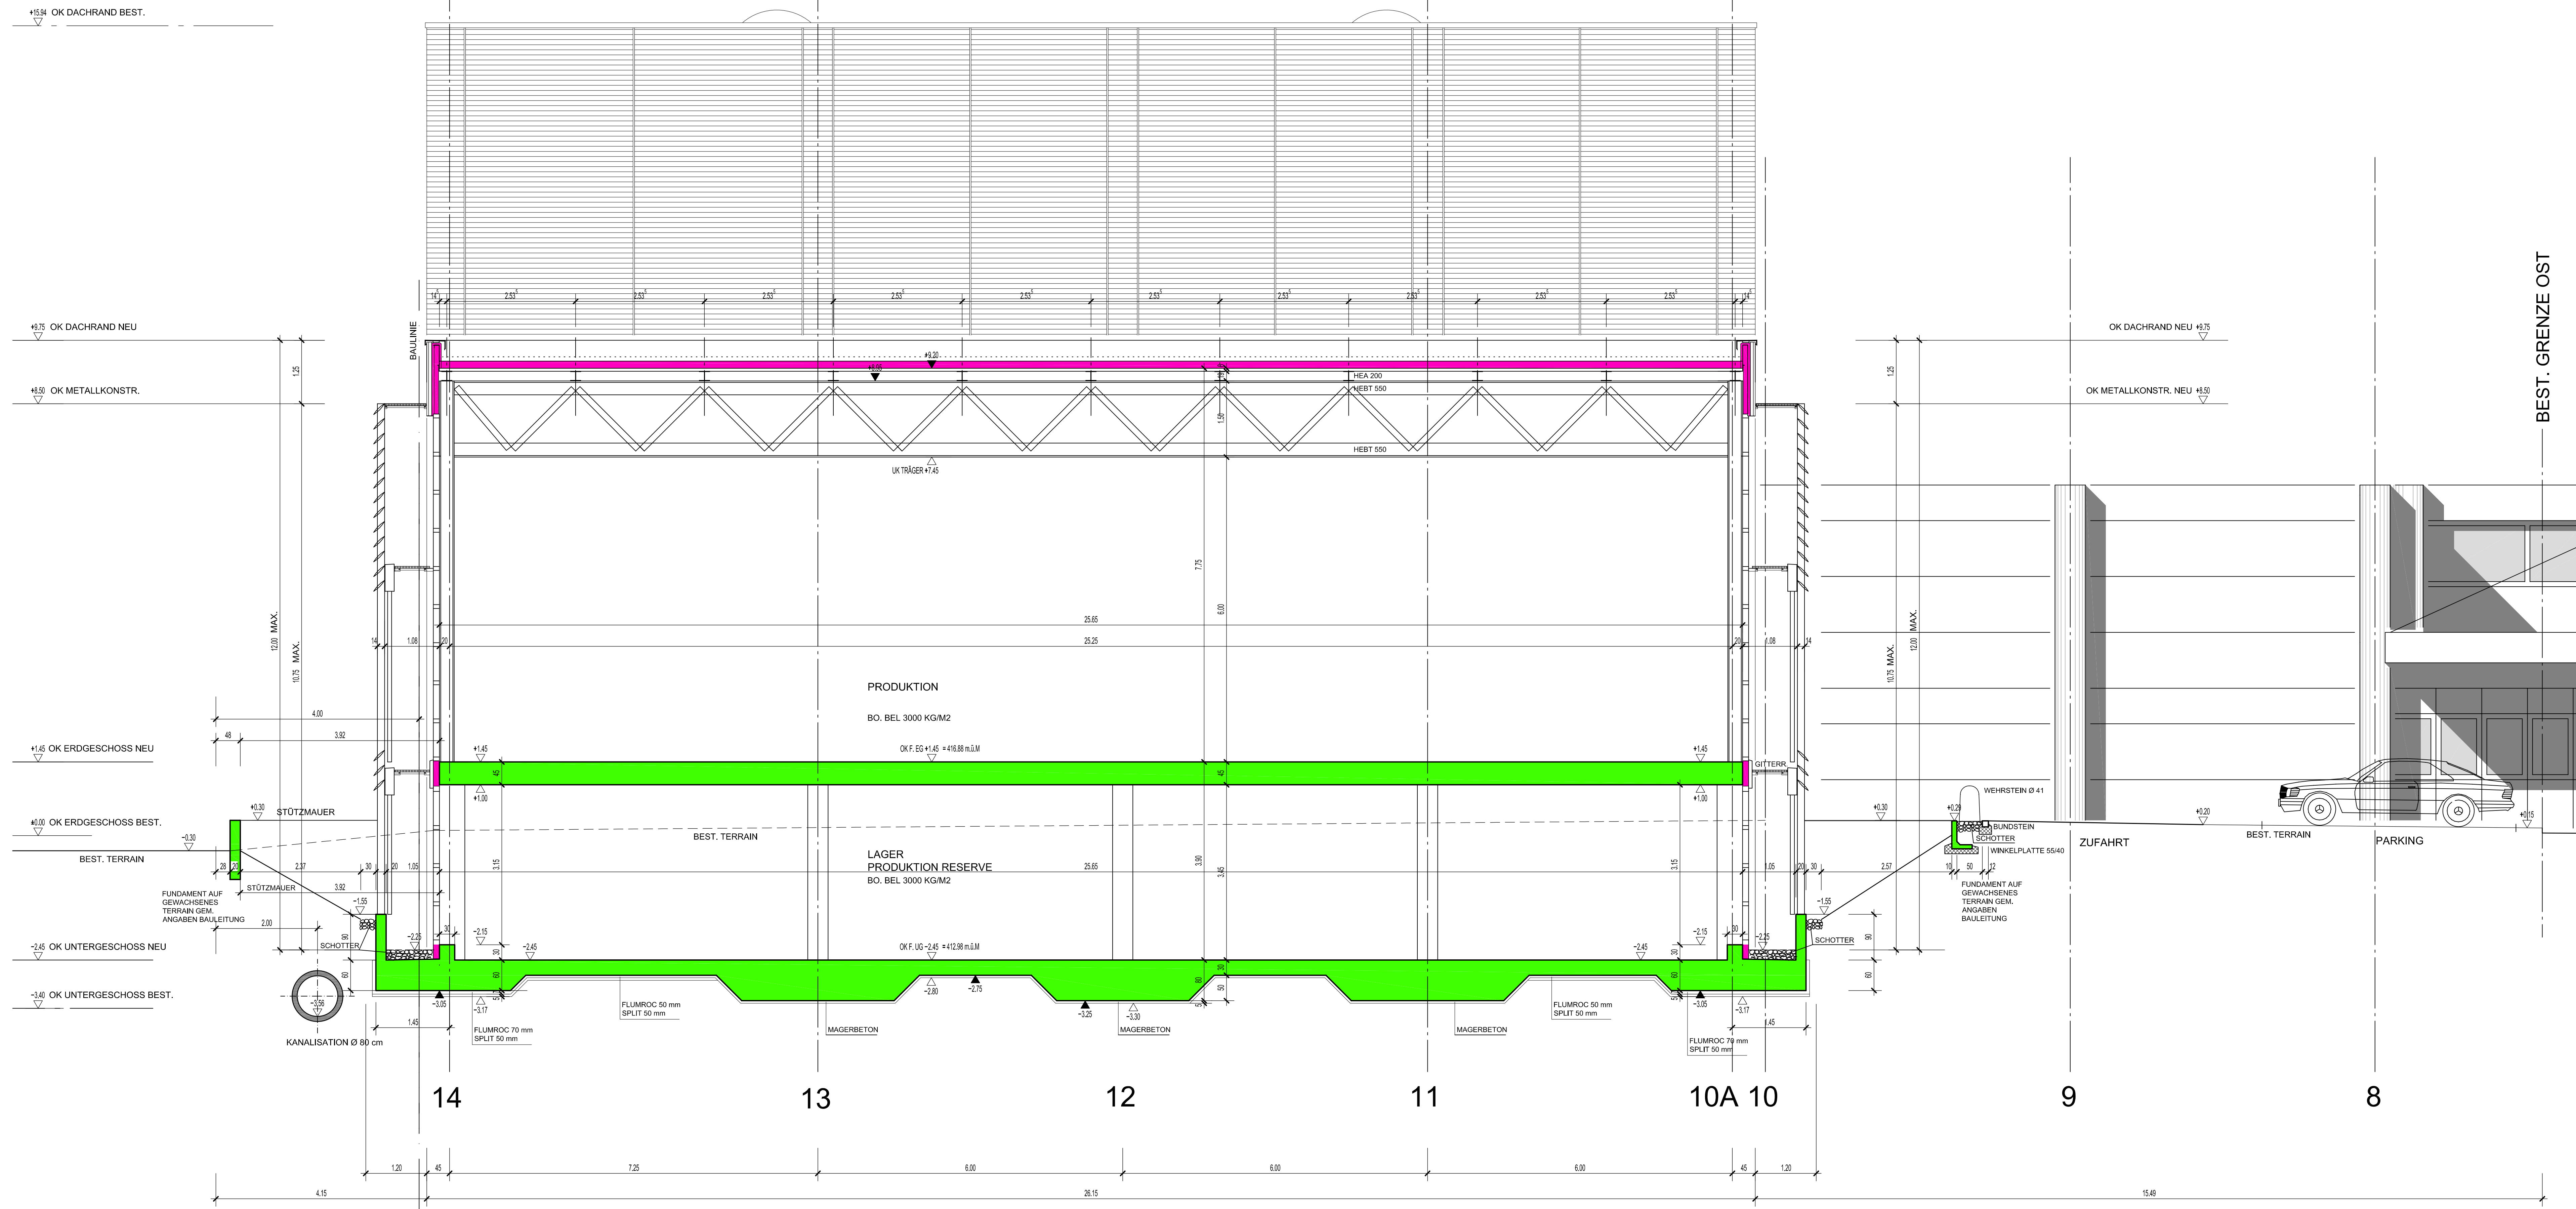


OK. F. BODEN ERDGESCHOSS = + 1.45 = 416.88 m. ü. M

B	FASSADE / DACHRAND	22.05.2003	II
A	STAHLTRÄGER	14.04.2003	II
INDEX	ÄNDERUNG	DATUM	GEZ. / GEPR.

LETZTE ÄNDERUNG  
**10.05.2004**

BAU UND PLANNUMMER	BAUHERRSCHAFT		
0971.7-12	MUNGO BEFESTIGUNGSTECHNIK AG, 4600 OLTEN		
OBJEKT	NEUBAU PRODUKTIONSGEBÄUDE SÜD 1 GE	GEBÄUDE	
ÄNDERUNGSINDEX	PLANGRÖSSE	ERSTELLDATUM	GEPLANT MIT CAD
B	1250 / 594	10.02.2003	II
PLANBEZEICHNUNG	SCHNITT A - A		MASSSTAB
	REVISIONSPLAN		1:50

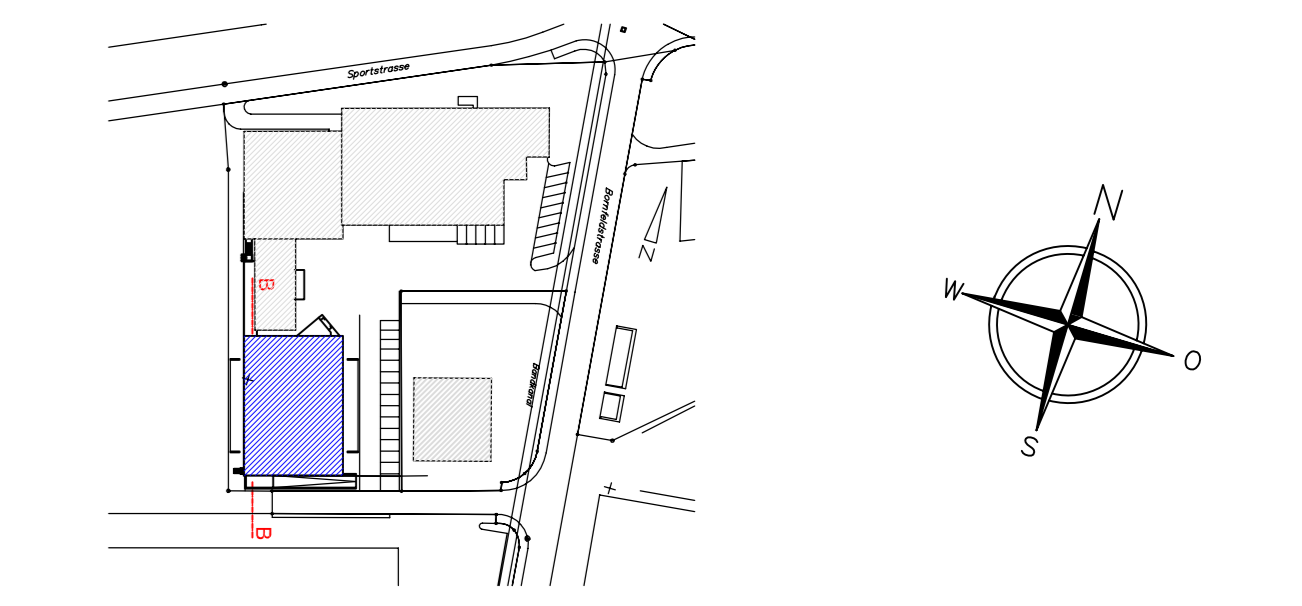 





OK. F. BODEN ERDGESCHOSS = + 1.45 = 416.88 m. ü. M

B	TORHÖHE	11.04.2003	
A	RAMPE	24.03.2003	II
INDEX	ÄNDERUNG	DATUM	GEZ. GEFPR.

LETZTE ÄNDERUNG  
10.05.2004

BAUUND PLANNUMMER 0971,7-113	BAUHERRSCHAFT MUNGO BEFESTIGUNGSTECHNIK AG, 4600 OLTEN	GEBAUDE
OBJEKT NEUBAU PRODUKTIONSGEBÄUDE SÜD 1 GE		GEPLANT MIT CAD
ÄNDERUNGSINDEX B	PLANGRÖSSE 1680 / 600	ERSTELLDATUM 17.02.2003
PLANBEZEICHNUNG SCHNITT SCHNITT B - B REVISIONSPLAN		MASSSTAB 1:50

**Thommen** Architekten AG  
W. Thommen Architekten AG  
ARCHITECTUR & TOTALINTERIERUNG  
Bühlstrasse 10 • 4052 Fribourg • Tel. 052 200 00 00 • Fax 052 200 00 00  
info@thommen.ch • www.thommen.ch

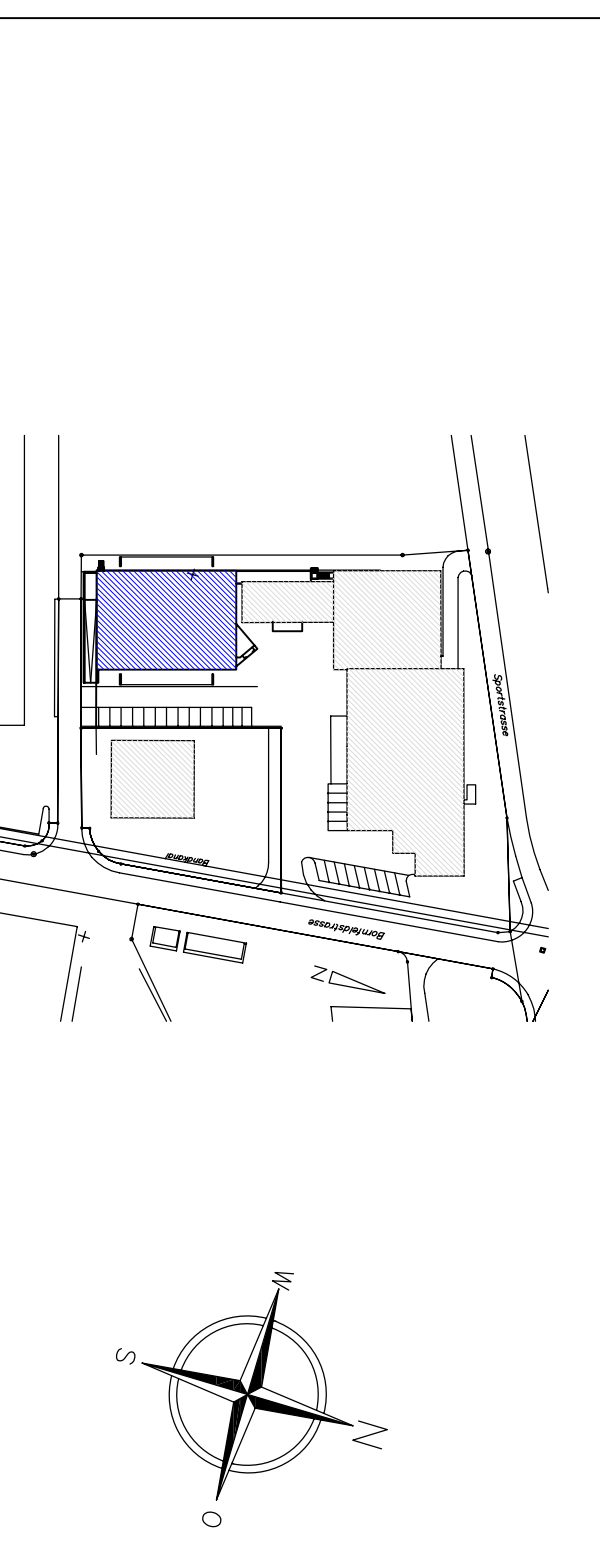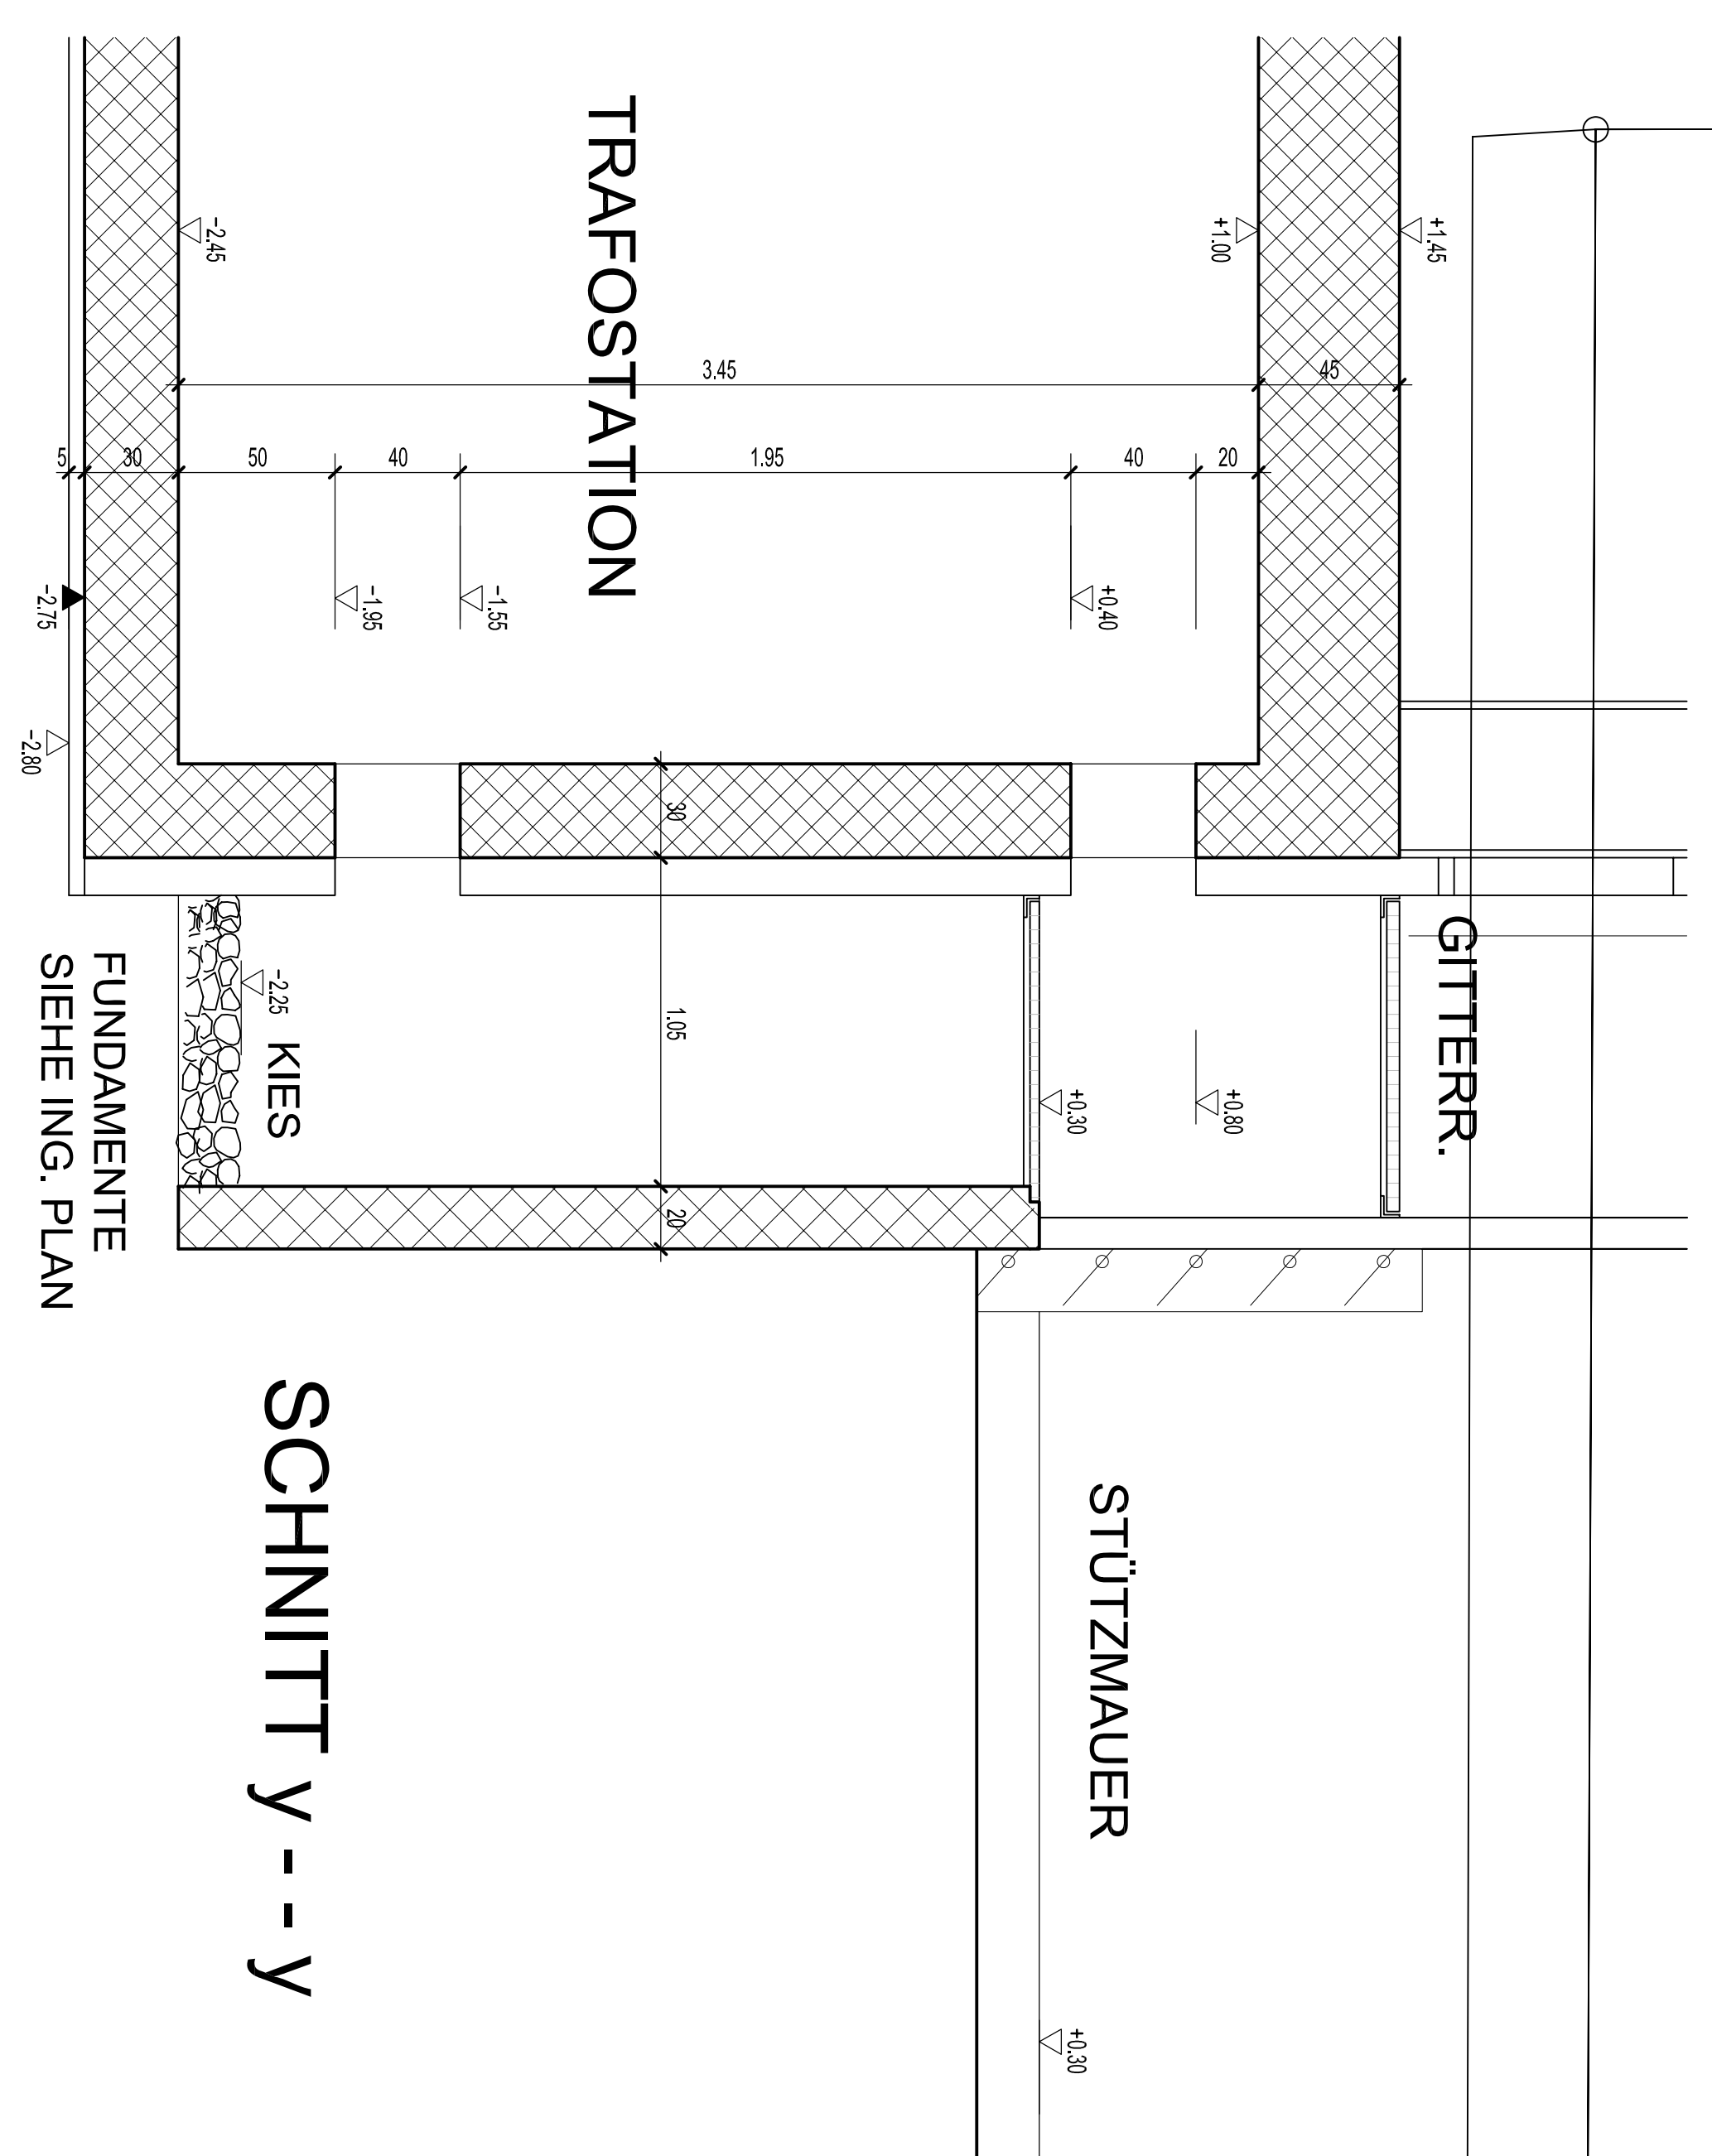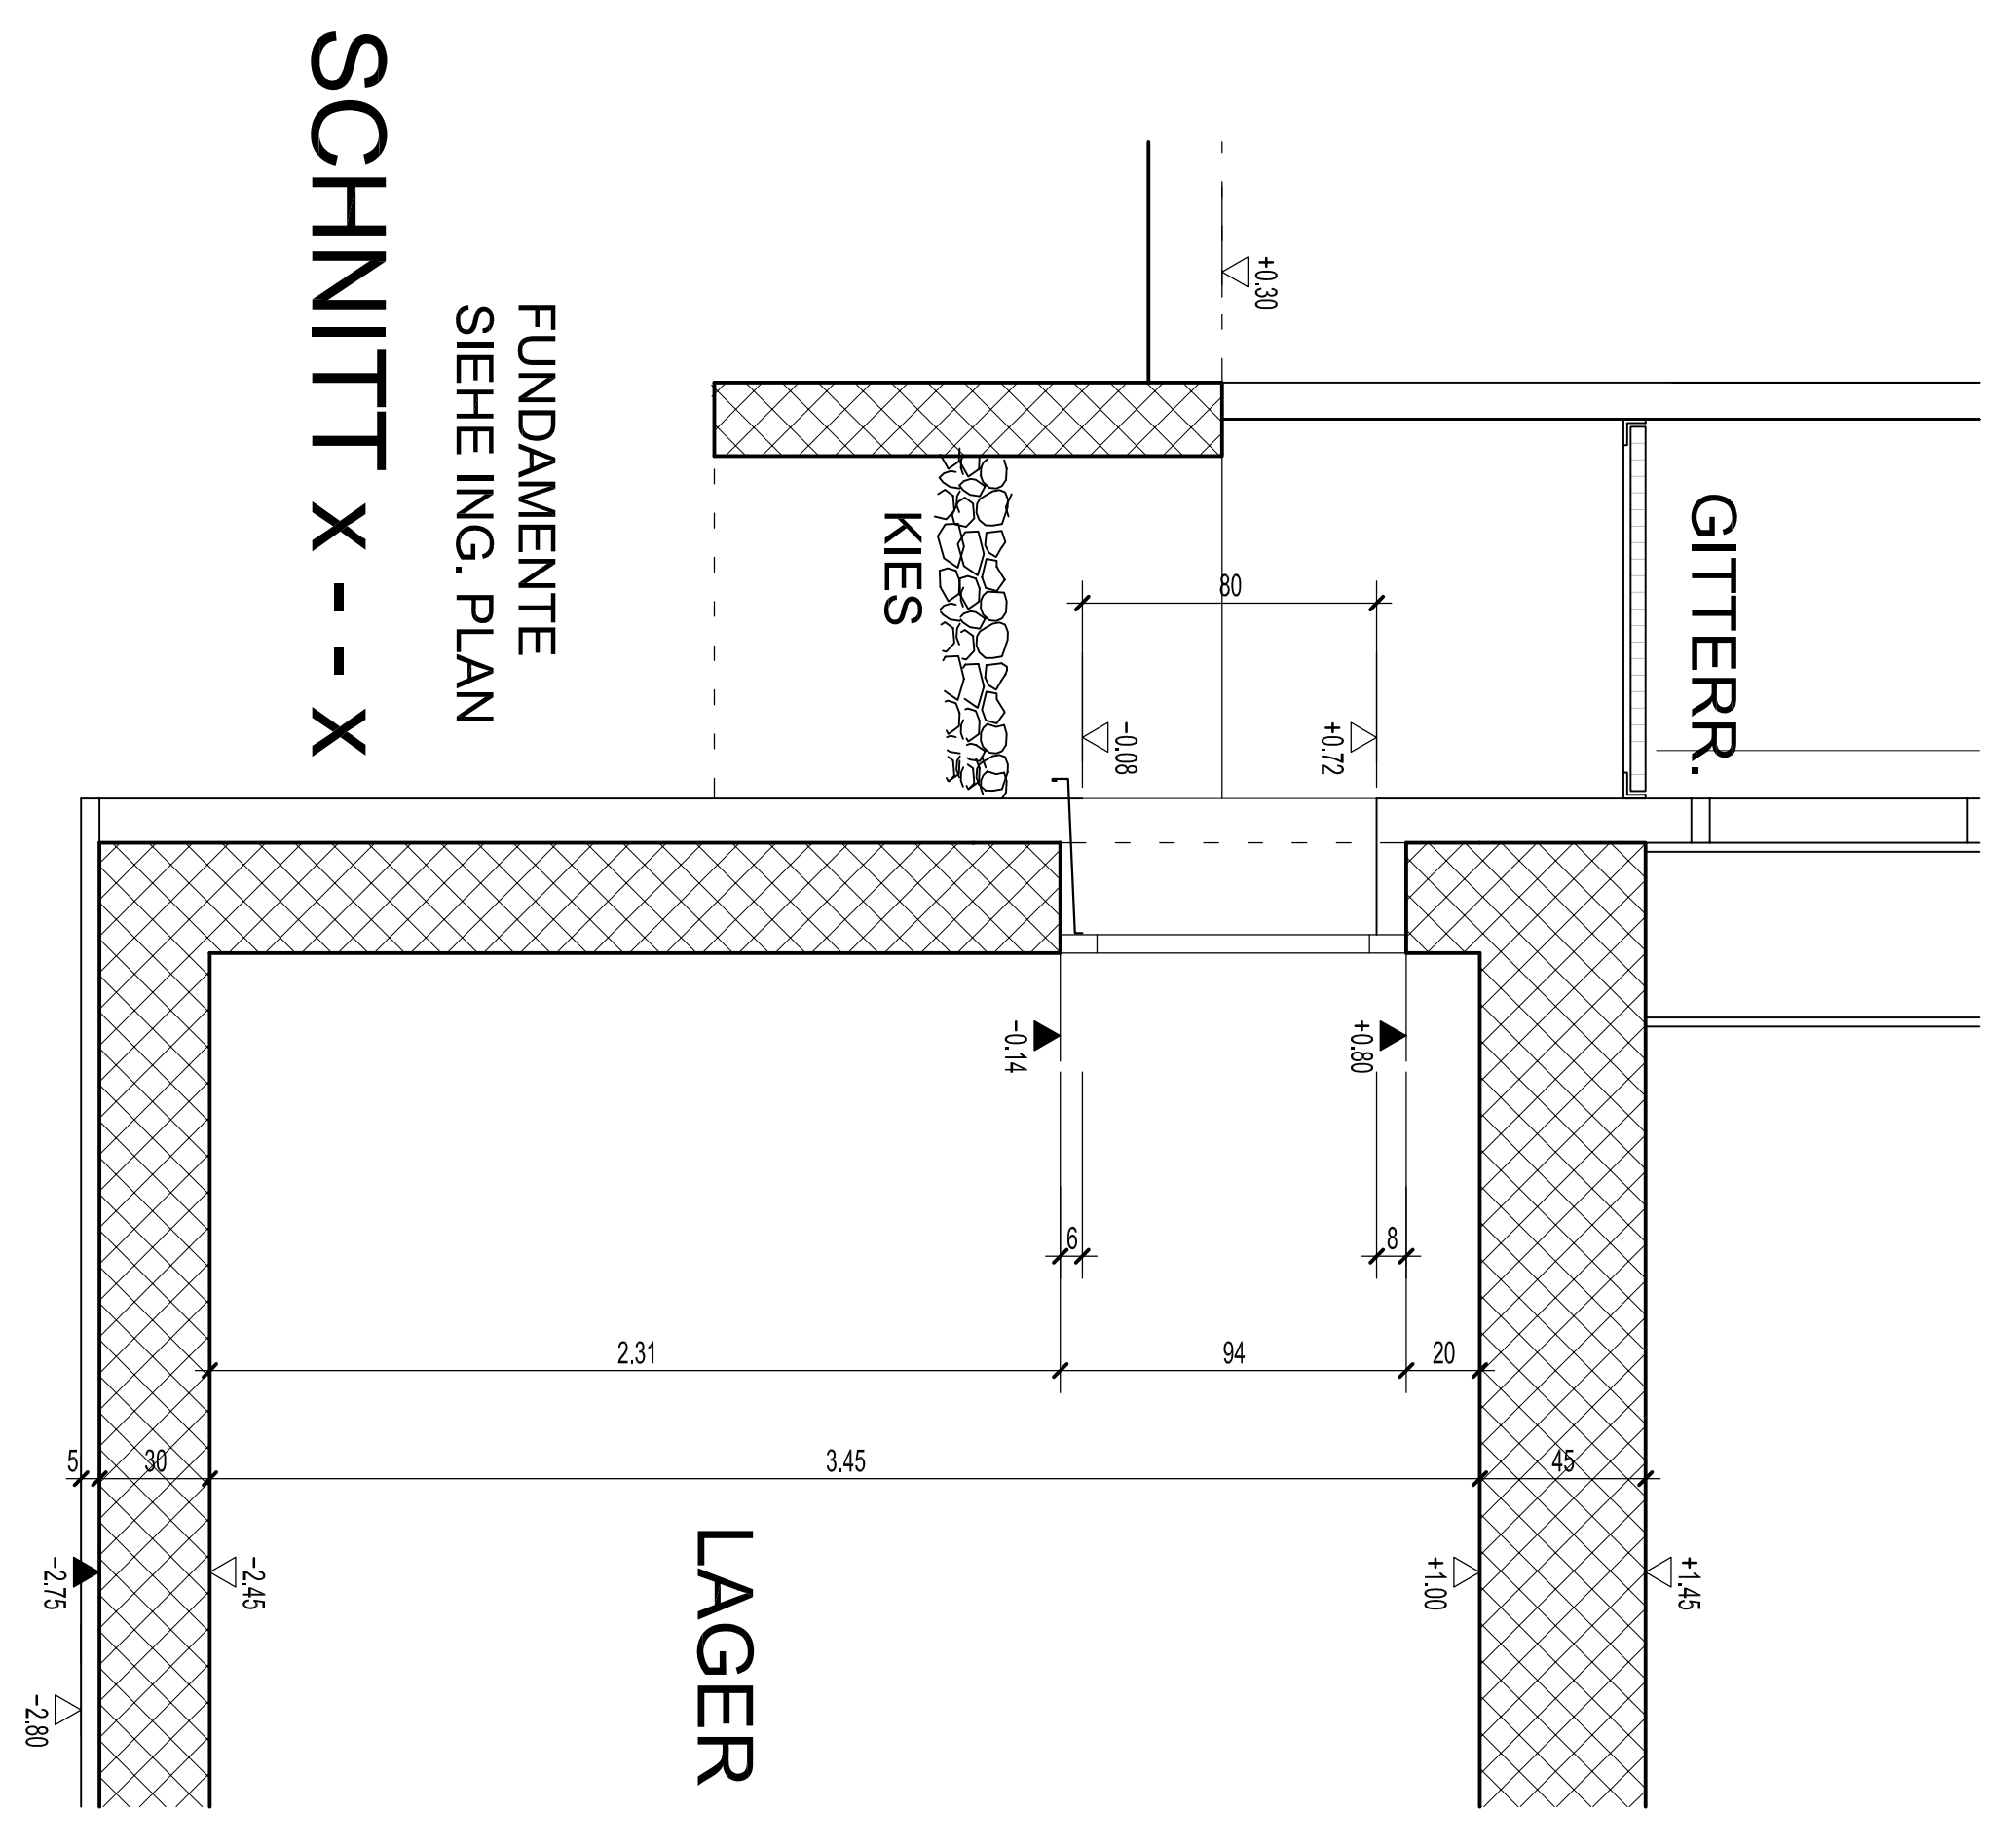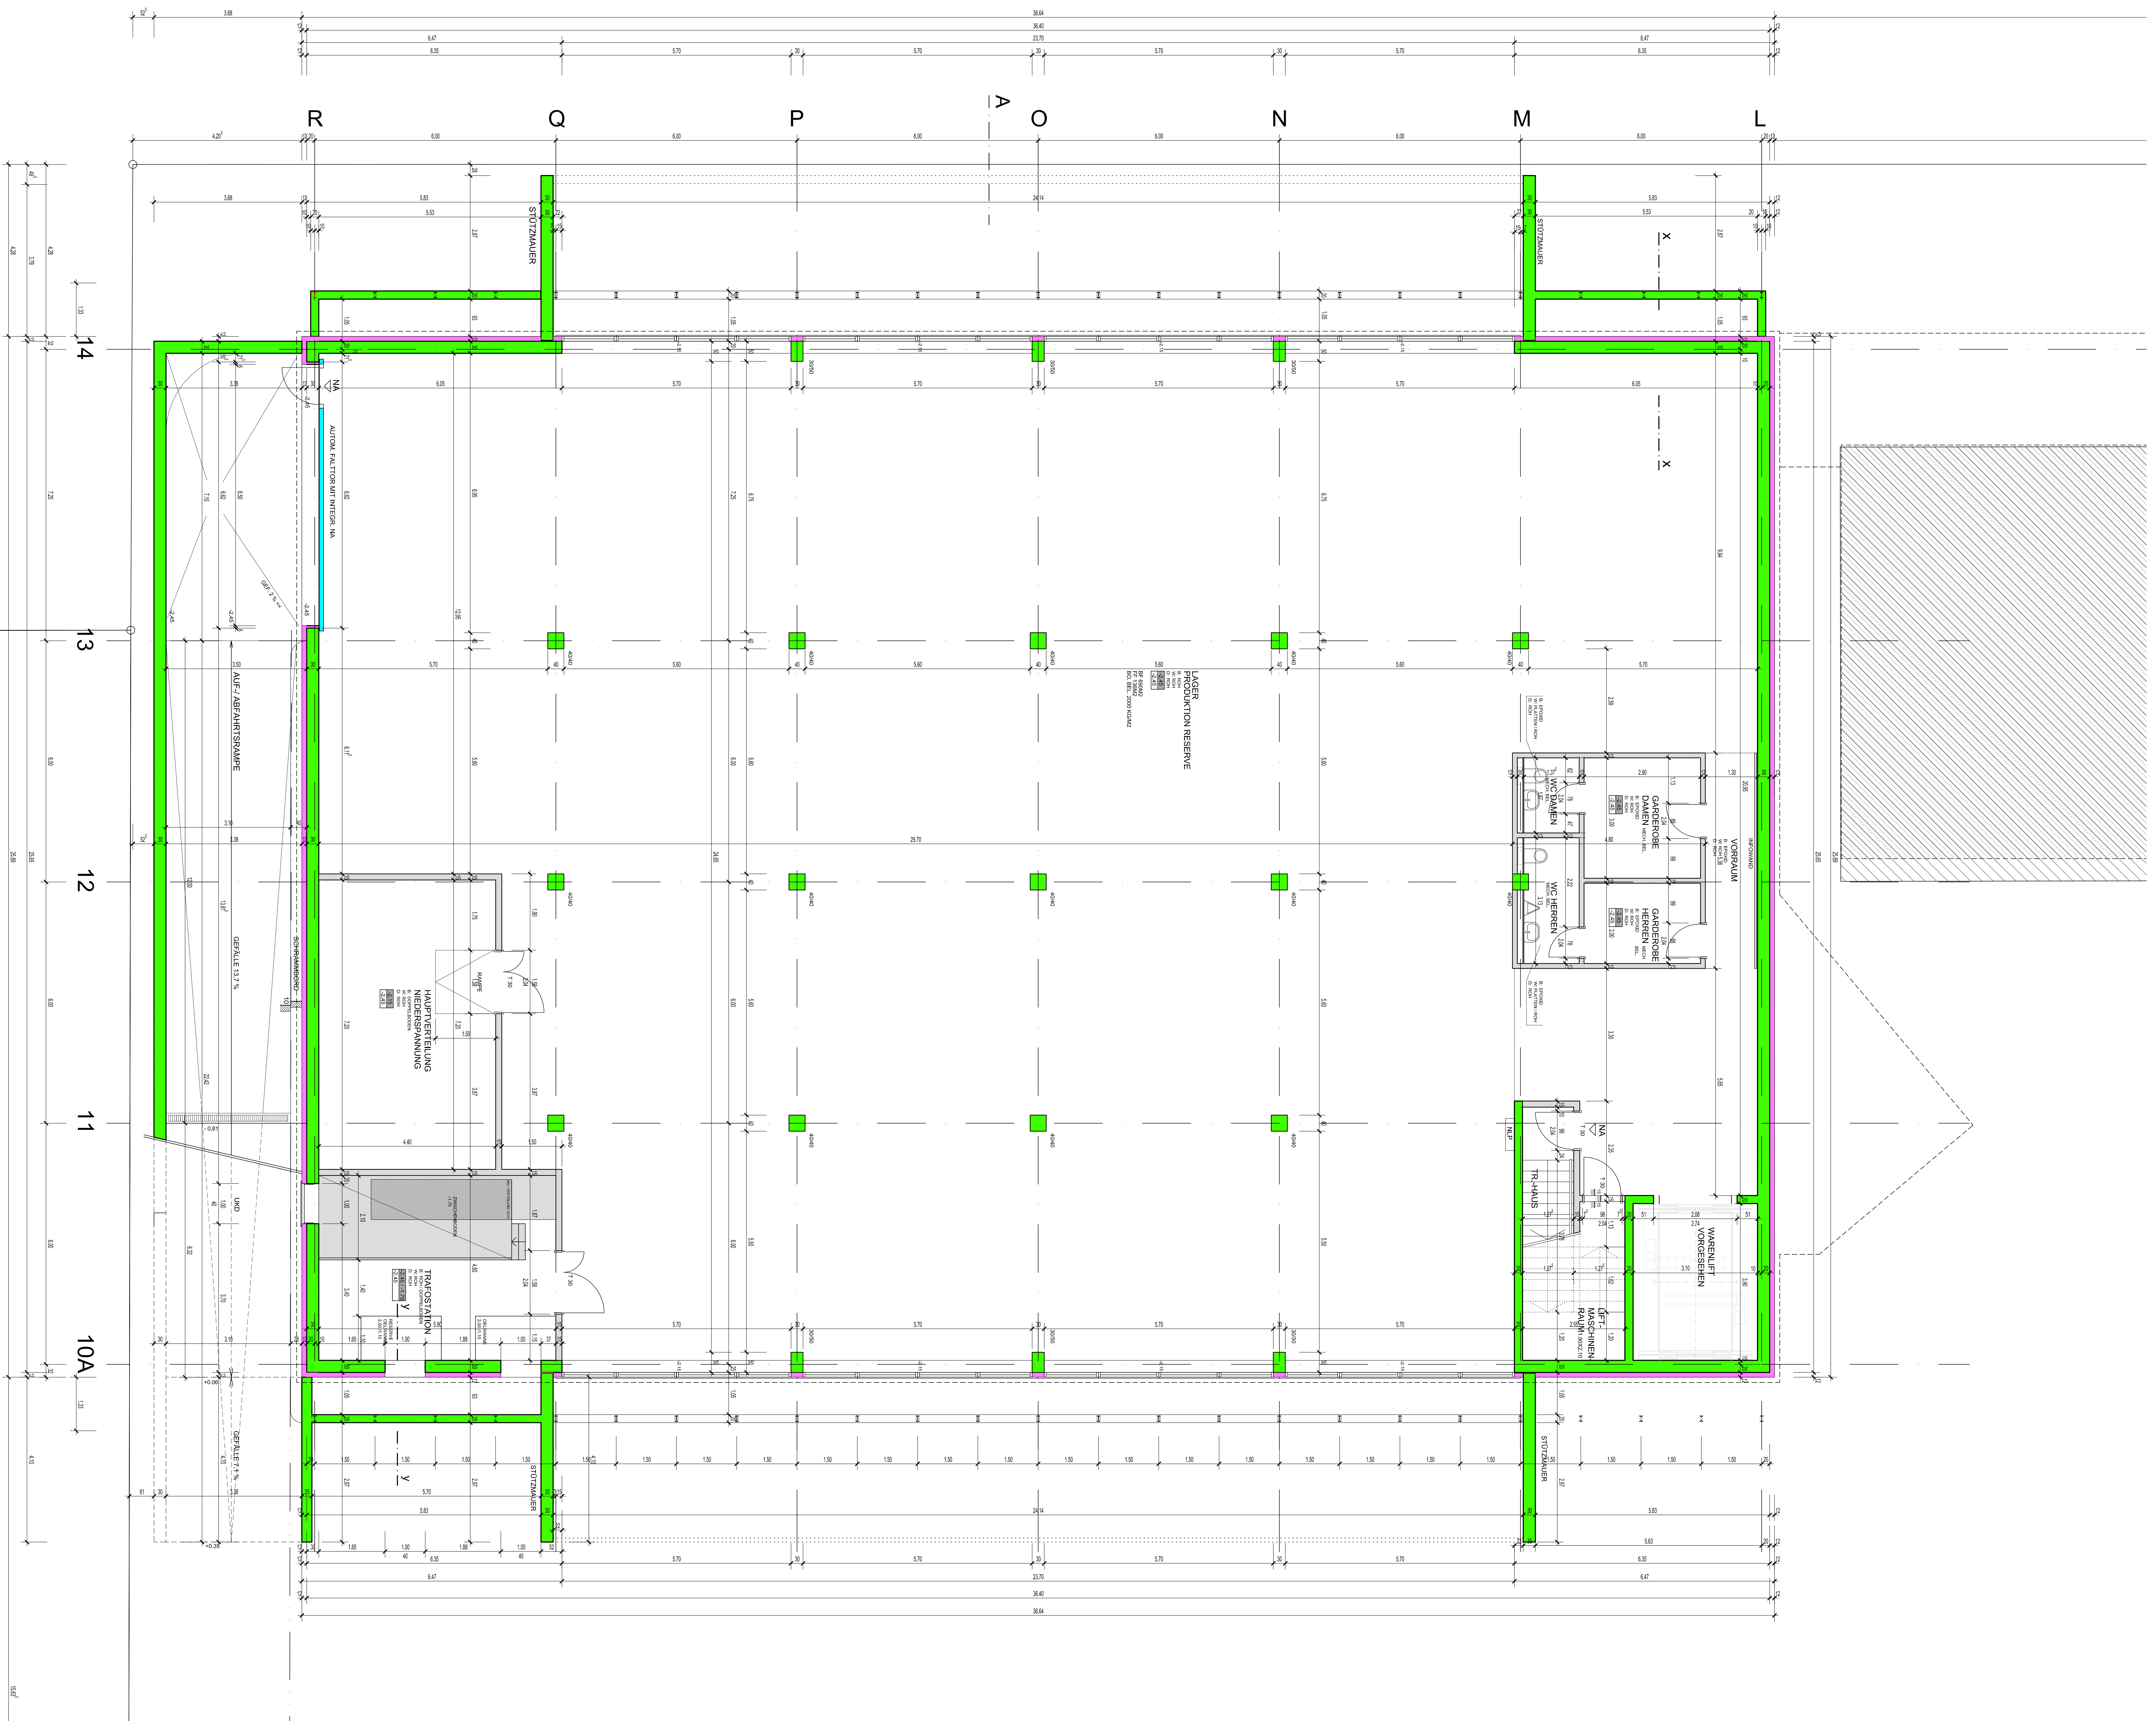

OK.F. BODEN ENDGESCHOSS = + 1.45 = 416.88 m. ü. M.

NO.	BEZEICHNUNG	ANZAHL	GRÖSSE	VERBUNDEN
1	WÄNDE	11.00	20.00	3
2	DAUBENLAGE MIT EINBAUSTRICH	20.00	10.00	3
3	TRAPPE	1.00	10.00	3
4	TRAPPE	1.00	10.00	3
10.05.2004

PROJEKTLEITUNG	PROJEKTLEITER	PROJEKTLEITER
09/11.2.10	MANUO BEFESTIGUNGSTECHNIK AG, 4000 OLTEN	
NEUBAU PRODUKTIONSGEBÄUDE SUD 1.06		
PROJEKTLEITUNG	PROJEKTLEITER	PROJEKTLEITER
890/1400	17.02.2003	
GRUNDRISS & SCHNITTE		
UNTERGESCHOSS		
REVISIONSPLAN		
1:50 / 1:20		

**Thommen** AG - Architekt  
 W. Thommen AG - Architekten  
 Architekten & Ingenieure  
 Tel. +41 56 286 81 81 Fax. +41 56 286 81 88  
 Hochschulenstrasse 1, 4050 Olten, Schweiz