

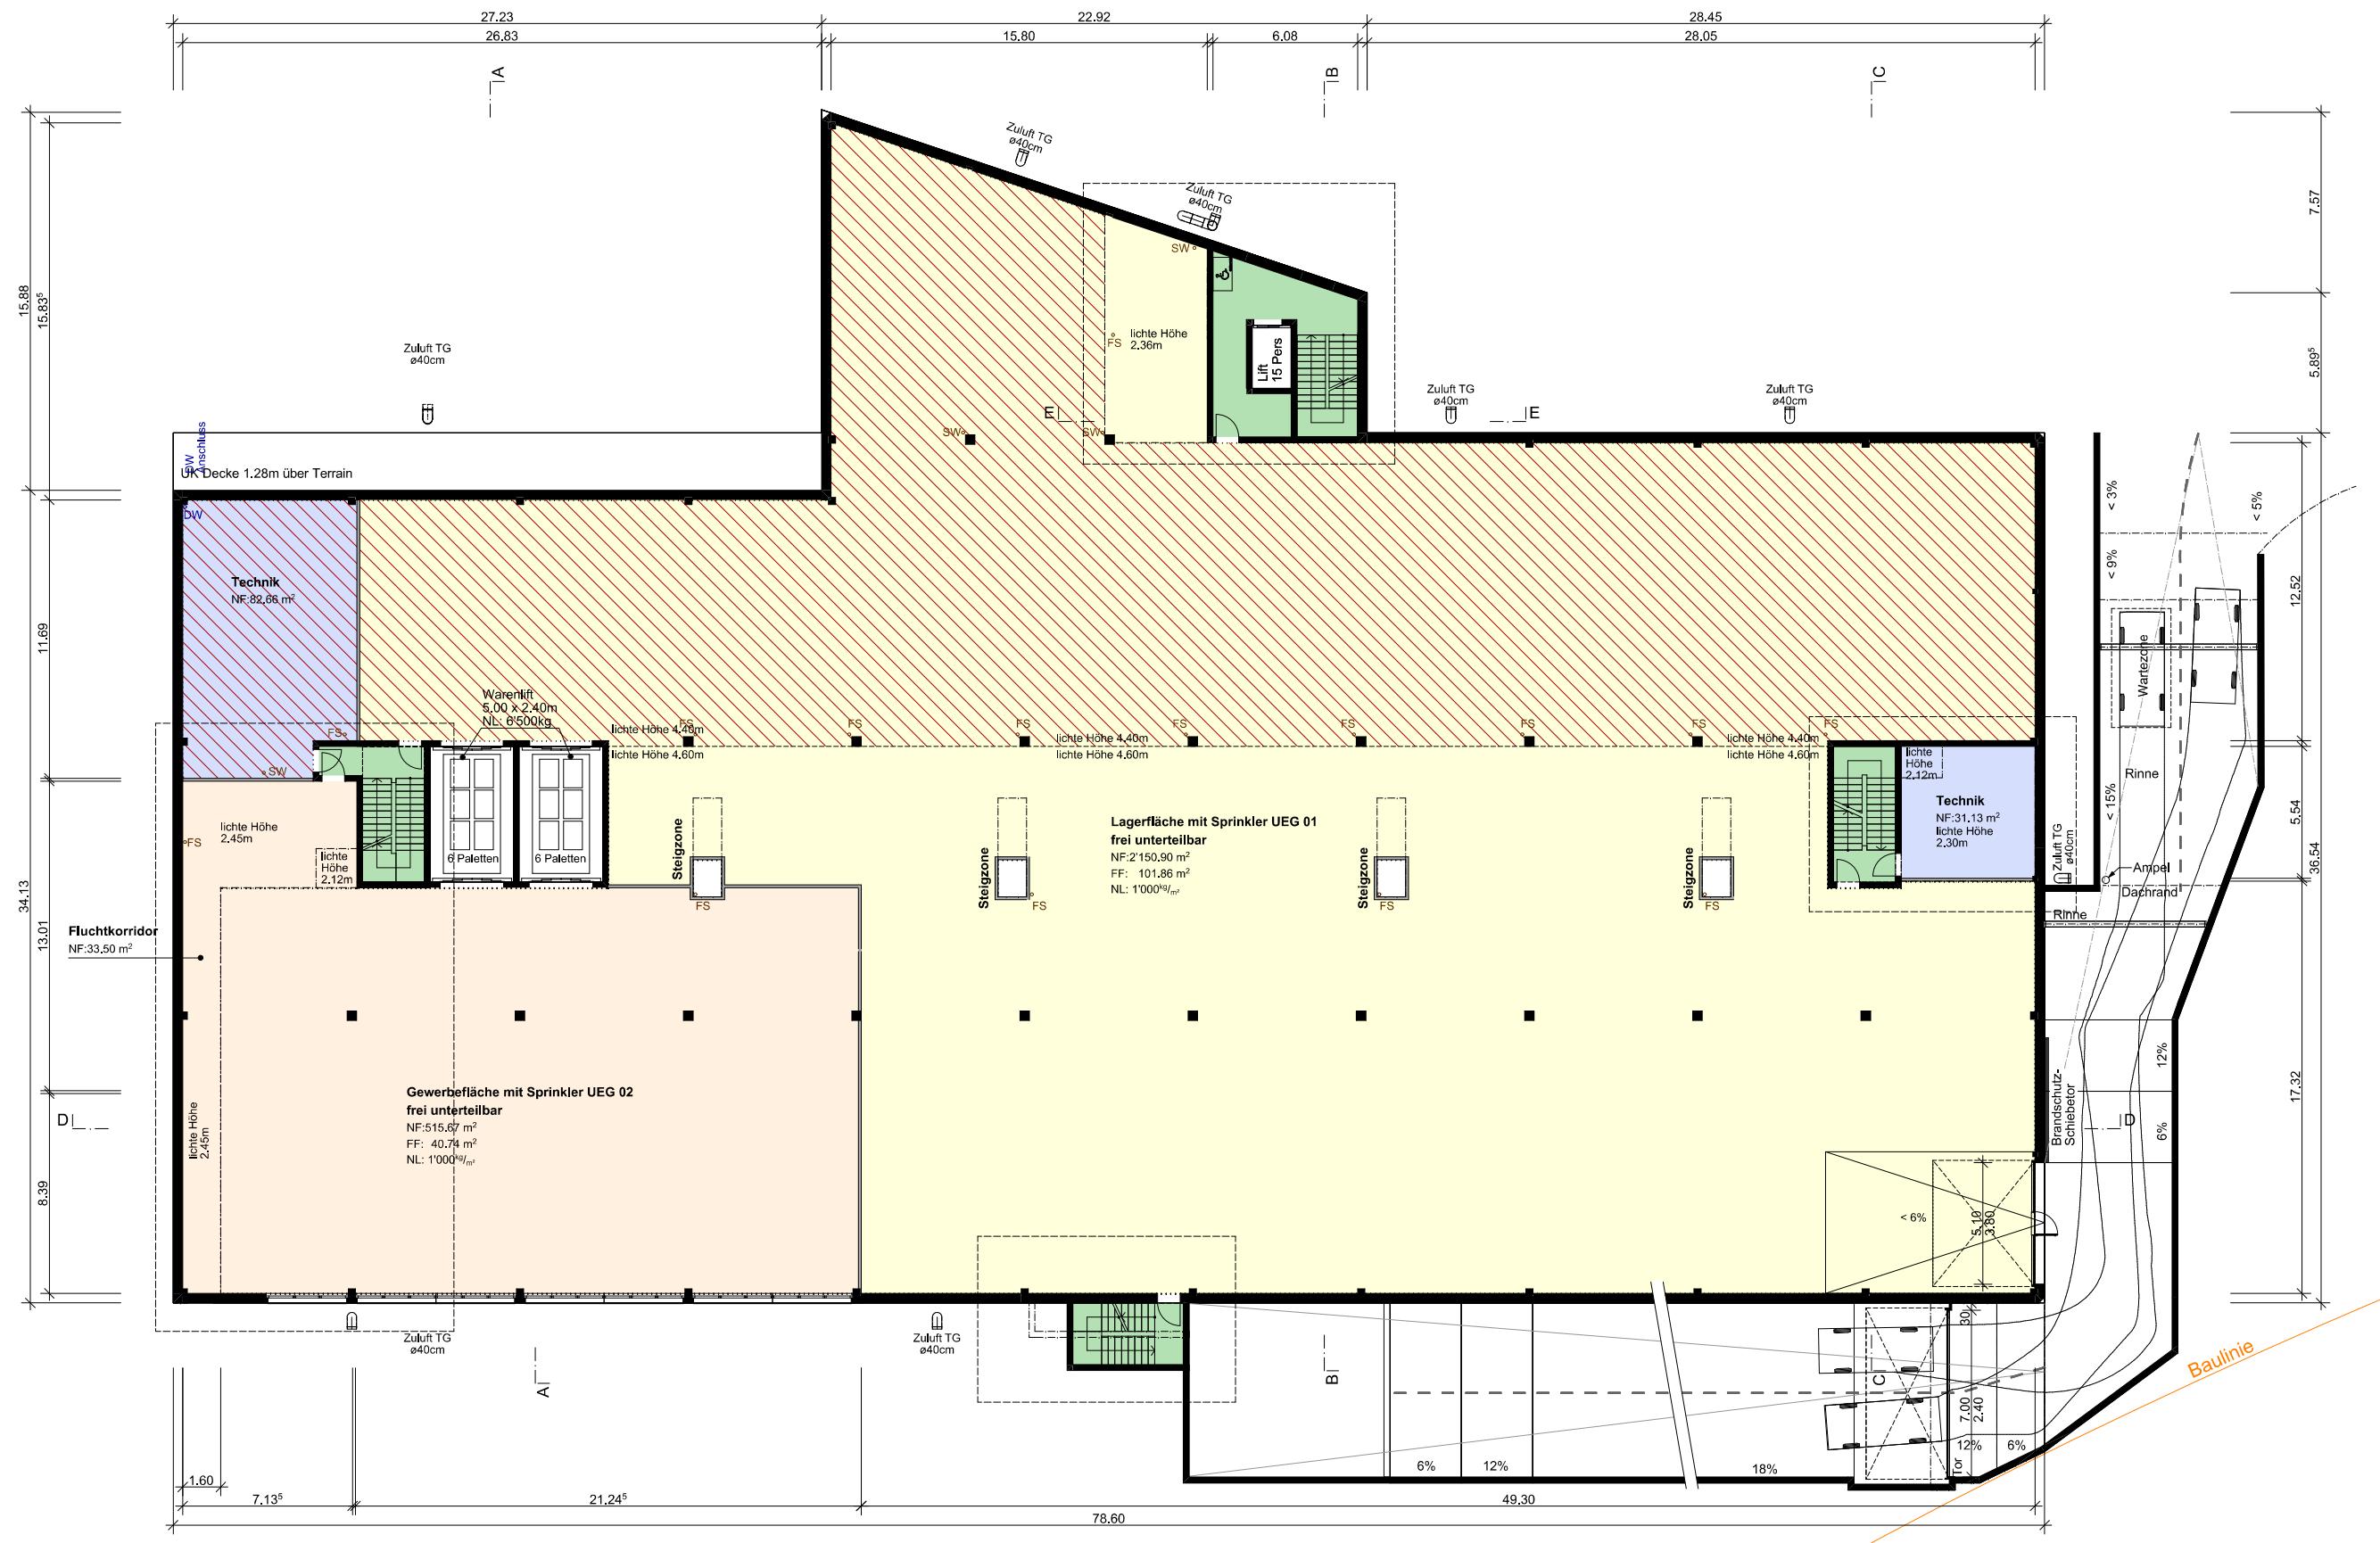
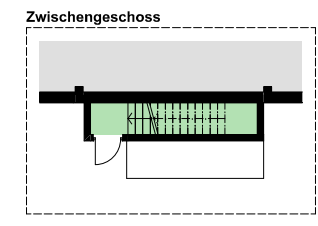
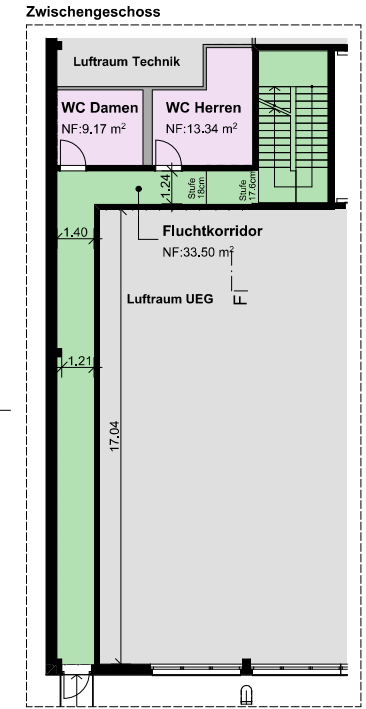
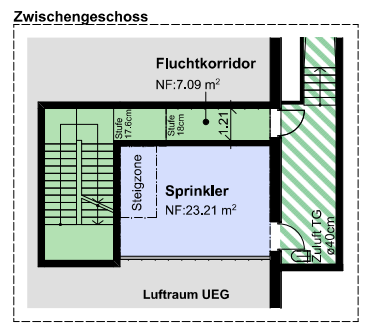
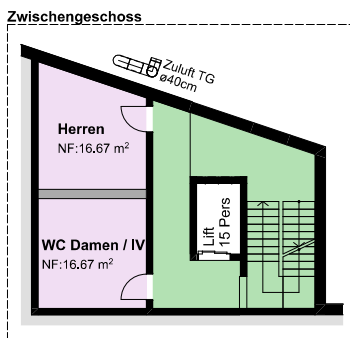


Baulinie

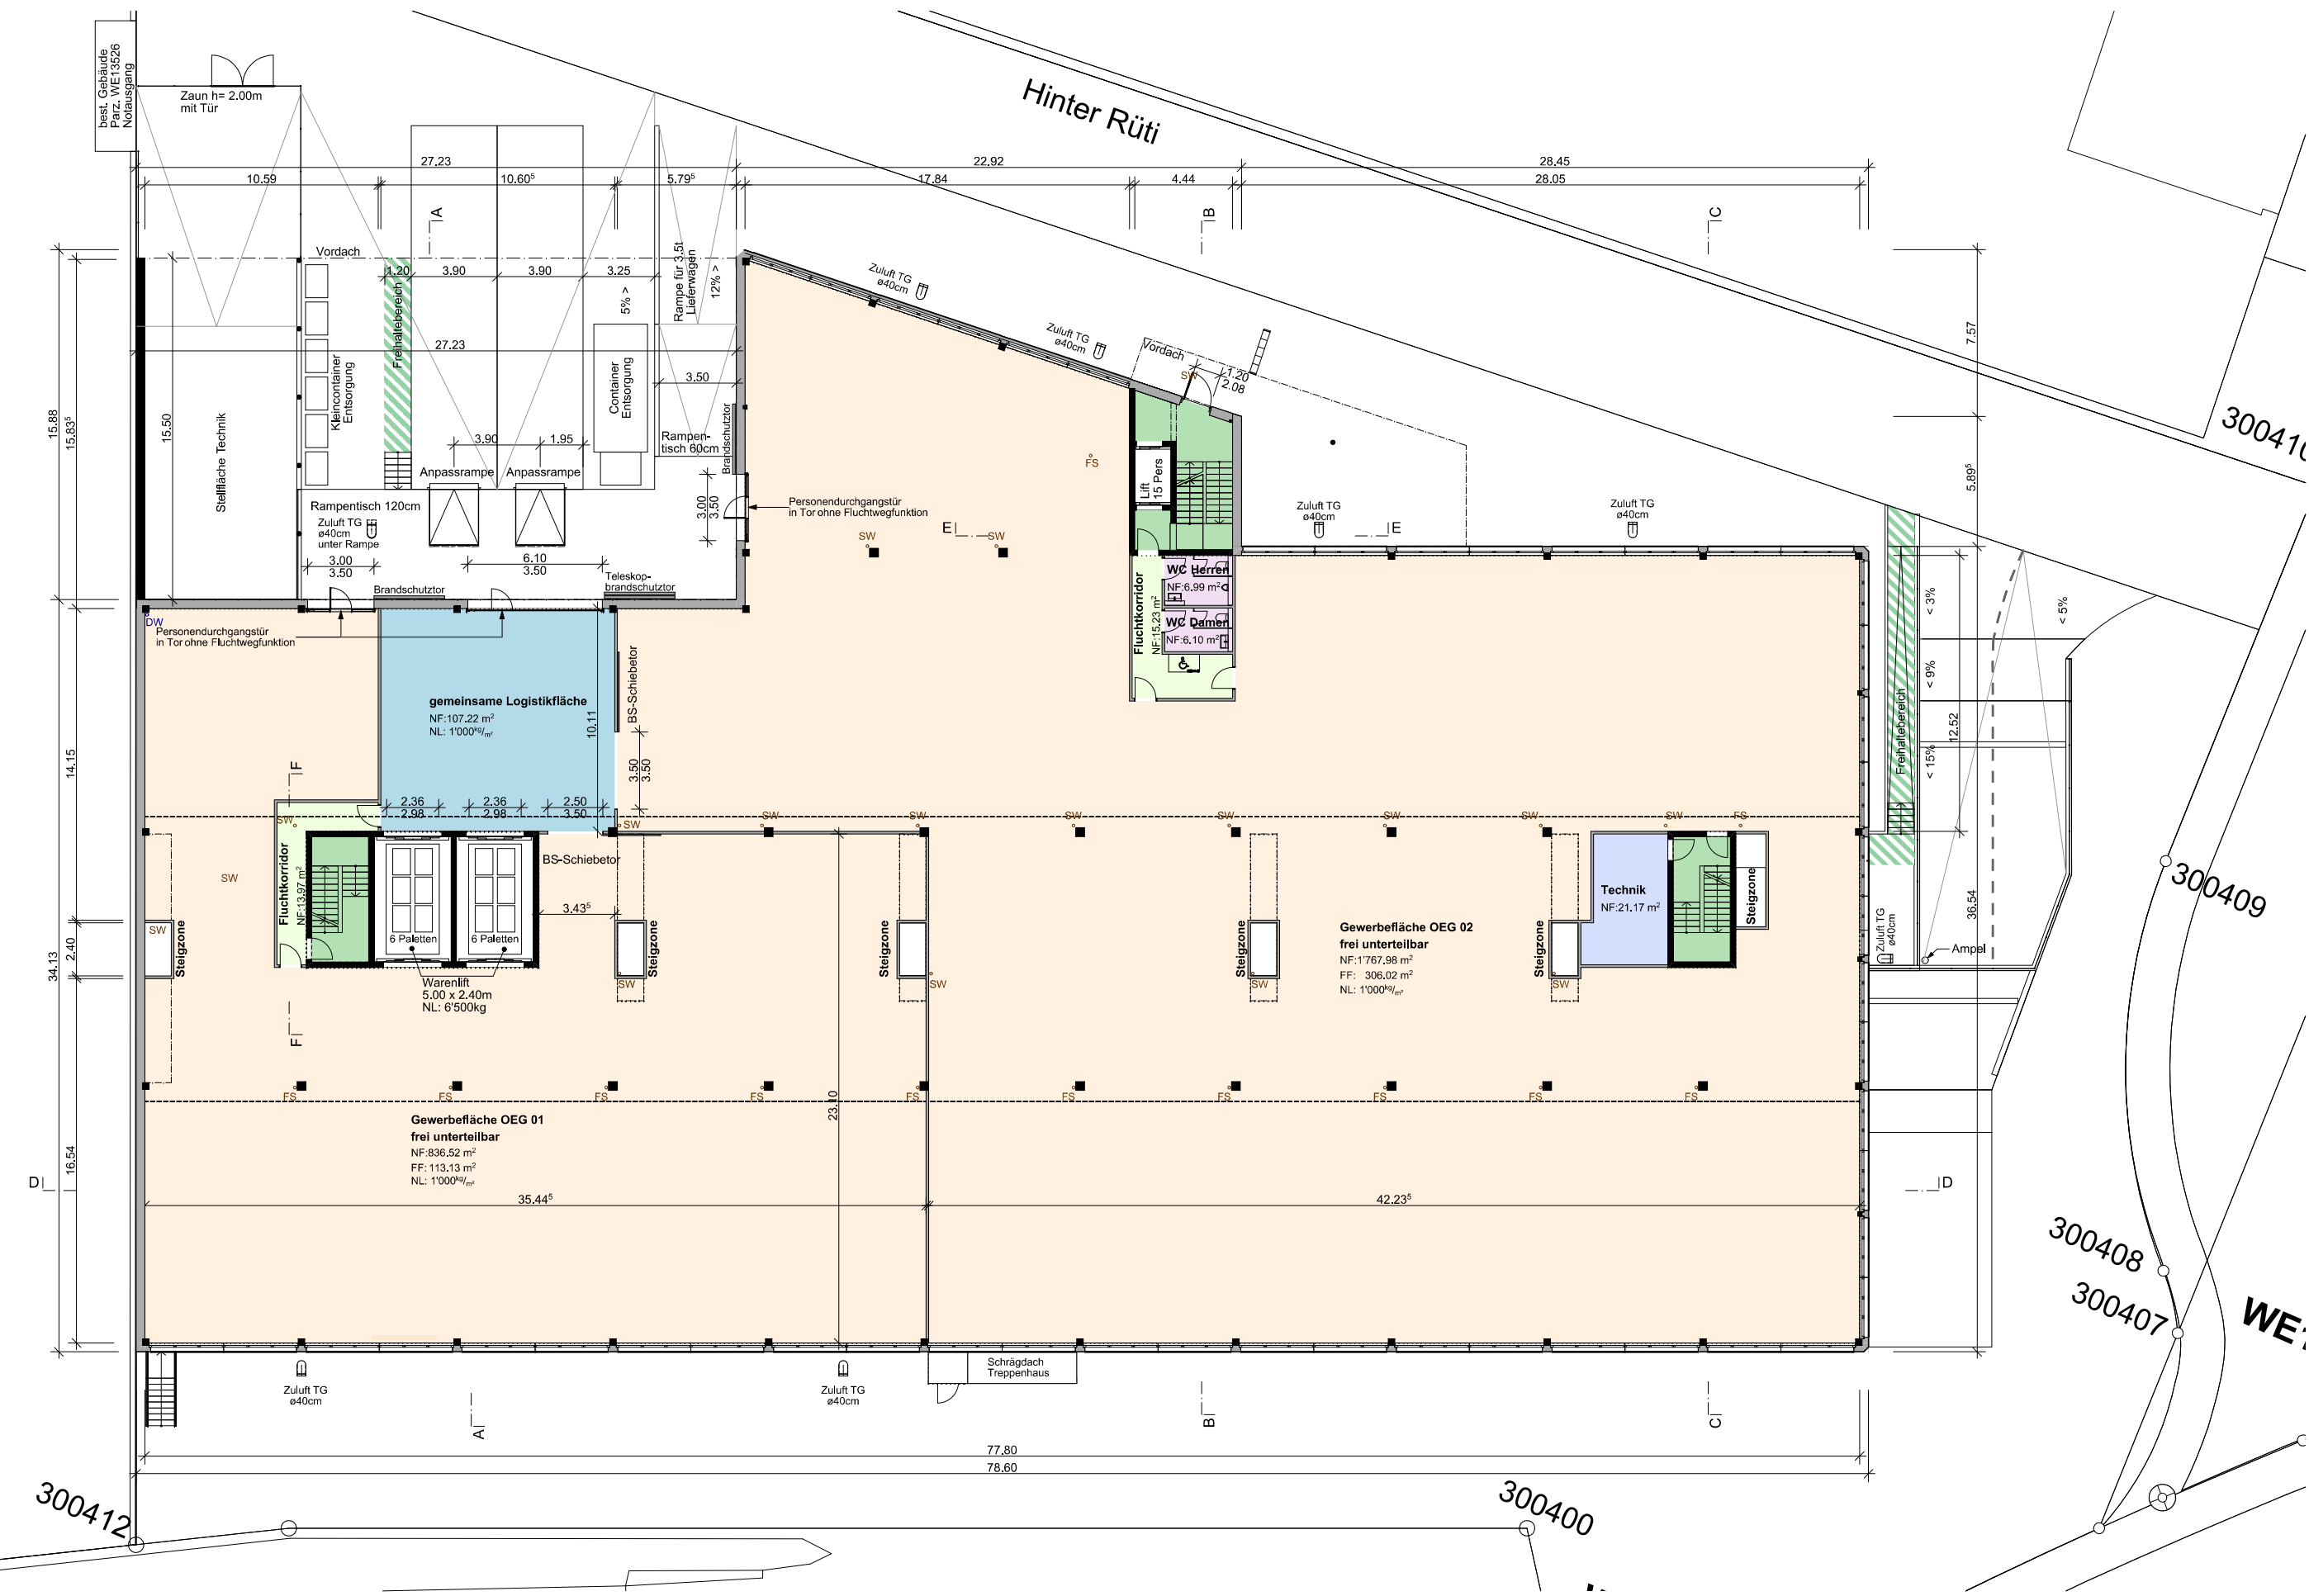


Datum: Metha Bau Road Estate AG Datum: METHABAU Totalunternehmung AG


Grundrissnummer: Datum: Stadt Wädenswil

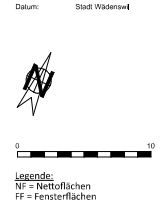


Legende:
NF = Nettoflächen
FF = Fensterflächen

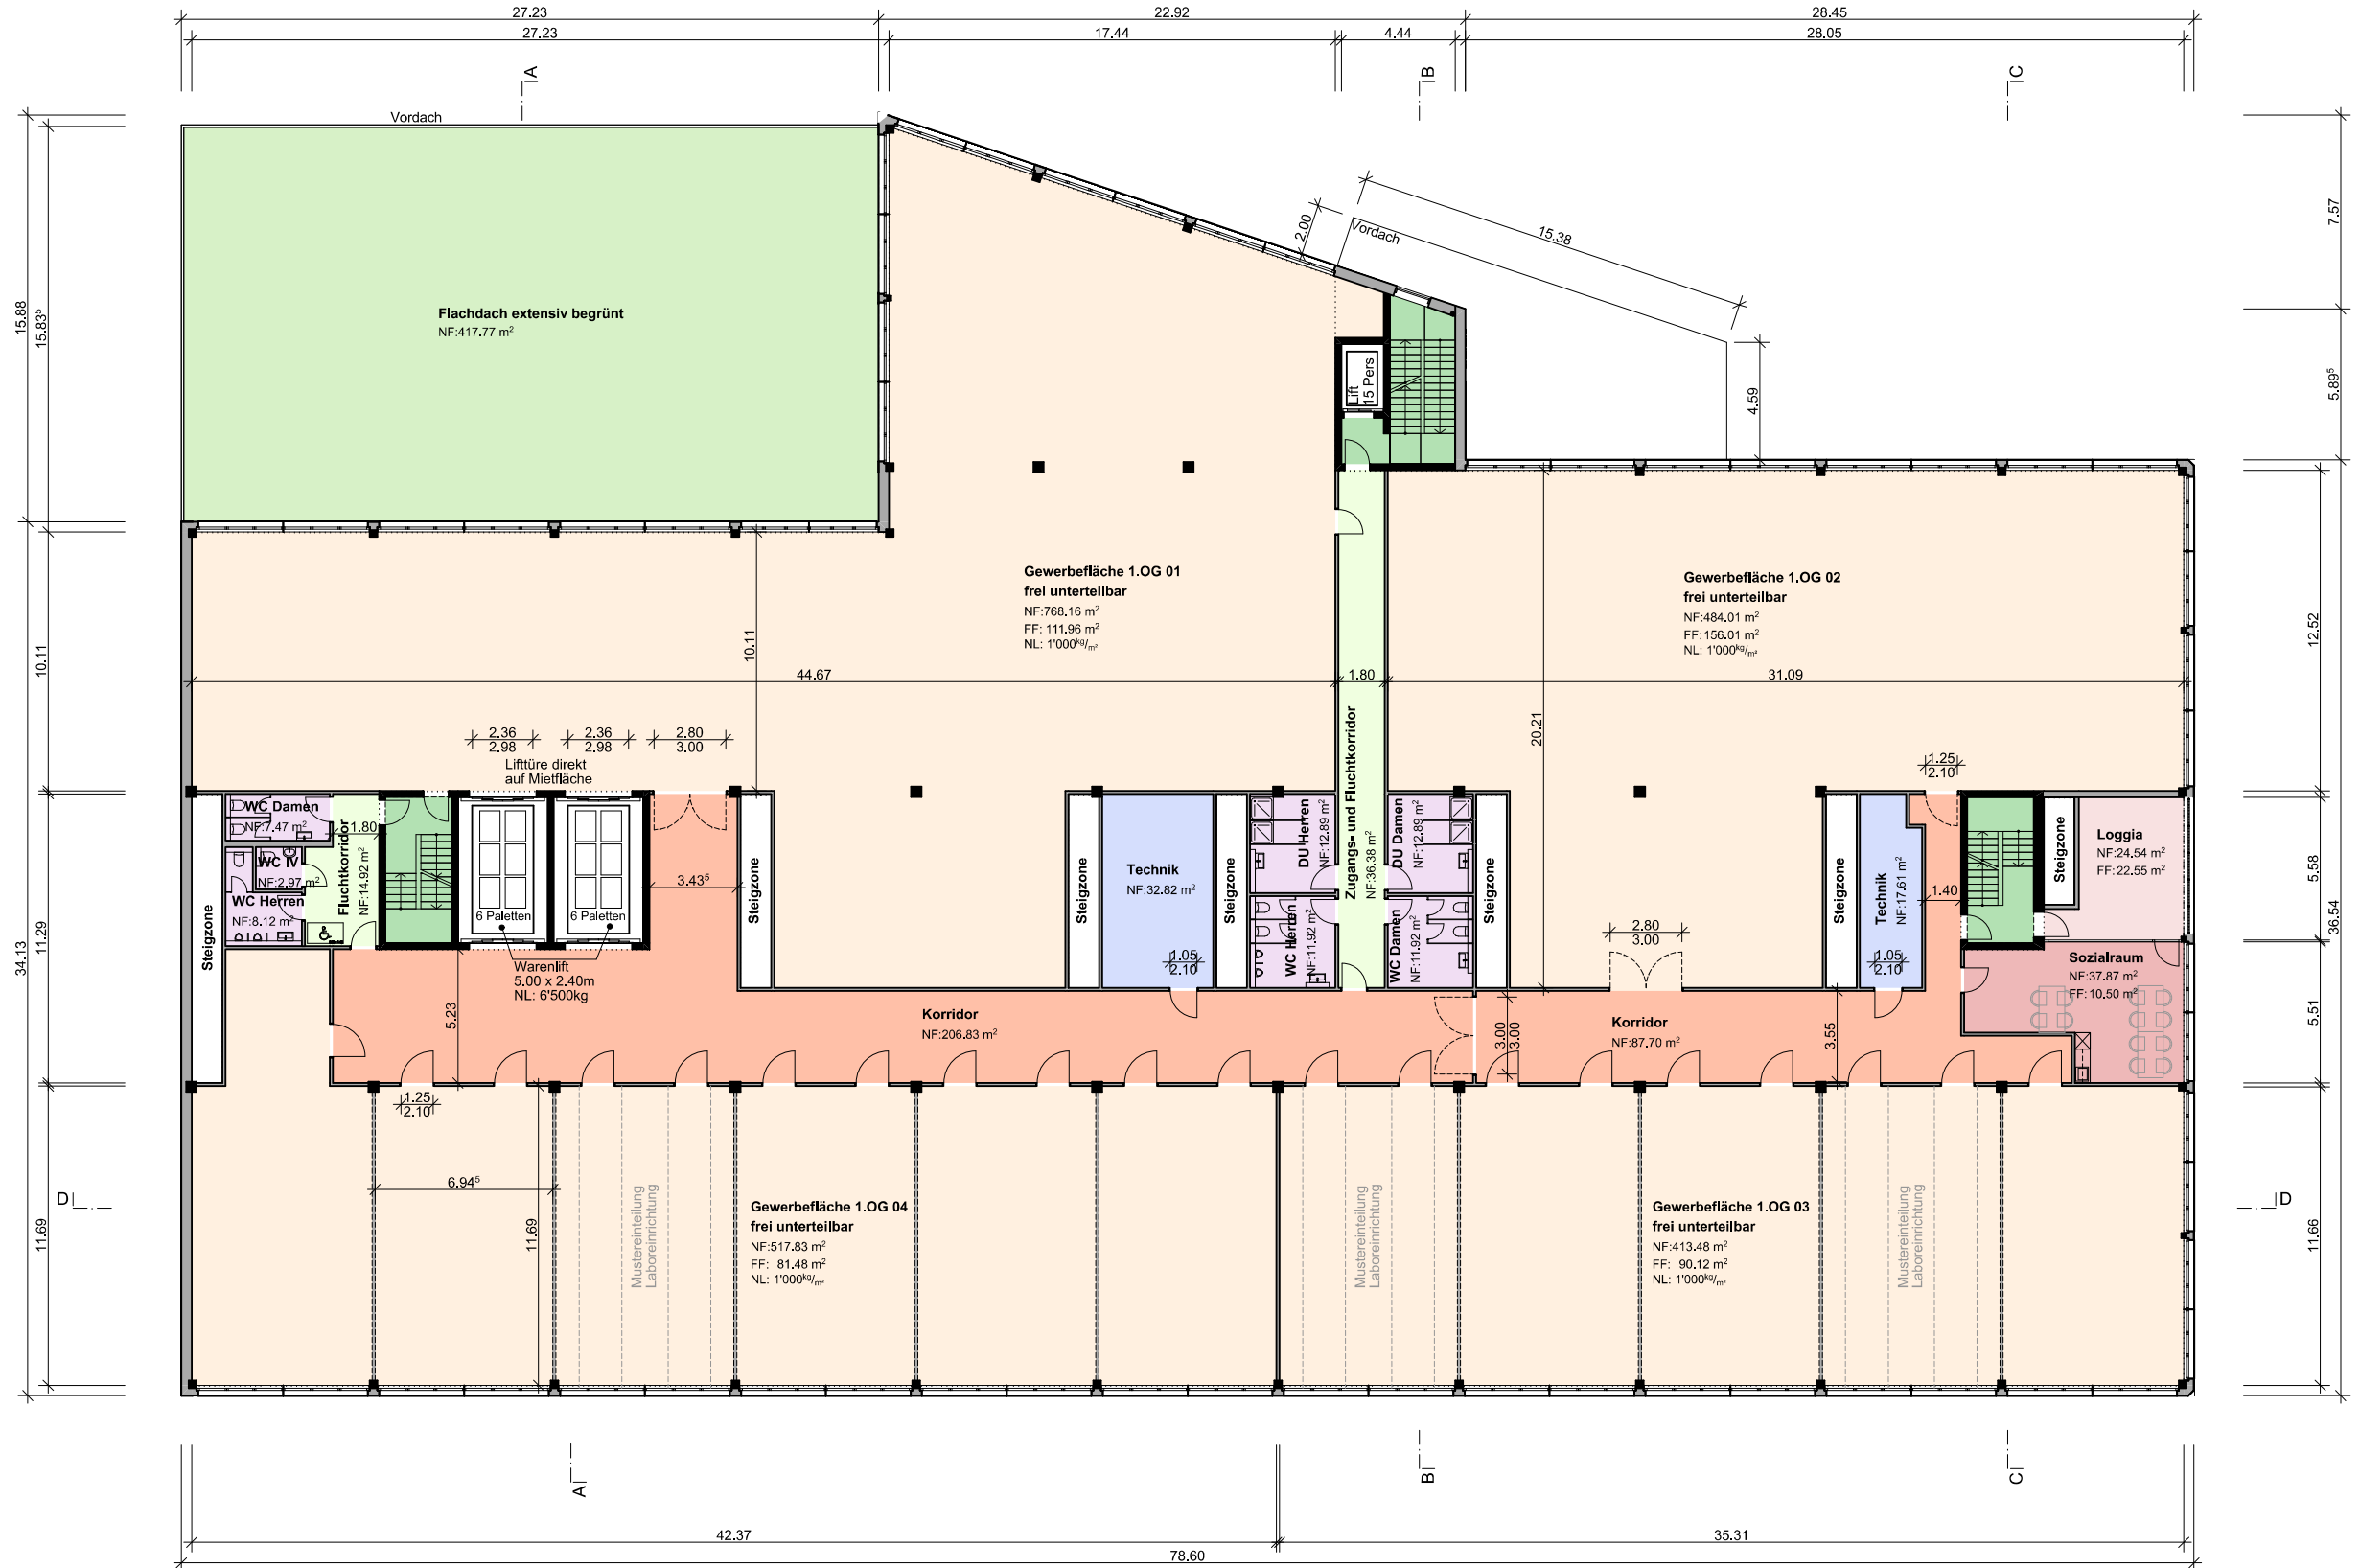

Legende:
NF = Nettoflächen
FF = Fensterflächen

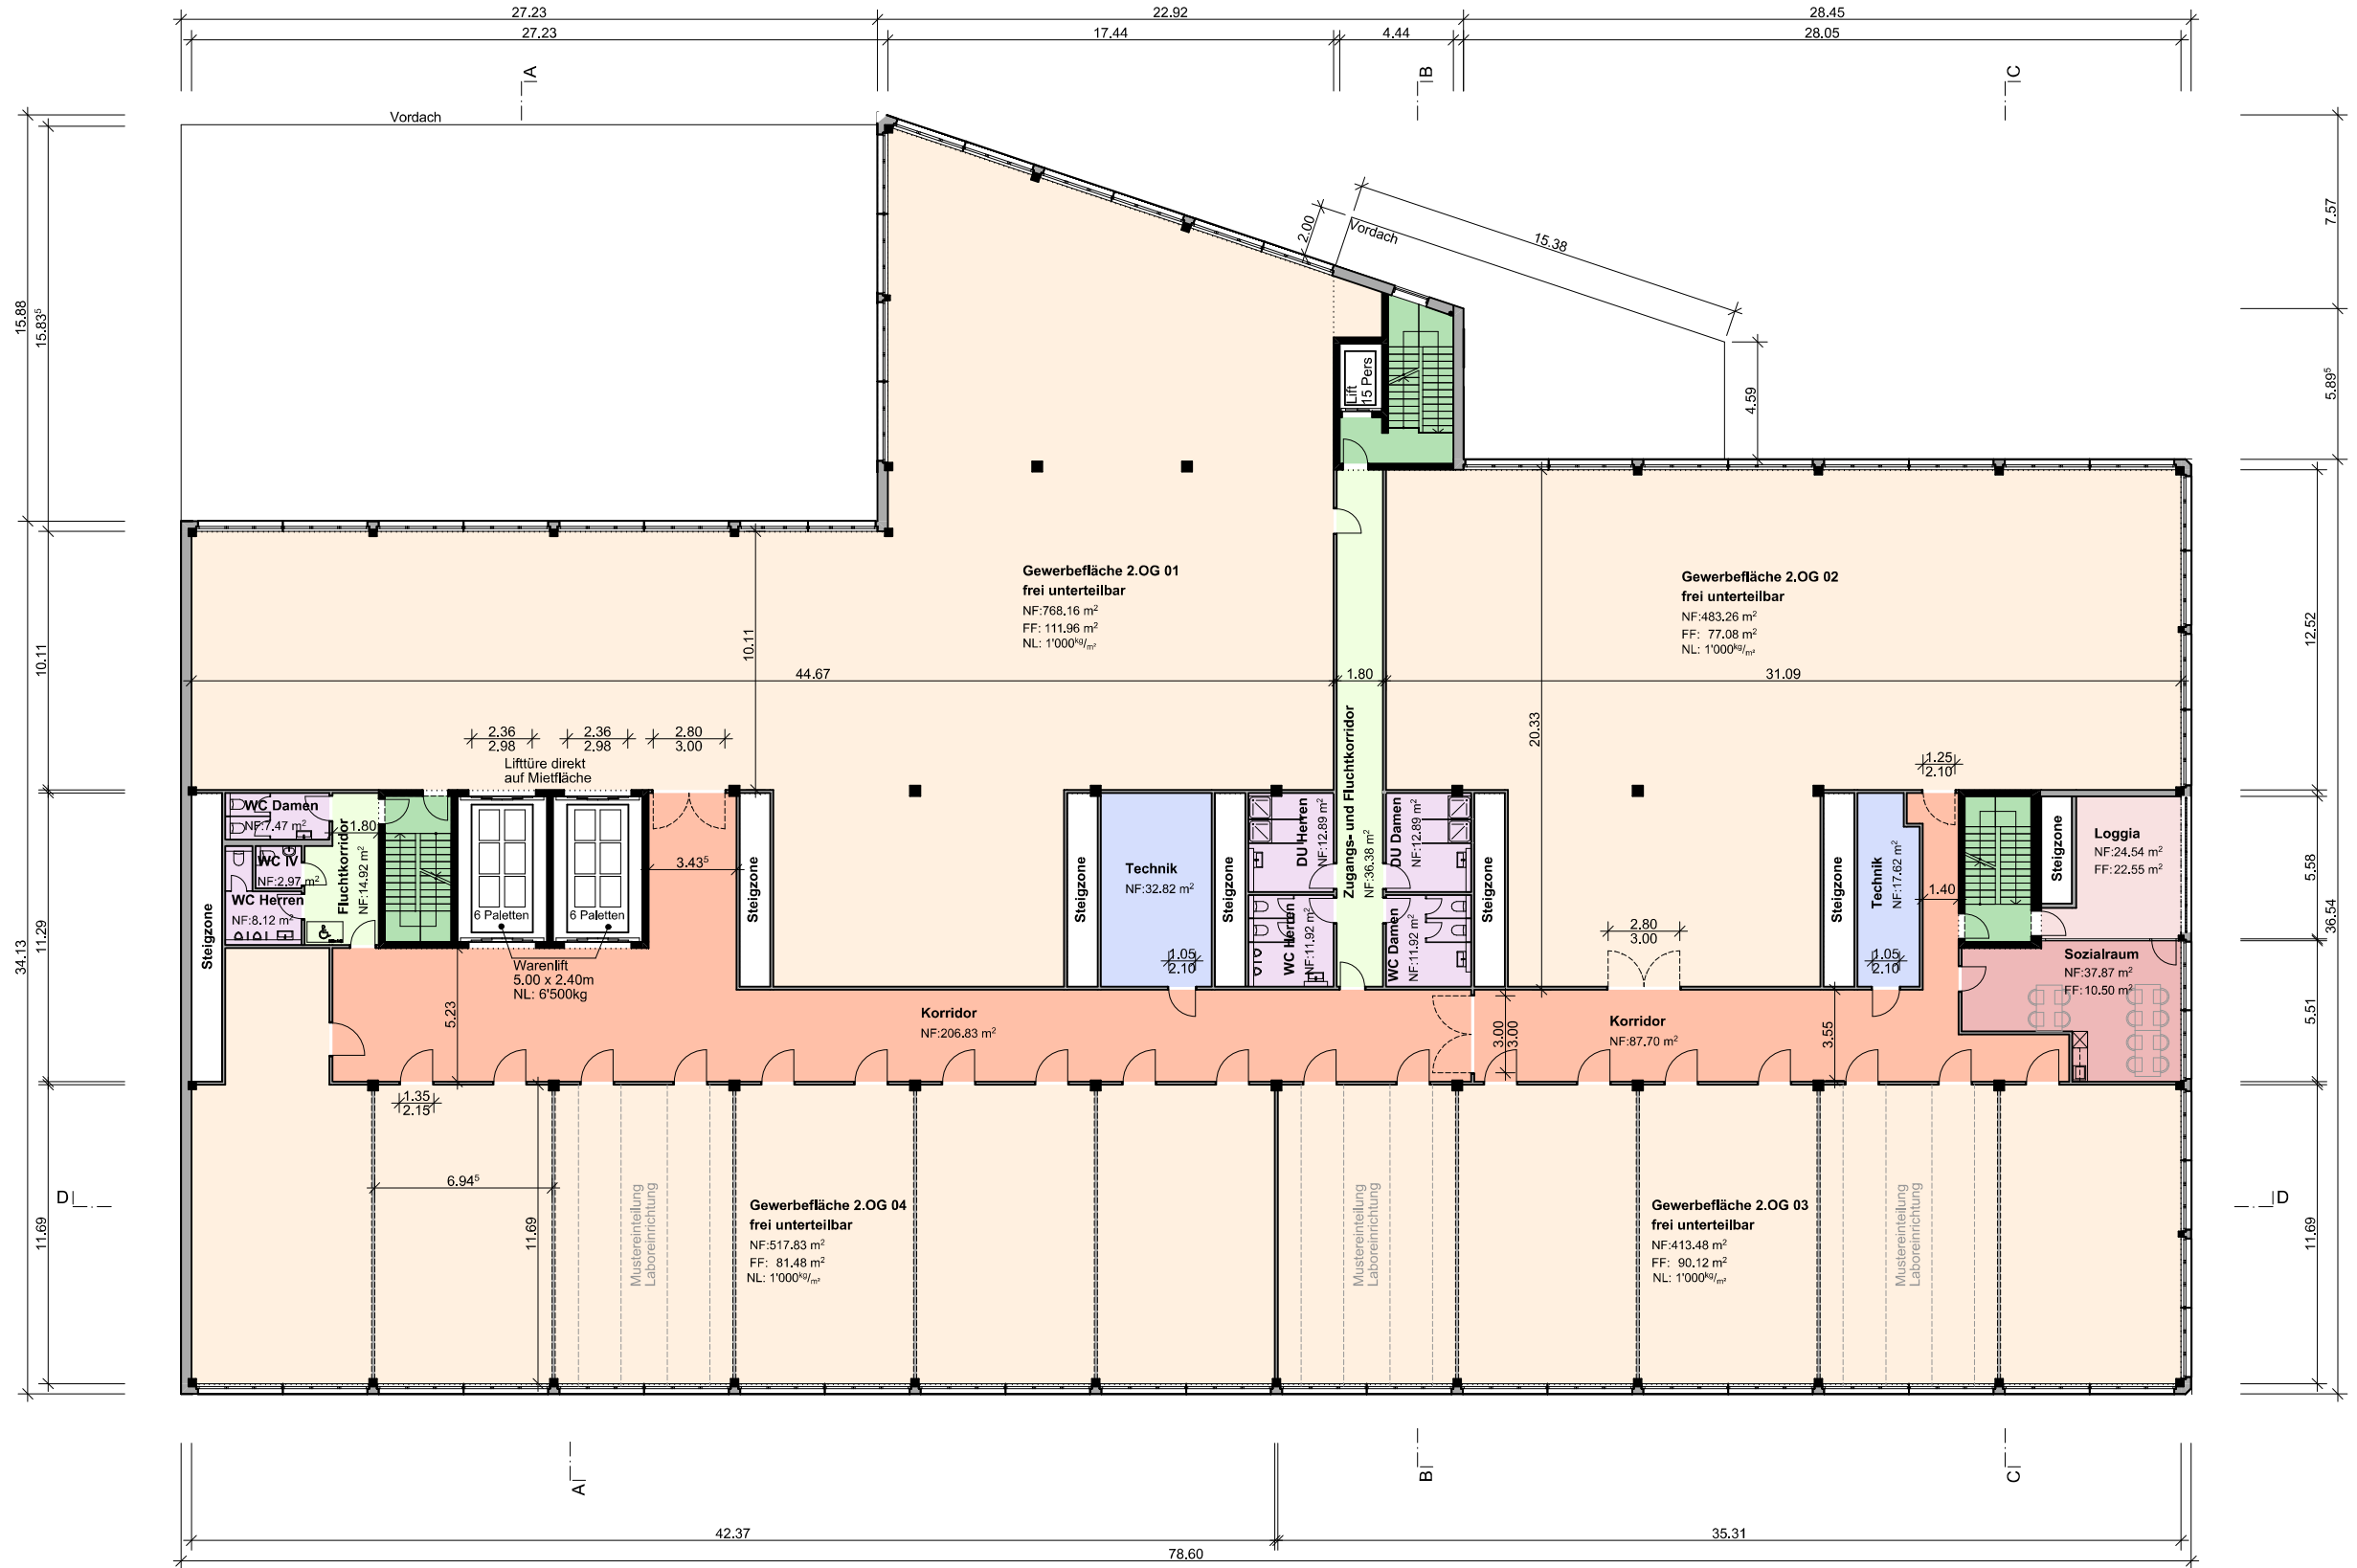

Legende:
NF = Nettoflächen
FF = Fensterflächen

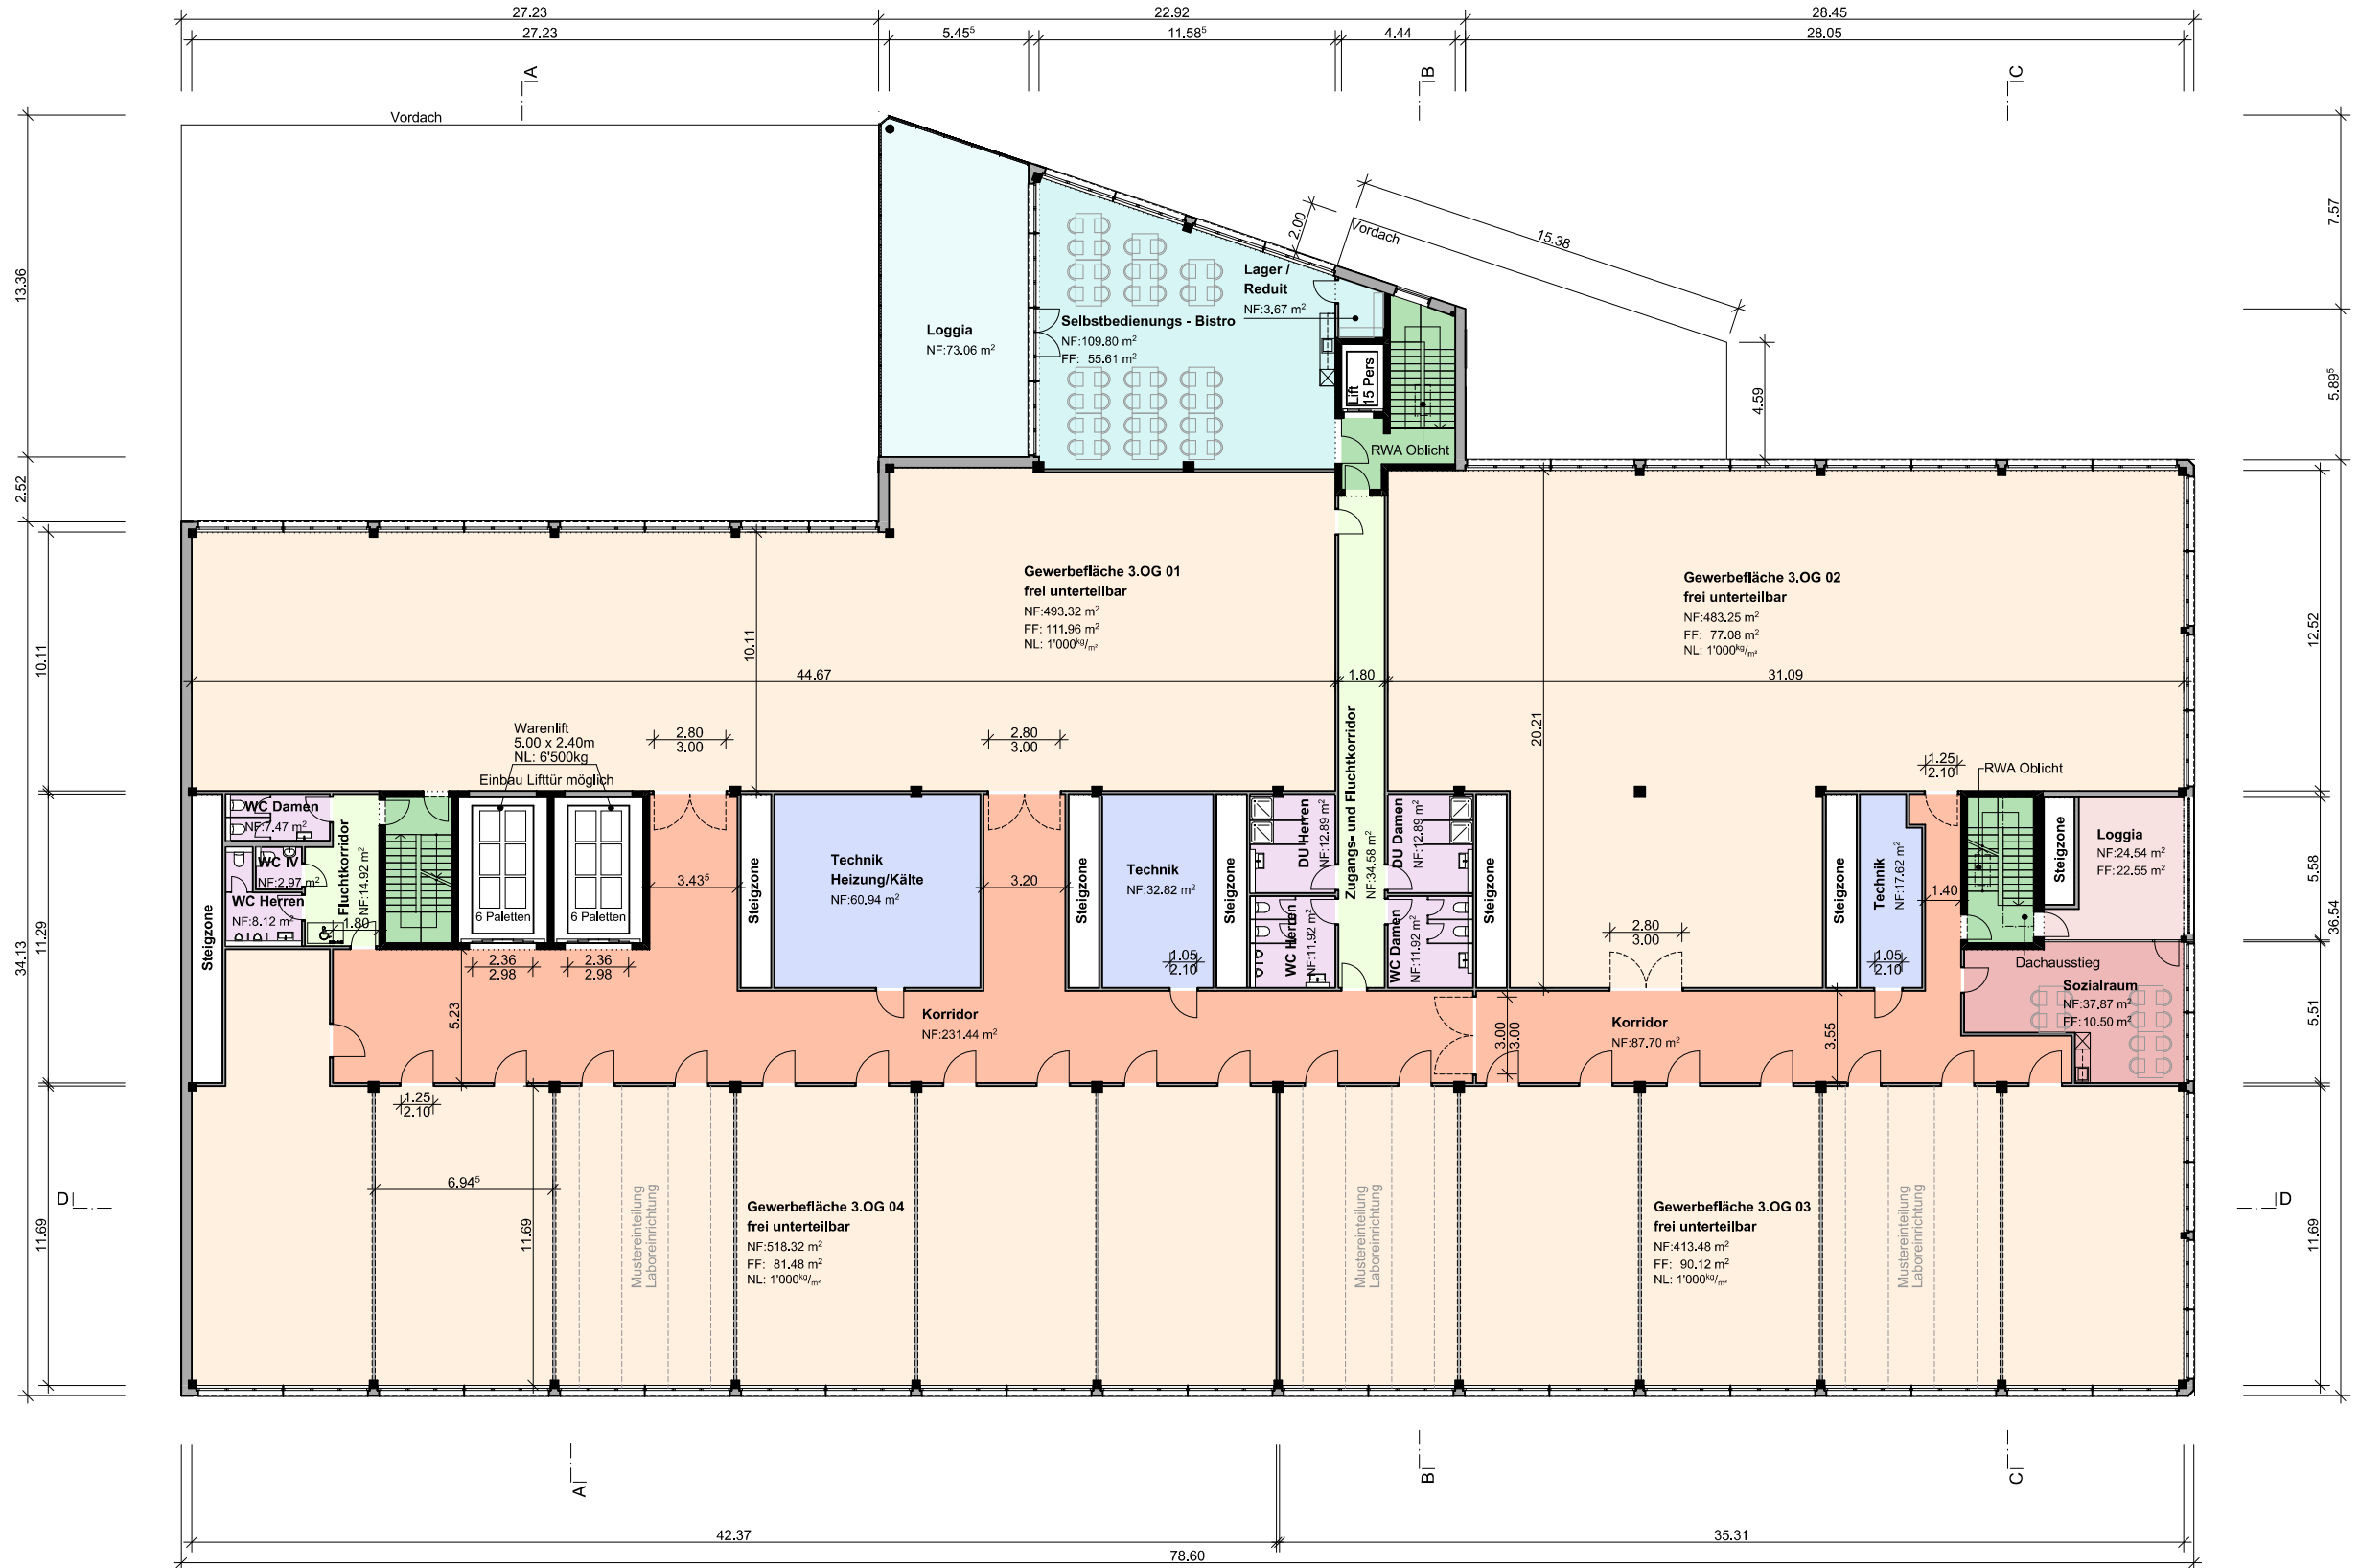

Plan-Nr. Projektierung
G-009 Dachaufsicht

Bauherrschaft:



Methabau Real Estate AG
 CH-9326 Horn

Planung:



METHABAU Plan AG
 CH-8580 Amriswil
 methabau.ch

Vermarktung:



ContractLogistics24 AG
 CH- 8807 Freienbach
 contractlogistics24.com

Projektentwicklung Phase: Vermarktungspläne


Bau-Nr. 1000187

Dänkfabrik Wädi, Wädenswil
 Rütihof, Parzelle WE 13527

Format : A2 Datum: 16.09.2021
 Masstab: 1:200 Gez: DIT/SBE/ABR
 ±0.00 = 552,8 m.ü.M Revidiert: 20.07.2023

Sämtliche Rechte inkl. Urheberrechte an diesem Plan verbleiben bei der METHABAU Plan AG. Ohne schriftliche Zustimmung darf der Plan weder kopiert, vervielfältigt, noch Dritten übergeben oder zugänglich gemacht werden.

Legende:
 NF = Nettoflächen
 FF = Fensterflächen

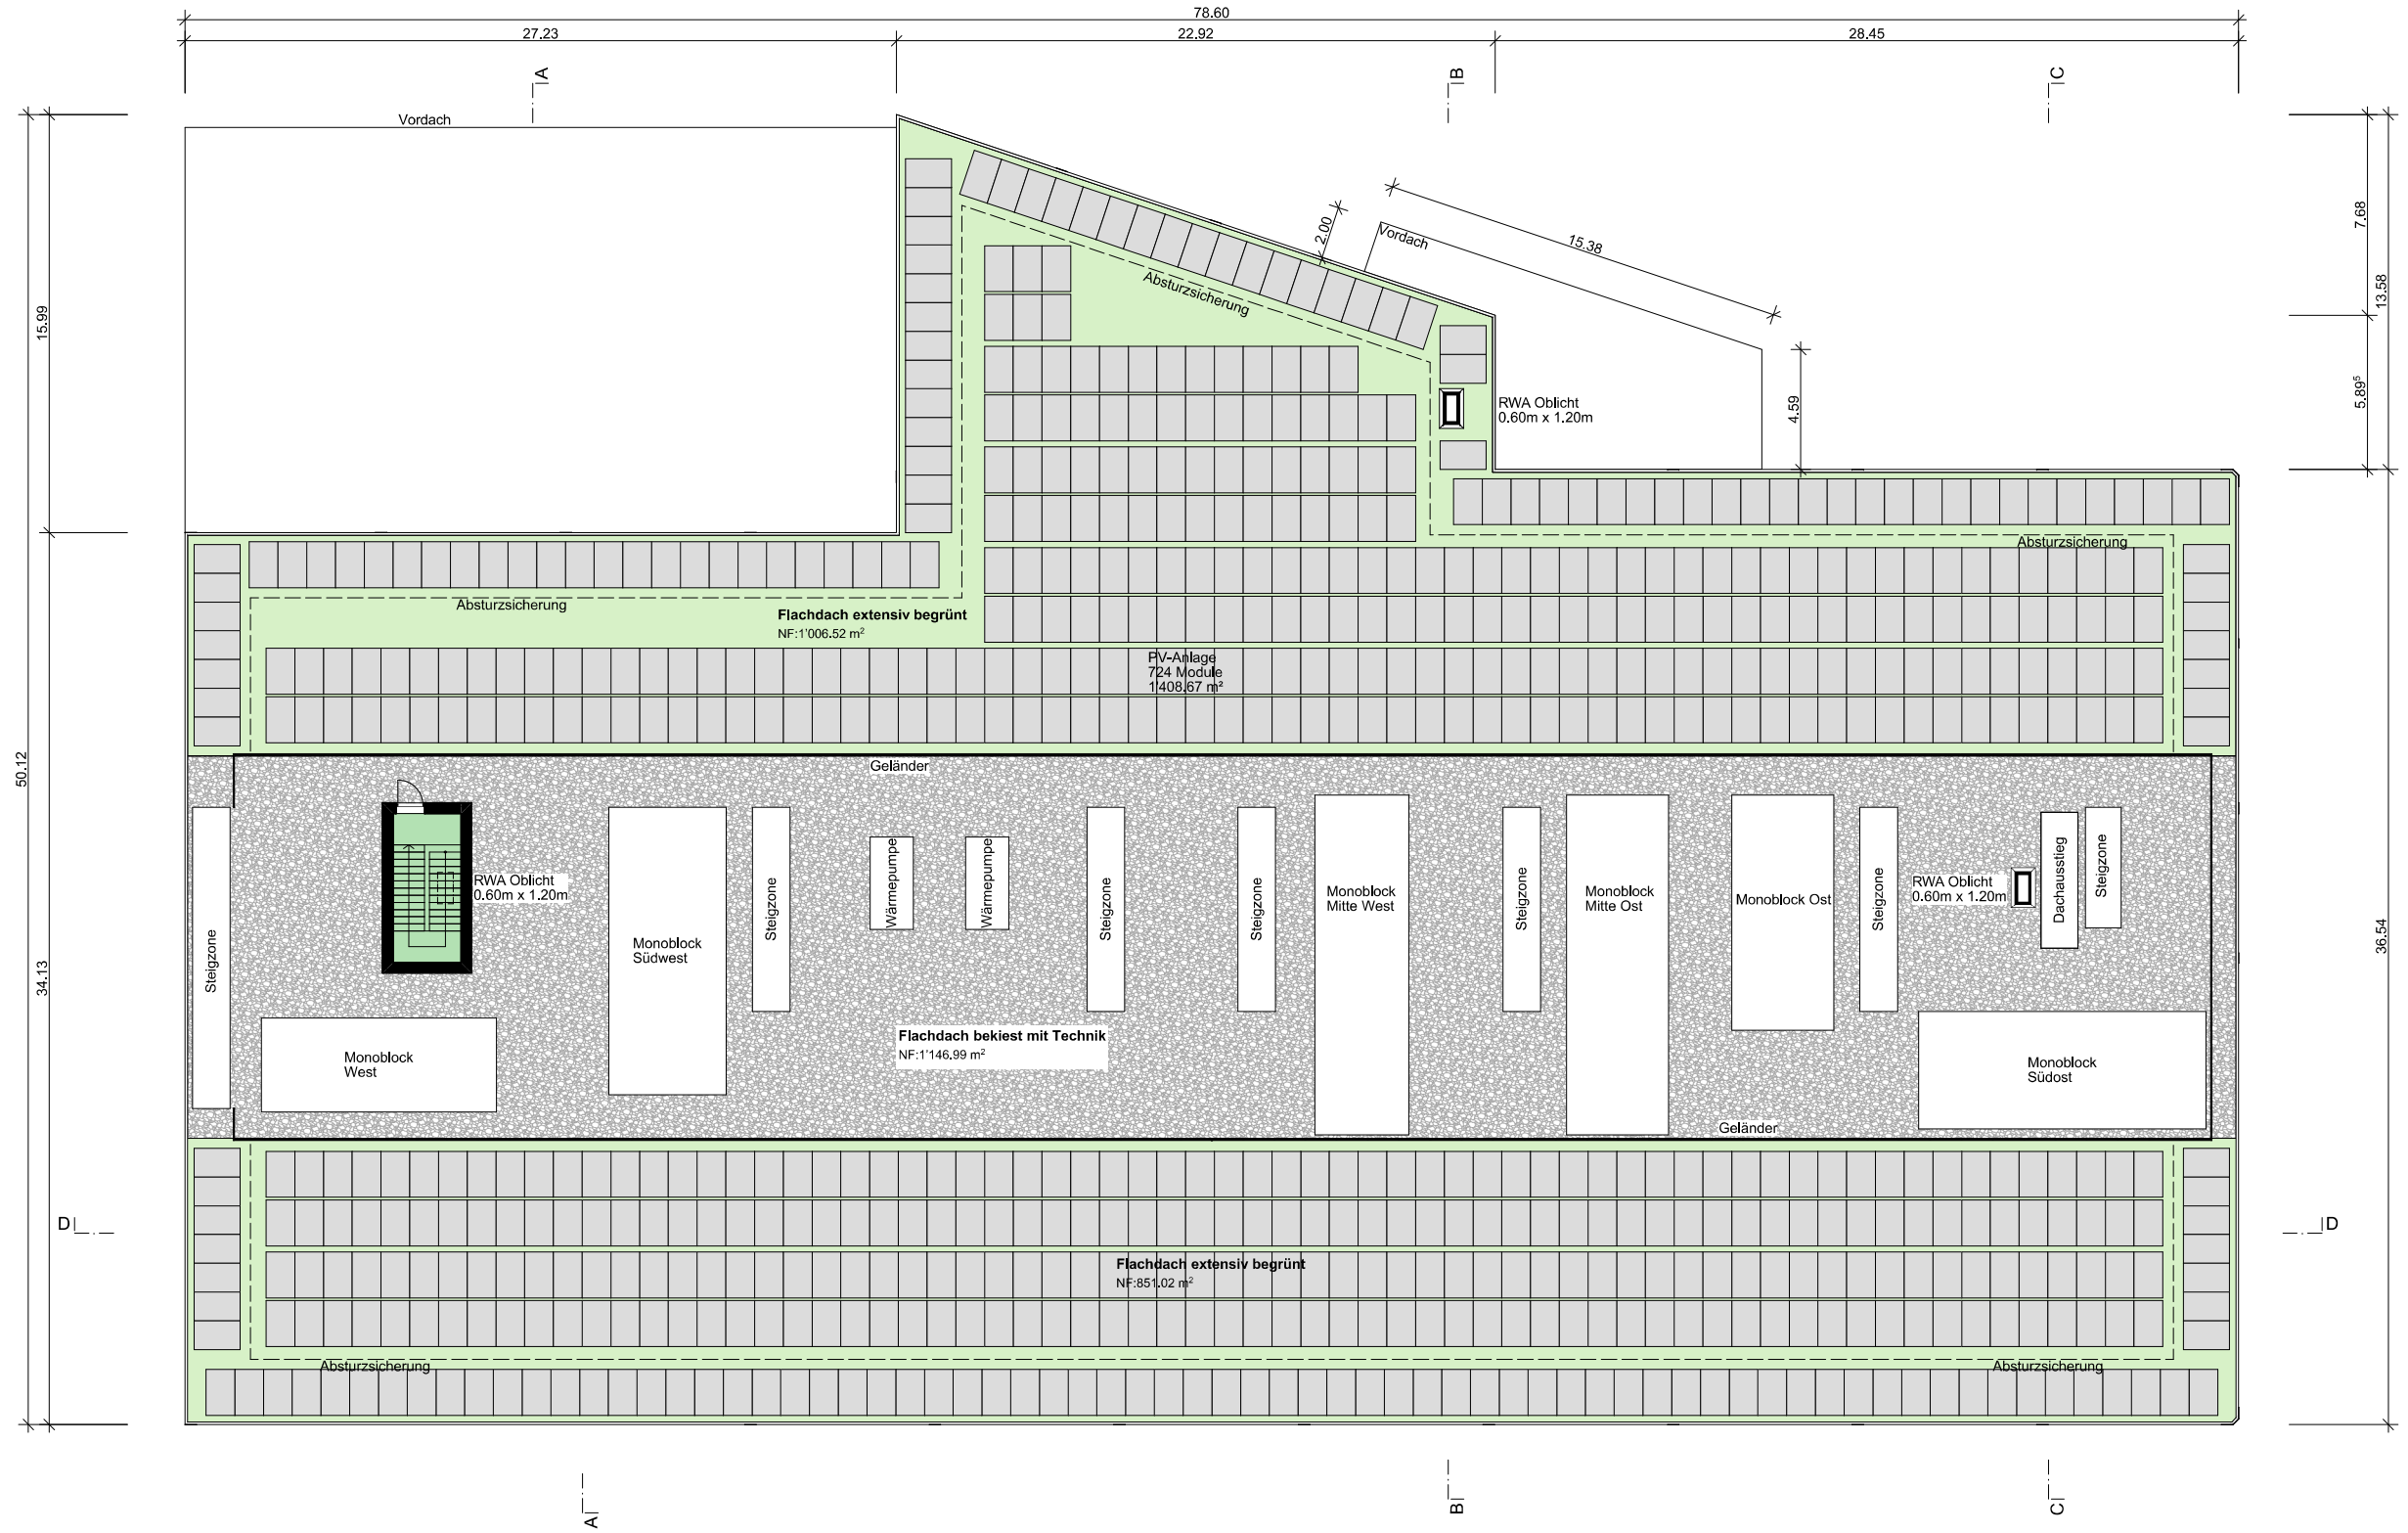

Plan-Nr. Projektierung
S-002 Schnitte C-D

Bauherrschaft:



Methabau Real Estate AG
 CH-9326 Horn

Planung:



METHABAU Plan AG
 CH-8580 Amriswil
 methabau.ch

Vermarktung:



ContractLogistics24 AG
 CH- 8807 Freienbach
 contractlogistics24.com



Projektentwicklung Phase: Vermarktungspläne

Bau-Nr. 1000187

Dänkfabrik Wädi, Wädenswil
 Rüthof, Parzelle WE 13527

Format : A2 Datum: 16.09.2021
 Masstab: 1:200 Gez: DIT/SBE/ABR
 ±0.00 = 552,8 m.ü.M Revidiert: 20.07.2023

Sämtliche Rechte inkl. Urheberrechte an diesem Plan verbleiben bei der METHABAU Plan AG. Ohne schriftliche Zustimmung darf der Plan weder kopiert, vervielfältigt, noch Dritten übergeben oder zugänglich gemacht werden.

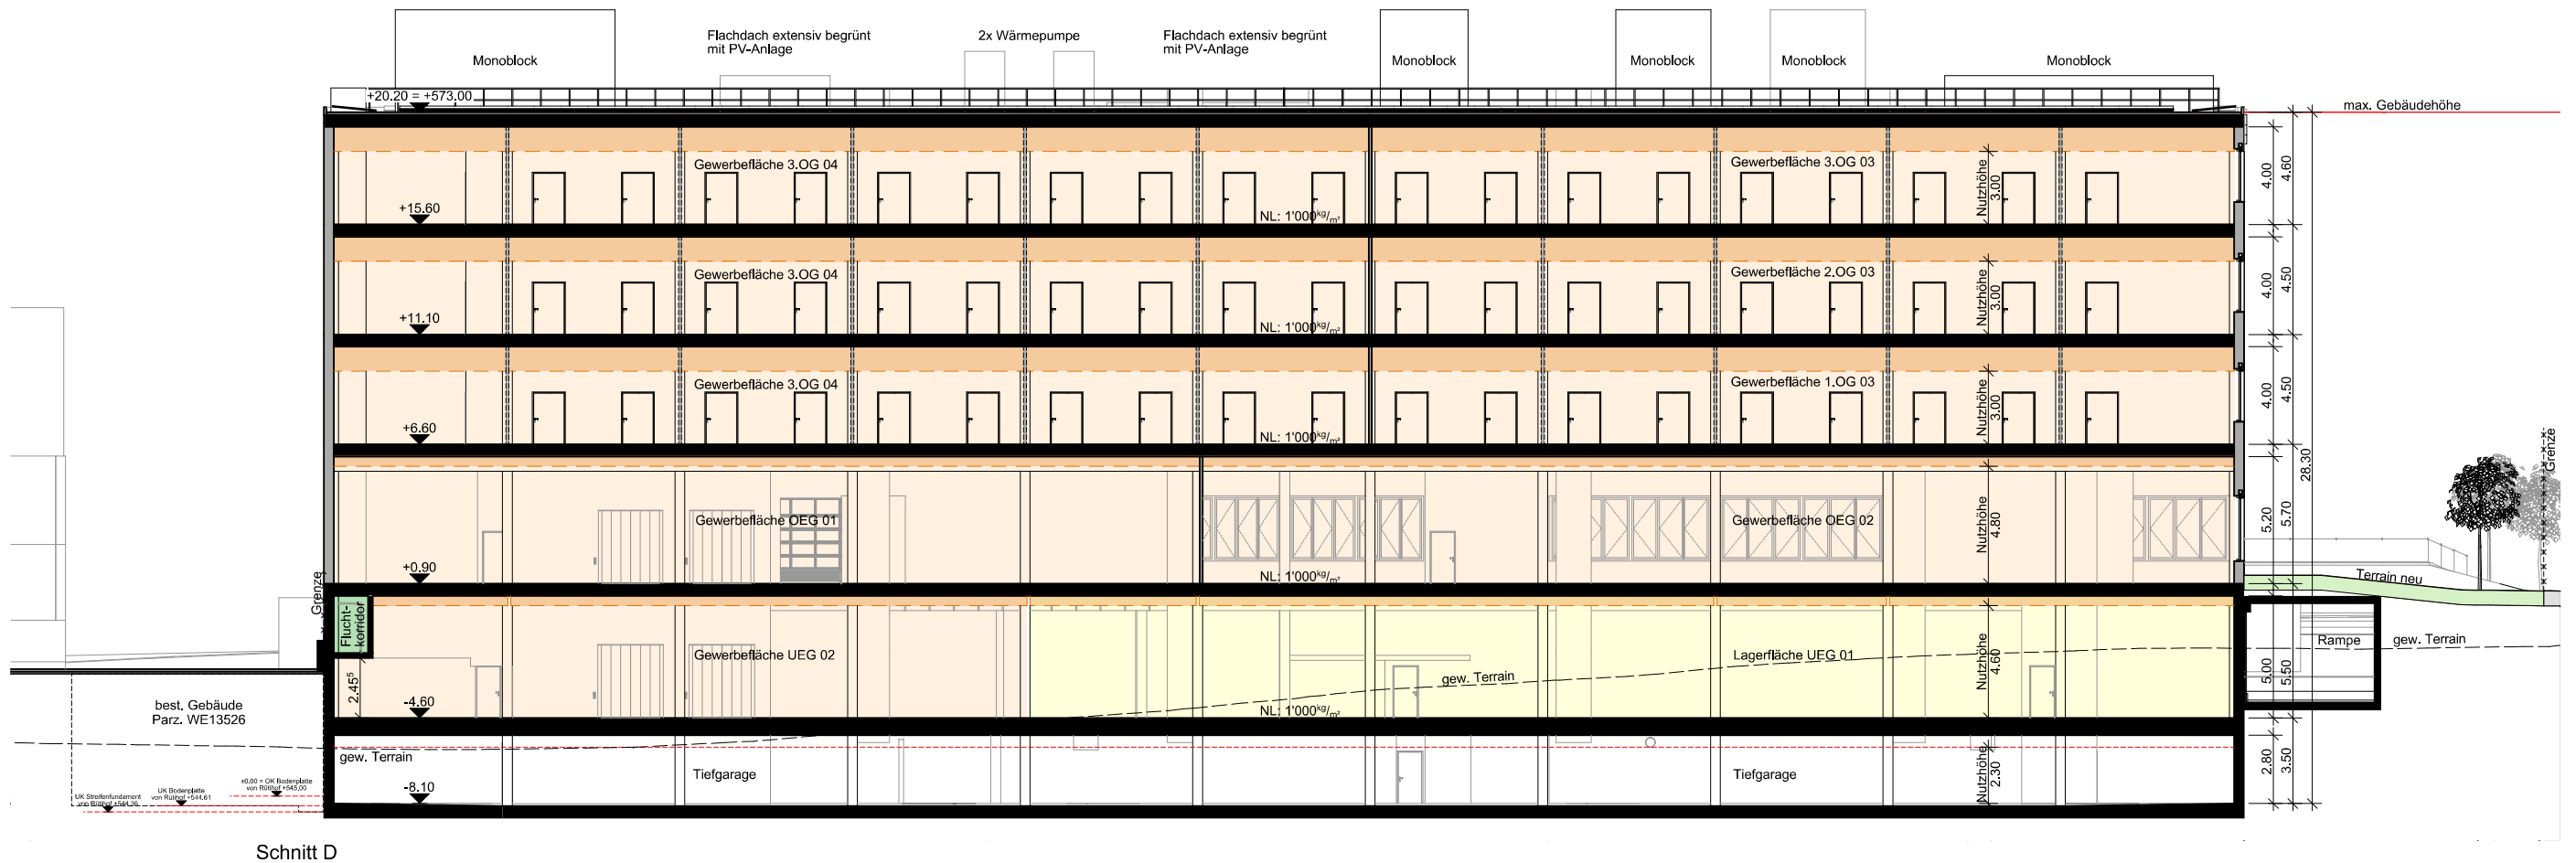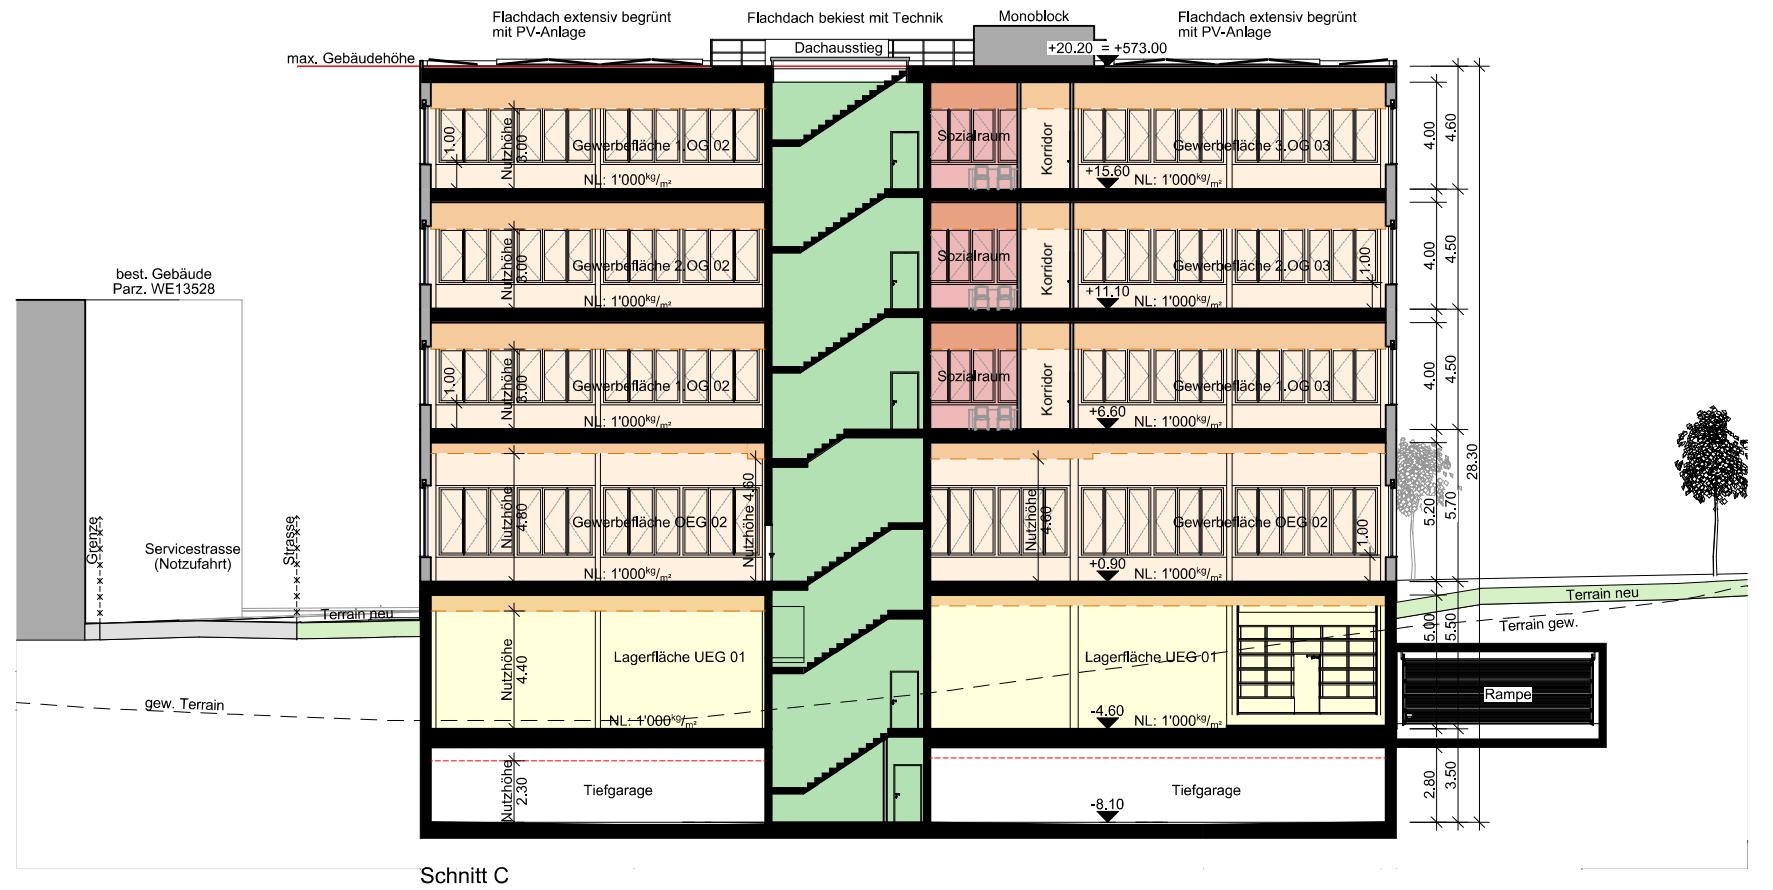

A-001 Nord- & Ost Fassade

Bauherrschaft:



Methabau Real Estate AG
CH-9326 Horn

Planung:



METHABAU Plan AG
CH-8580 Amriswil
methabau.ch

Vermarktung:



ContractLogistics24 AG
CH- 8807 Freienbach
contractlogistics24.com

Projektentwicklung Phase: Vermarktungspläne

Bau-Nr. 1000187

Dänkfabrik Wädi, Wädenswil
Rüthof, Parzelle WE 13527

Format : A2

Masstab: 1:200

±0.00 = 552,8 m.ü.M

Datum: 16.09.2021

Gez: DIT/SBE/ABR

Revidiert: 20.07.2023

Sämtliche Rechte inkl. Urheberrechte an diesem Plan verbleiben bei der METHABAU Plan AG. Ohne schriftliche Zustimmung darf der Plan weder kopiert, vervielfältigt, noch Dritten übergeben oder zugänglich gemacht werden.

