

Plan-Nr. Projektierung  
**G-005 EG-1.OG**

Bauherrschaft:



LDH Real Estate AG  
CH-8580 Amriswil

Planung:



METHABAU Plan AG  
CH-8580 Amriswil  
methabau.ch

Vermietung:



ContractLogistics24 AG  
CH-8807 Freienbach  
contractlogistics24.com



NRF = Netto Raumfläche

Projektentwicklung Phase: Studie

Bau-Nr. 1000182

LDH Mägenwil  
Industriestrasse, 5506 Mägenwil


Format : A2 Datum: 21.06.2021  
Masstab: 1:500 Gez: DIT  
±0.00 = 412.45 m.ü.M Revidiert: 15.03.2023

Sämtliche Rechte inkl. Urheberrechte an diesem Plan verbleiben bei der METHABAU Plan AG. Ohne schriftliche Zustimmung darf der Plan weder kopiert, vervielfältigt, noch Dritten übergeben oder zugänglich gemacht werden.

Stützen sind noch zu definieren !

EG

1.OG

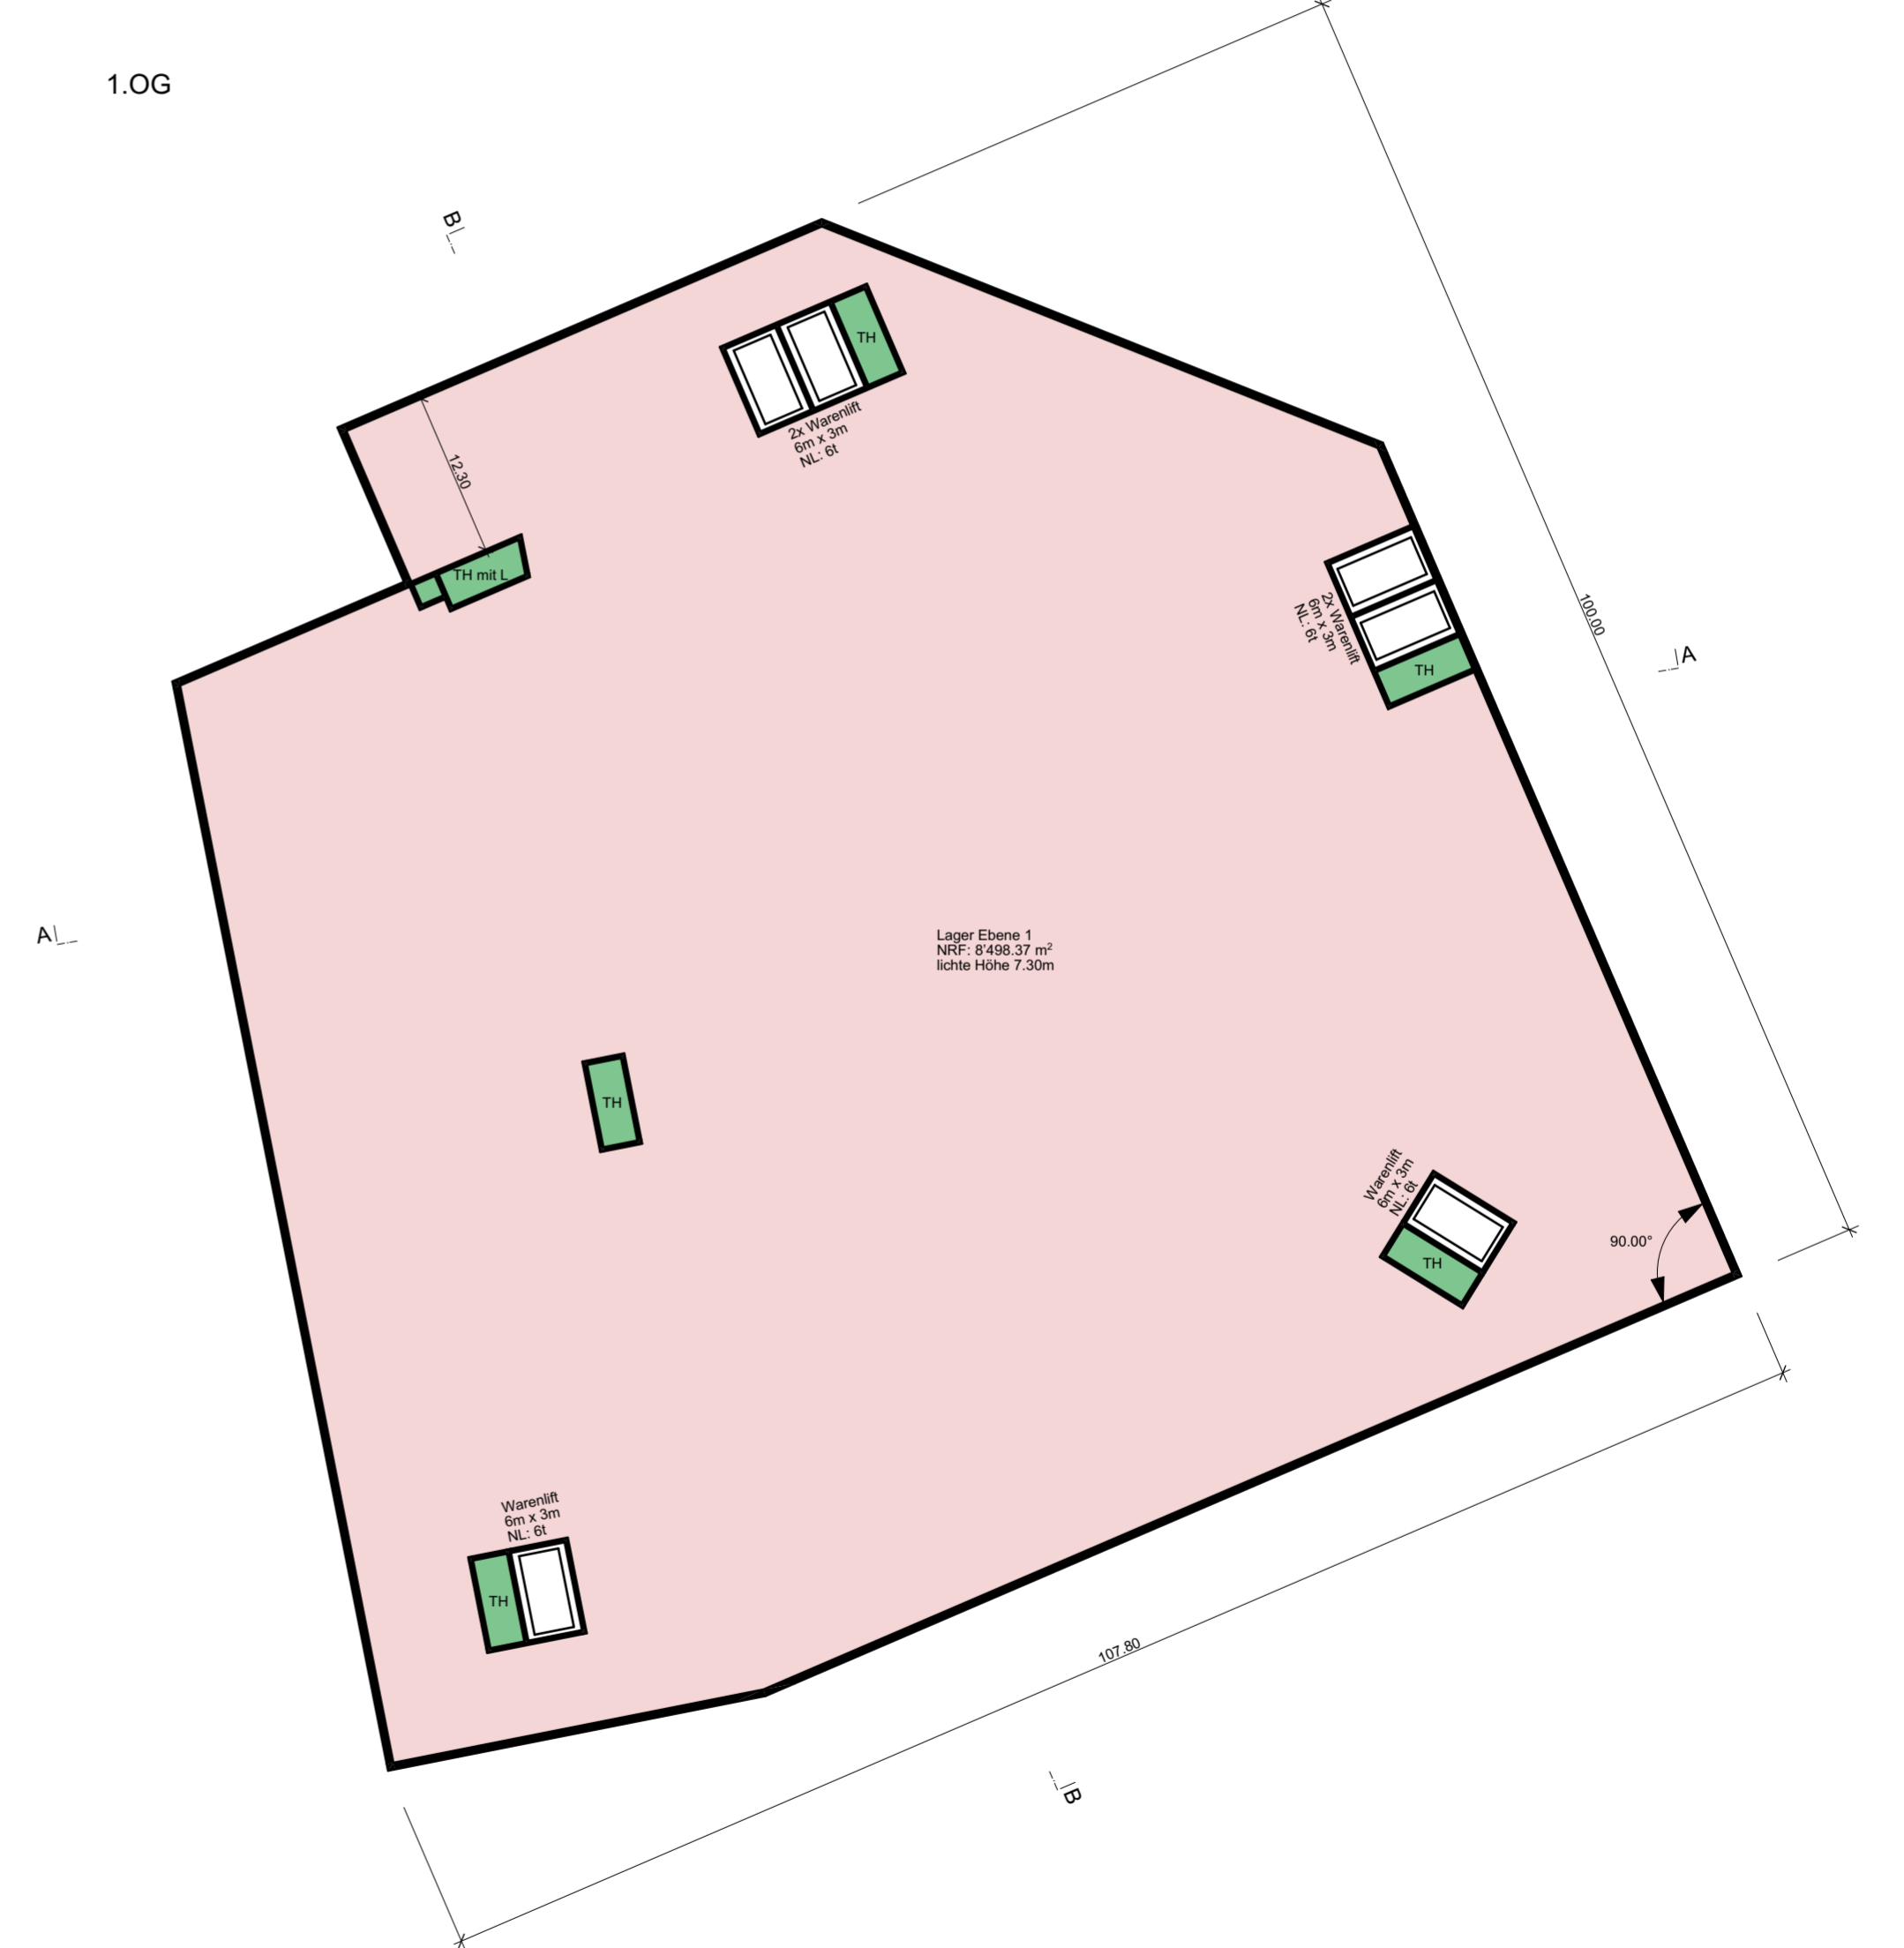



NRF = Netto Raumfläche

Projektentwicklung Phase: Studie

Bau-Nr. 1000182


LDH Mägenwil  
 Industriestrasse, 5506 Mägenwil

Format : A2 Datum: 21.06.2021  
 Masstab: 1:500 Gez: DIT  
 ±0.00 = 412.45 m.ü.M Revidiert: 15.03.2023


Sämtliche Rechte inkl. Urheberrechte an diesem Plan verbleiben bei der METHABAU Plan AG. Ohne schriftliche Zustimmung darf der Plan weder kopiert, vervielfältigt, noch Dritten übergeben oder zugänglich gemacht werden.

Stützen sind noch zu definieren !

4.UG

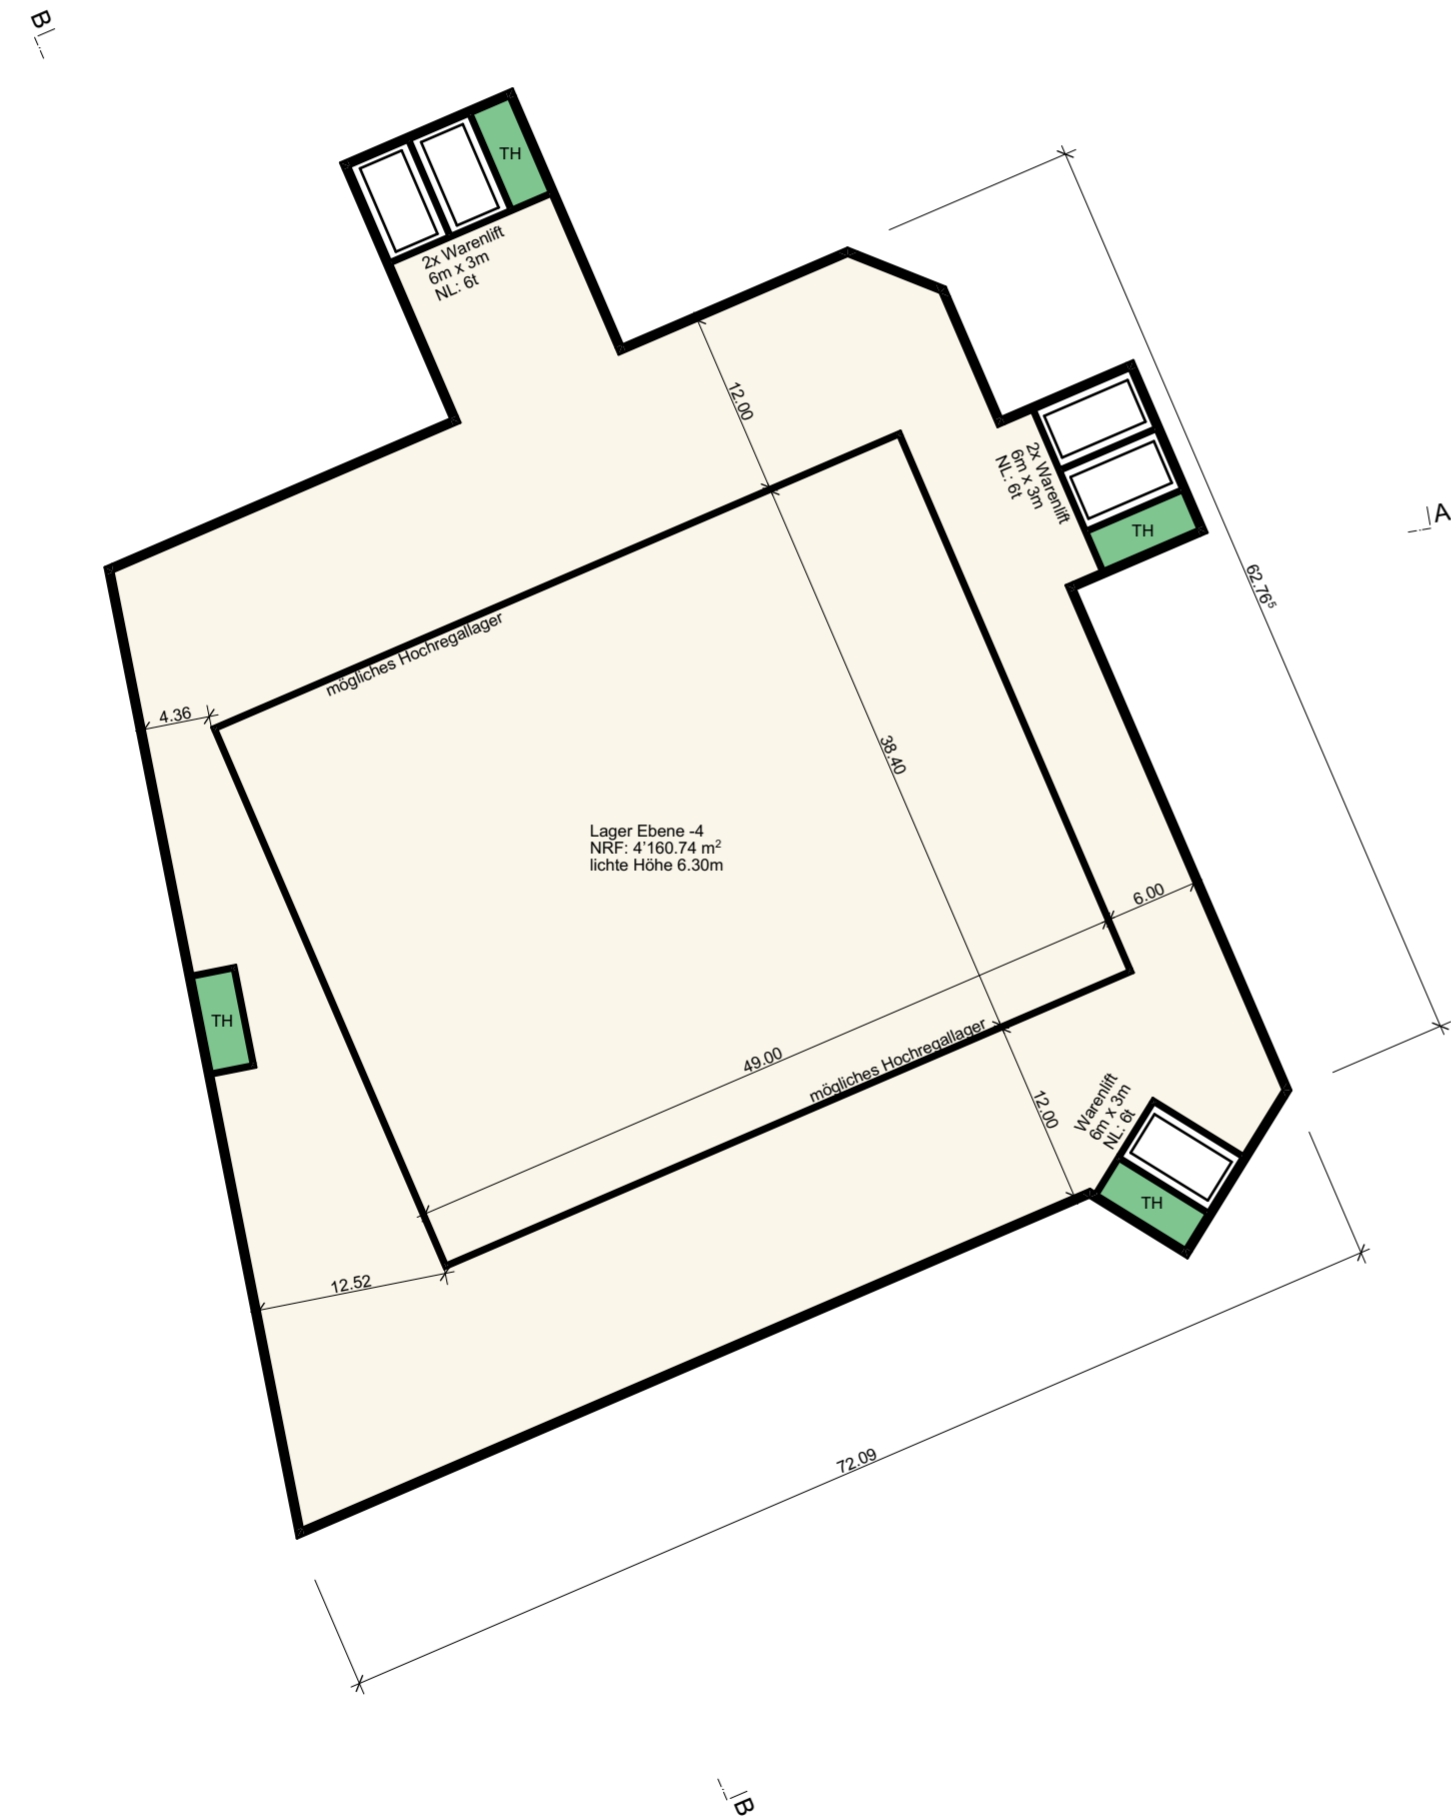

3.UG

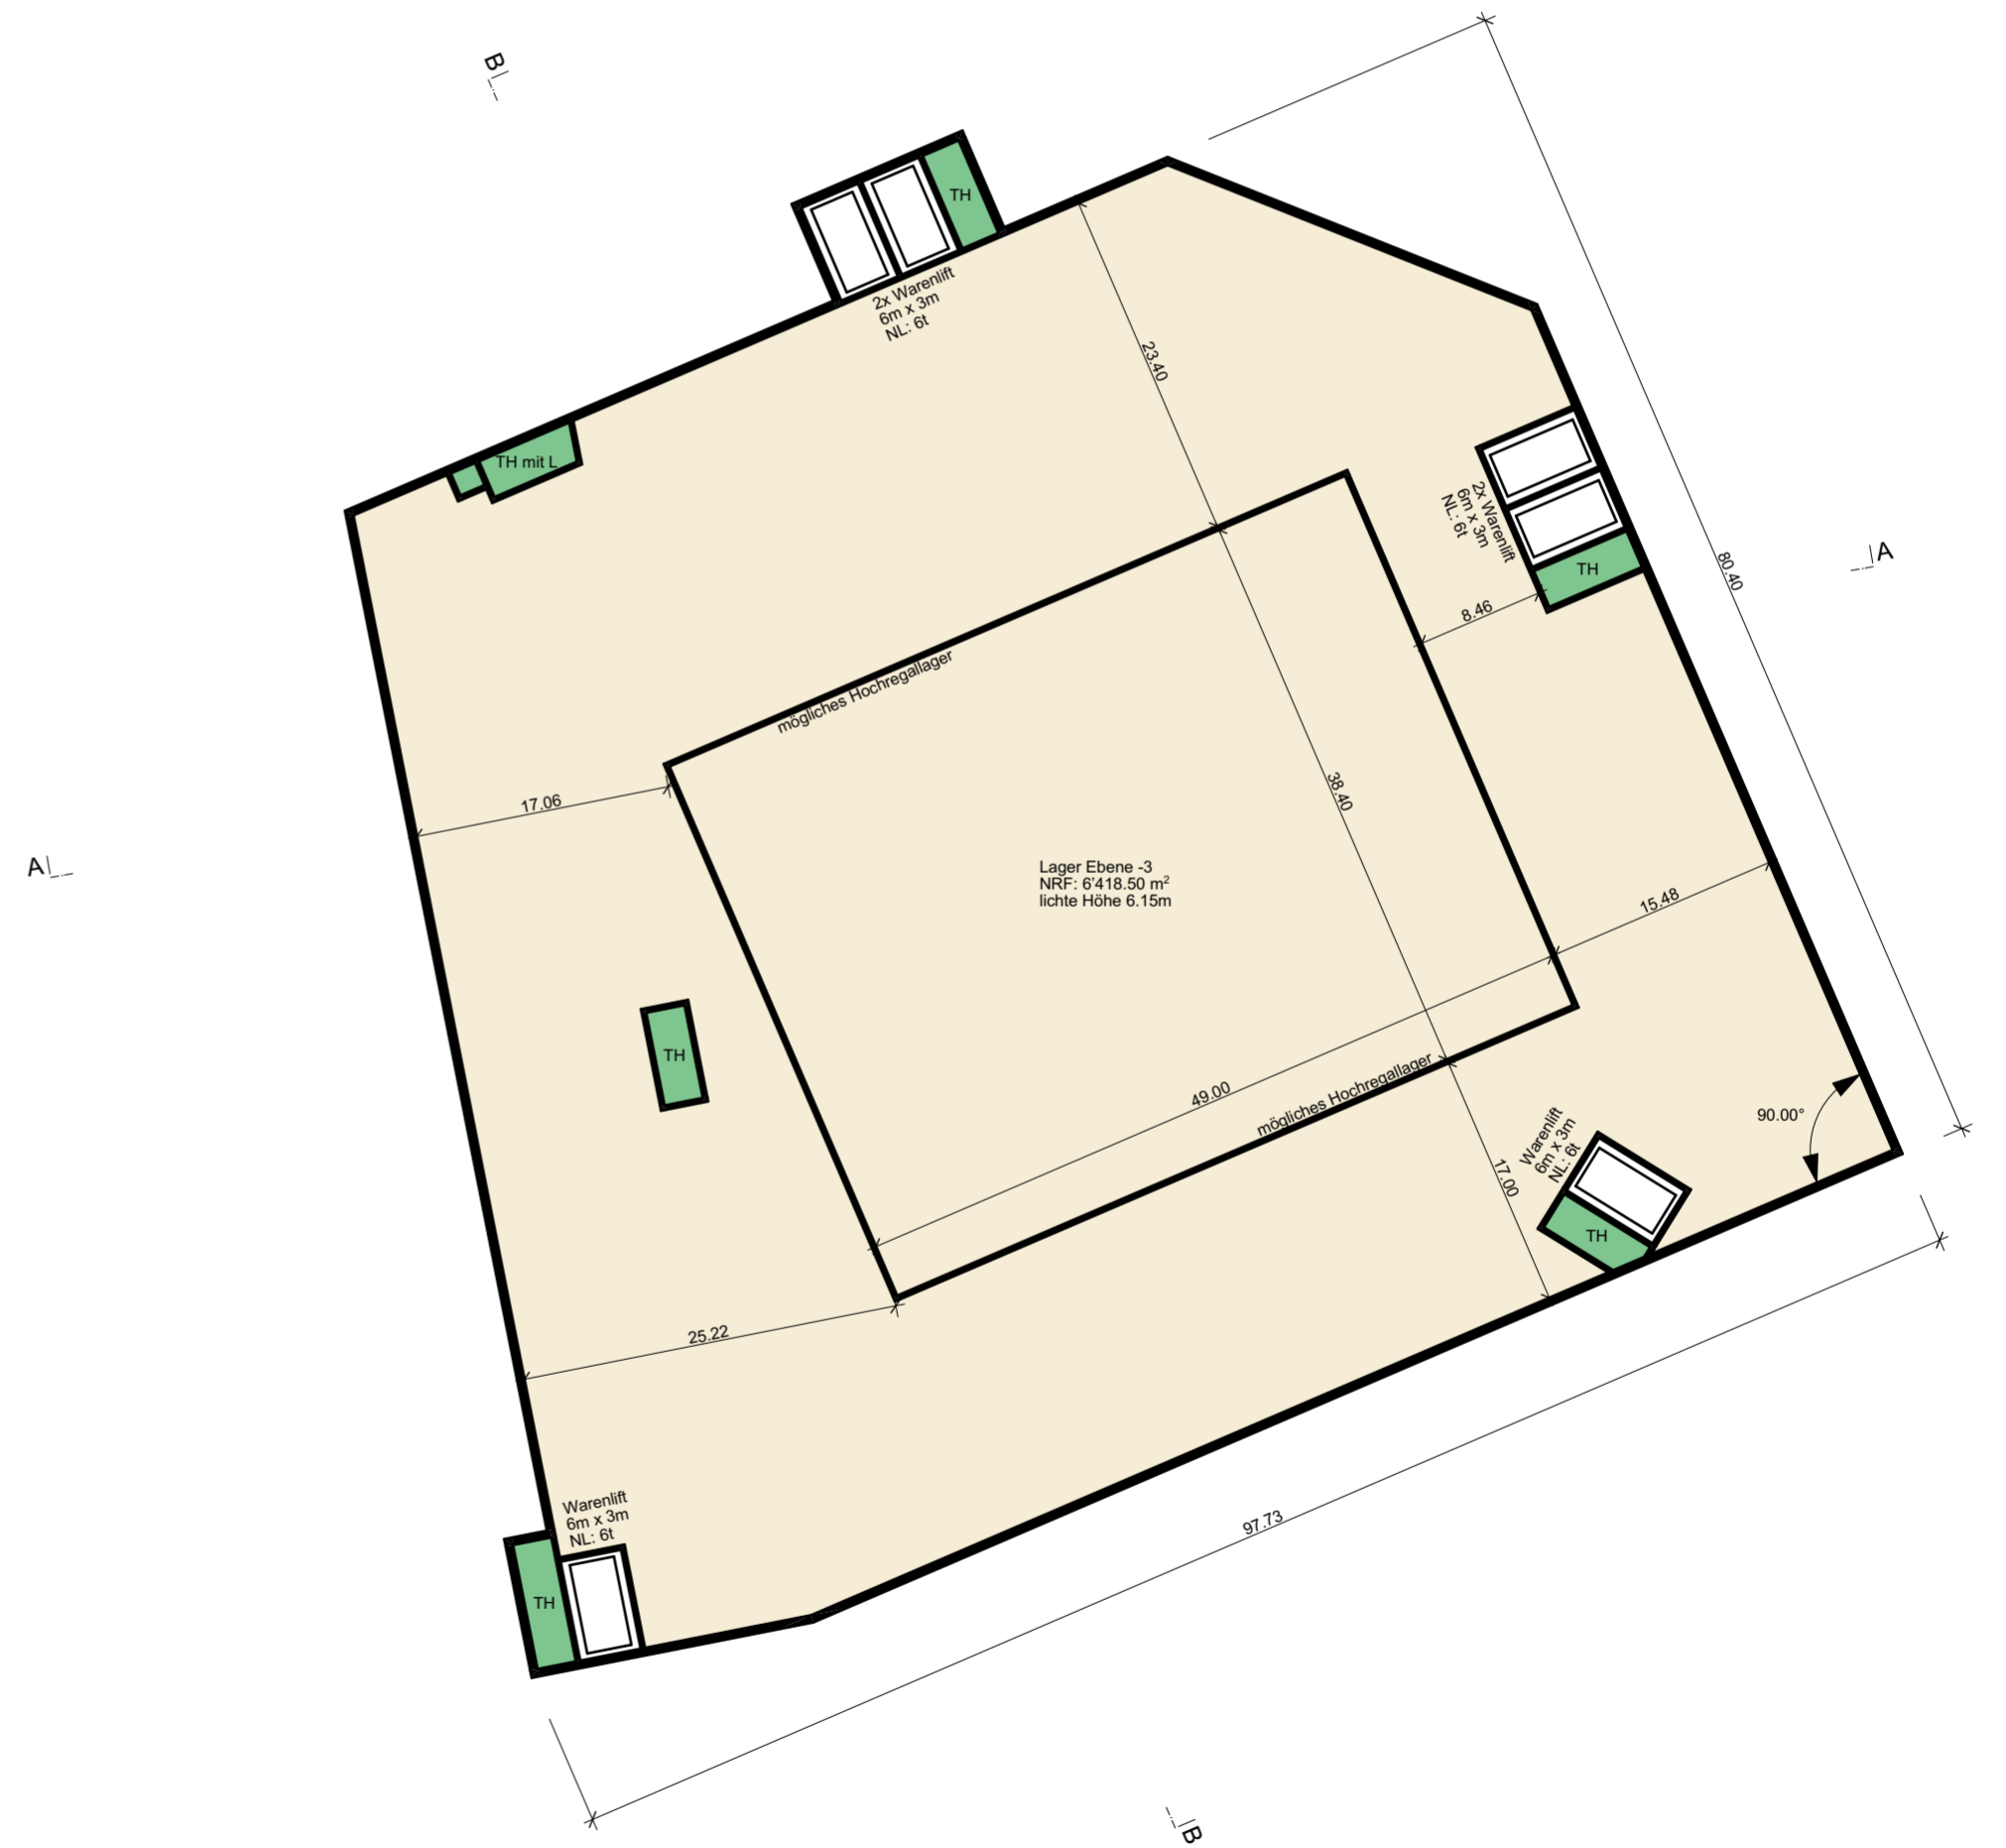

Plan-Nr. Projektierung  
**G-004 2.-1.UG**

Bauherrschaft:



LDH Real Estate AG  
 CH-8580 Amriswil

Planung:



METHABAU Plan AG  
 CH-8580 Amriswil  
 methabau.ch

Vermietung:



ContractLogistics24 AG  
 CH- 8807 Freienbach  
 contractlogistics24.com



NRF = Netto Raumfläche

Projektentwicklung Phase: Studie

Bau-Nr. 1000182

LDH Mägenwil  
 Industriestrasse, 5506 Mägenwil


Format : A2 Datum: 21.06.2021  
 Masstab: 1:500 Gez: DIT  
 ±0.00 = 412.45 m.ü.M Revidiert: 15.03.2023

Sämtliche Rechte inkl. Urheberrechte an diesem Plan verbleiben bei der METHABAU Plan AG. Ohne schriftliche Zustimmung darf der Plan weder kopiert, vervielfältigt, noch Dritten übergeben oder zugänglich gemacht werden.

Stützen sind noch zu definieren !

2.UG

1.UG

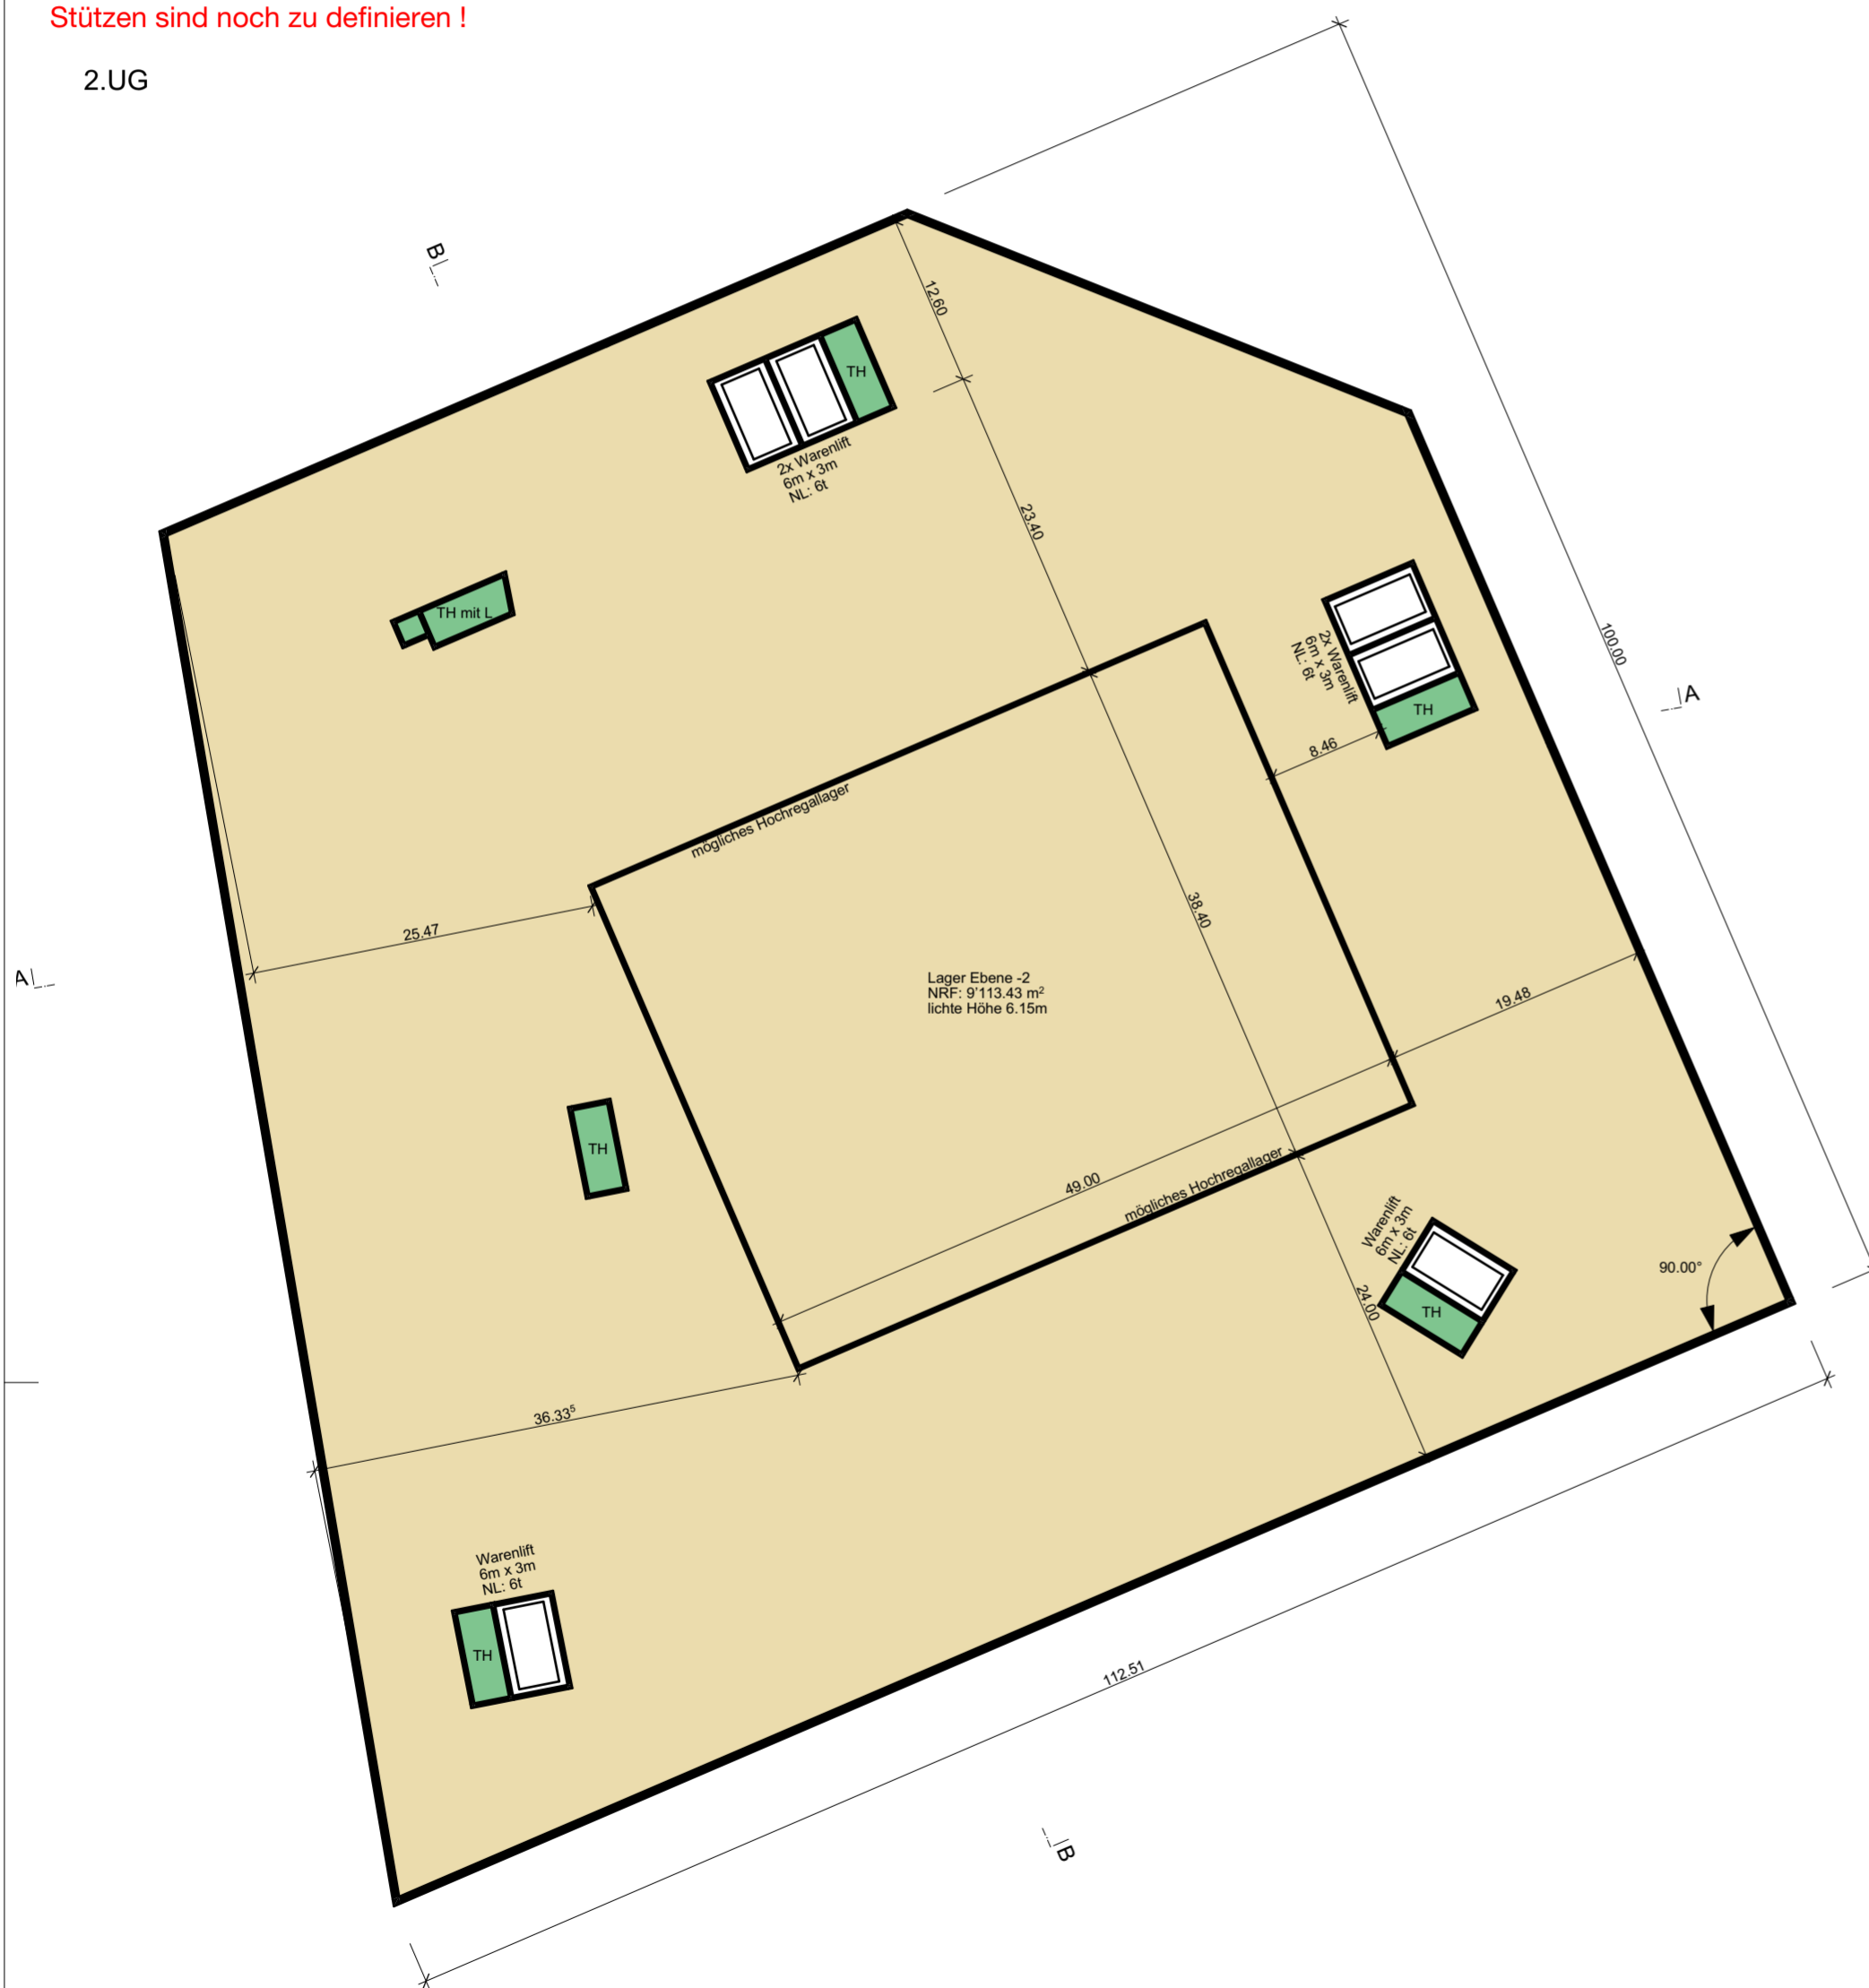

Plan-Nr. Projektierung  
**S-001 Schnitte**

Bauherrschaft: **LDH** LDH Real Estate AG CH-8580 Amriswil

Planung: **METHABAU** entwickelt | plant | baut

METHABAU Plan AG CH-8580 Amriswil methabau.ch

Vermessung: **ContractLogistics24** für vollkollaborative, flexible, skalierbare und Neupositionierung von Logistik- / Gewerbestandorten

ContractLogistics24 AG CH-8807 Freienbach contractlogistics24.com

Projektentwicklung Phase: Studie Bau-Nr. 1000182


LDH Mägenwil Industriestrasse, 5506 Mägenwil

Format: A3 Datum: 21.06.2021  
Masstab: 1:500 Gez: DIT  
±0.00 = 412.45 m.ü.M Revidiert: 15.03.2023

Sämtliche Rechte inkl. Urheberrechte an diesem Plan verbleiben bei der METHABAU Plan AG. Ohne schriftliche Zustimmung darf der Plan weder kopiert, vervielfältigt, noch Dritten übergeben oder zugänglich gemacht werden.

Schnitt A

max. Gebäudehöhe 16m  
(Anlagen und technisch bedingte Ausbauten erlaubt Ausmass ist Ermessenssache Baubehörde)

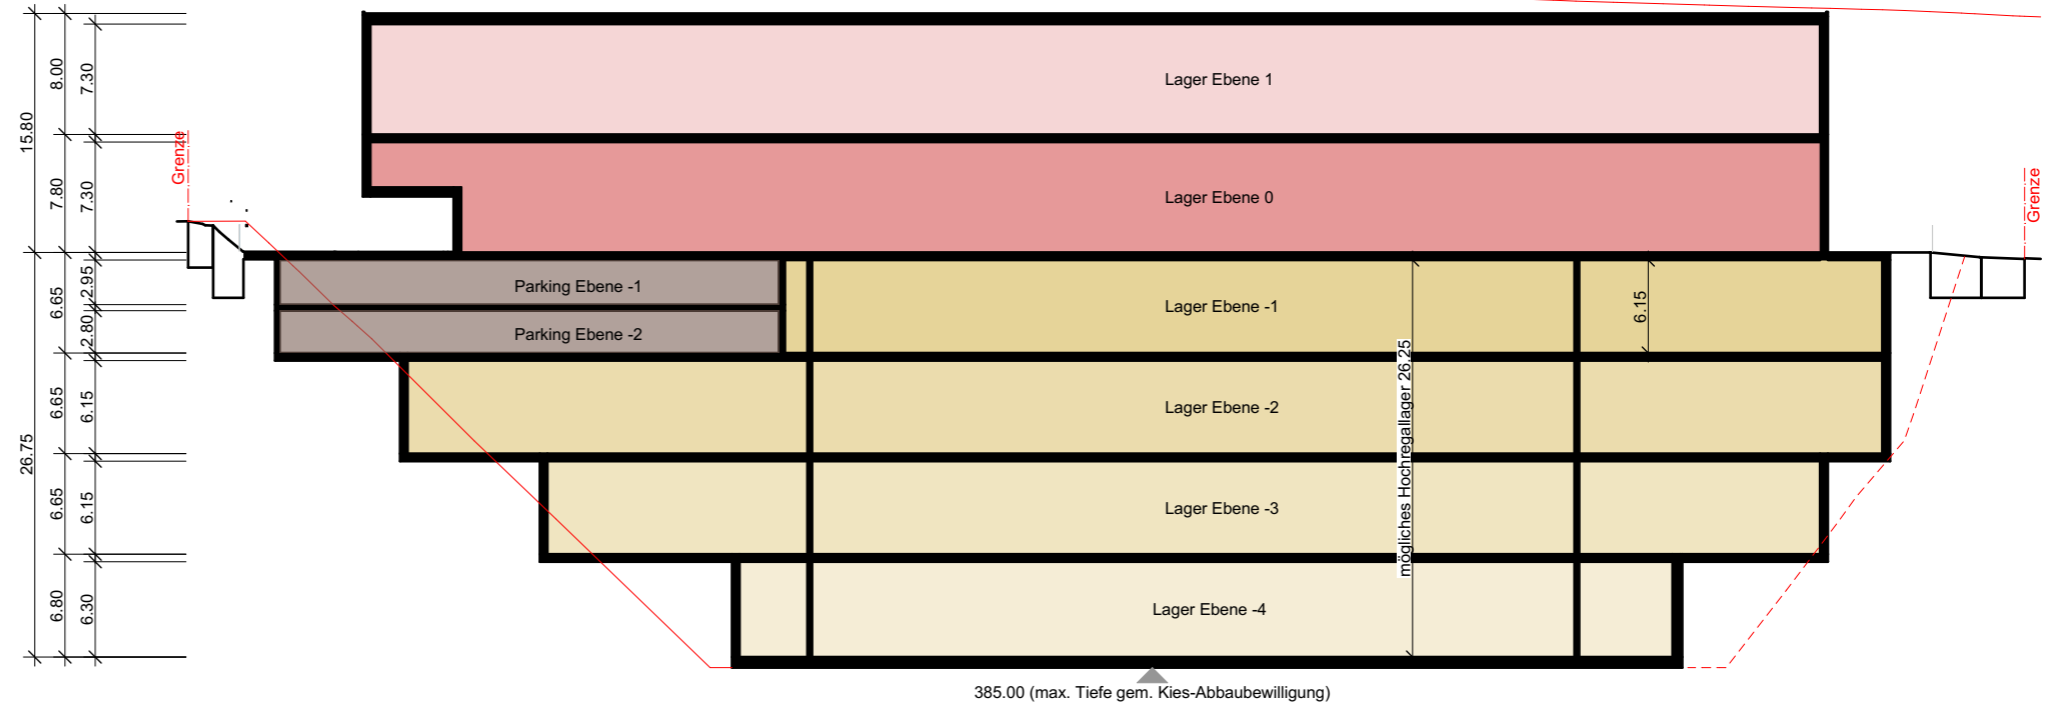


Schnitt B

max. Gebäudehöhe 16m  
(Anlagen und technisch bedingte Ausbauten erlaubt Ausmass ist Ermessenssache Baubehörde)





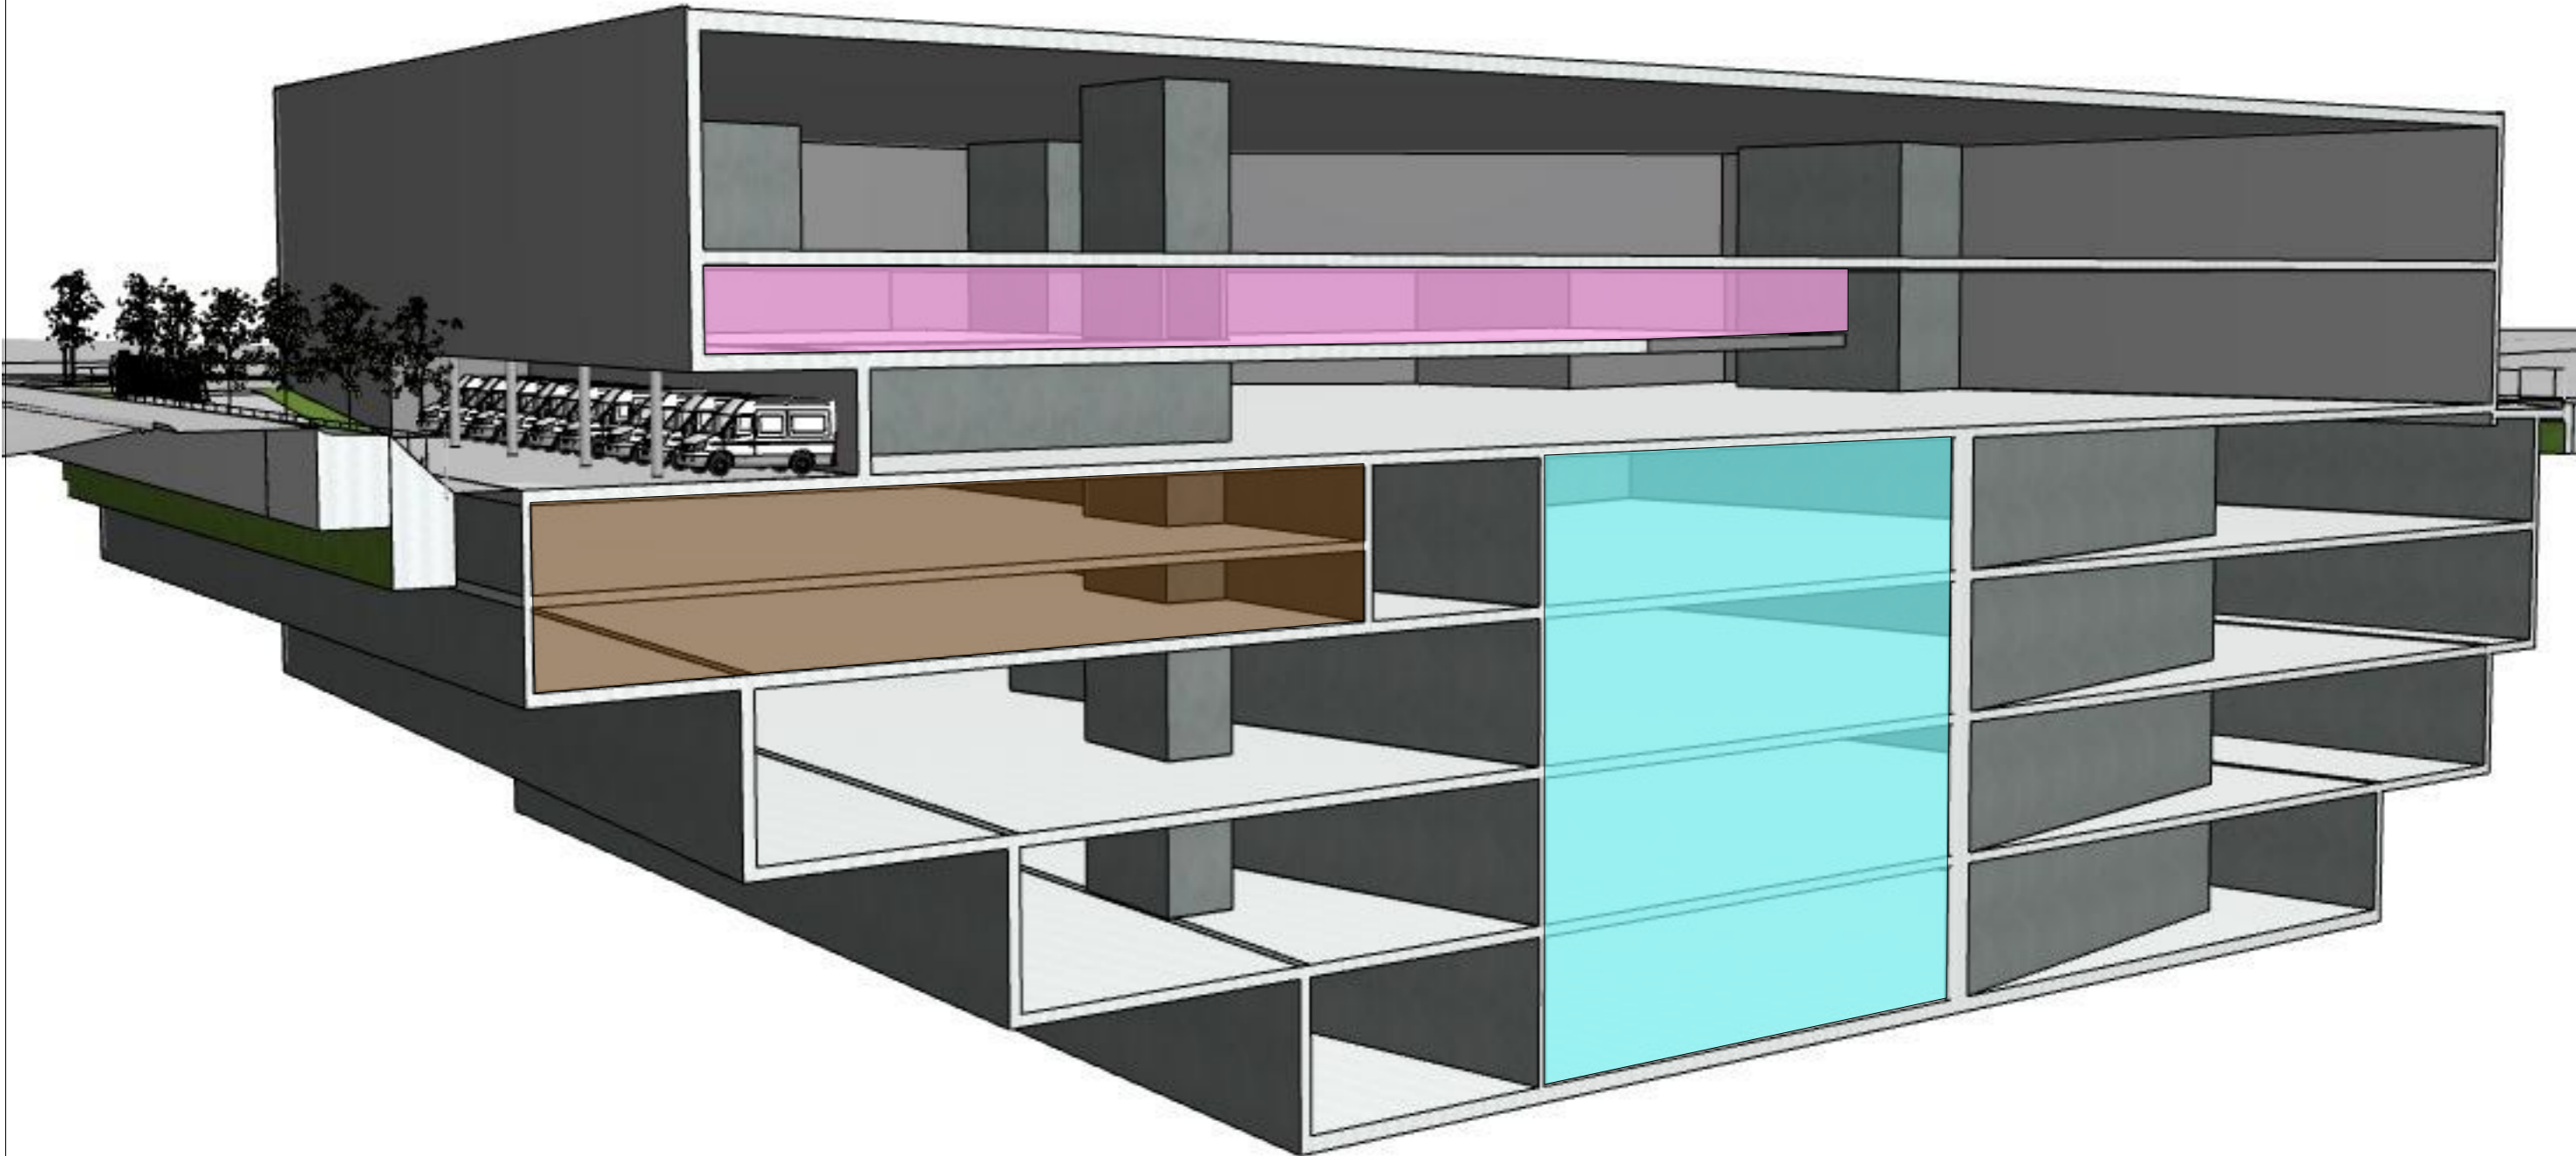

Plan-Nr. Projektierung  
**G-002 Umgebung**

Bauherrschaft:



LDH Real Estate AG  
CH-8580 Amriswil

Planung:



METHABAU Plan AG  
CH-8580 Amriswil  
methabau.ch

Vermietung:



ContractLogistics24 AG  
CH- 8807 Freienbach  
contractlogistics24.com

Projektentwicklung Phase: Studie


Bau-Nr. 1000182

LDH Mägenwil  
Industriestrasse, 5506 Mägenwil

Format : A2 Datum: 21.06.2021  
Masstab: 1:500 Gez: DIT  
±0.00 = 412.45 m.ü.M Revidiert: 15.03.2023

Sämtliche Rechte inkl. Urheberrechte an diesem Plan verbleiben bei der METHABAU Plan AG. Ohne schriftliche Zustimmung darf der Plan weder kopiert, vervielfältigt, noch Dritten übergeben oder zugänglich gemacht werden.

Stützen sind noch zu definieren !

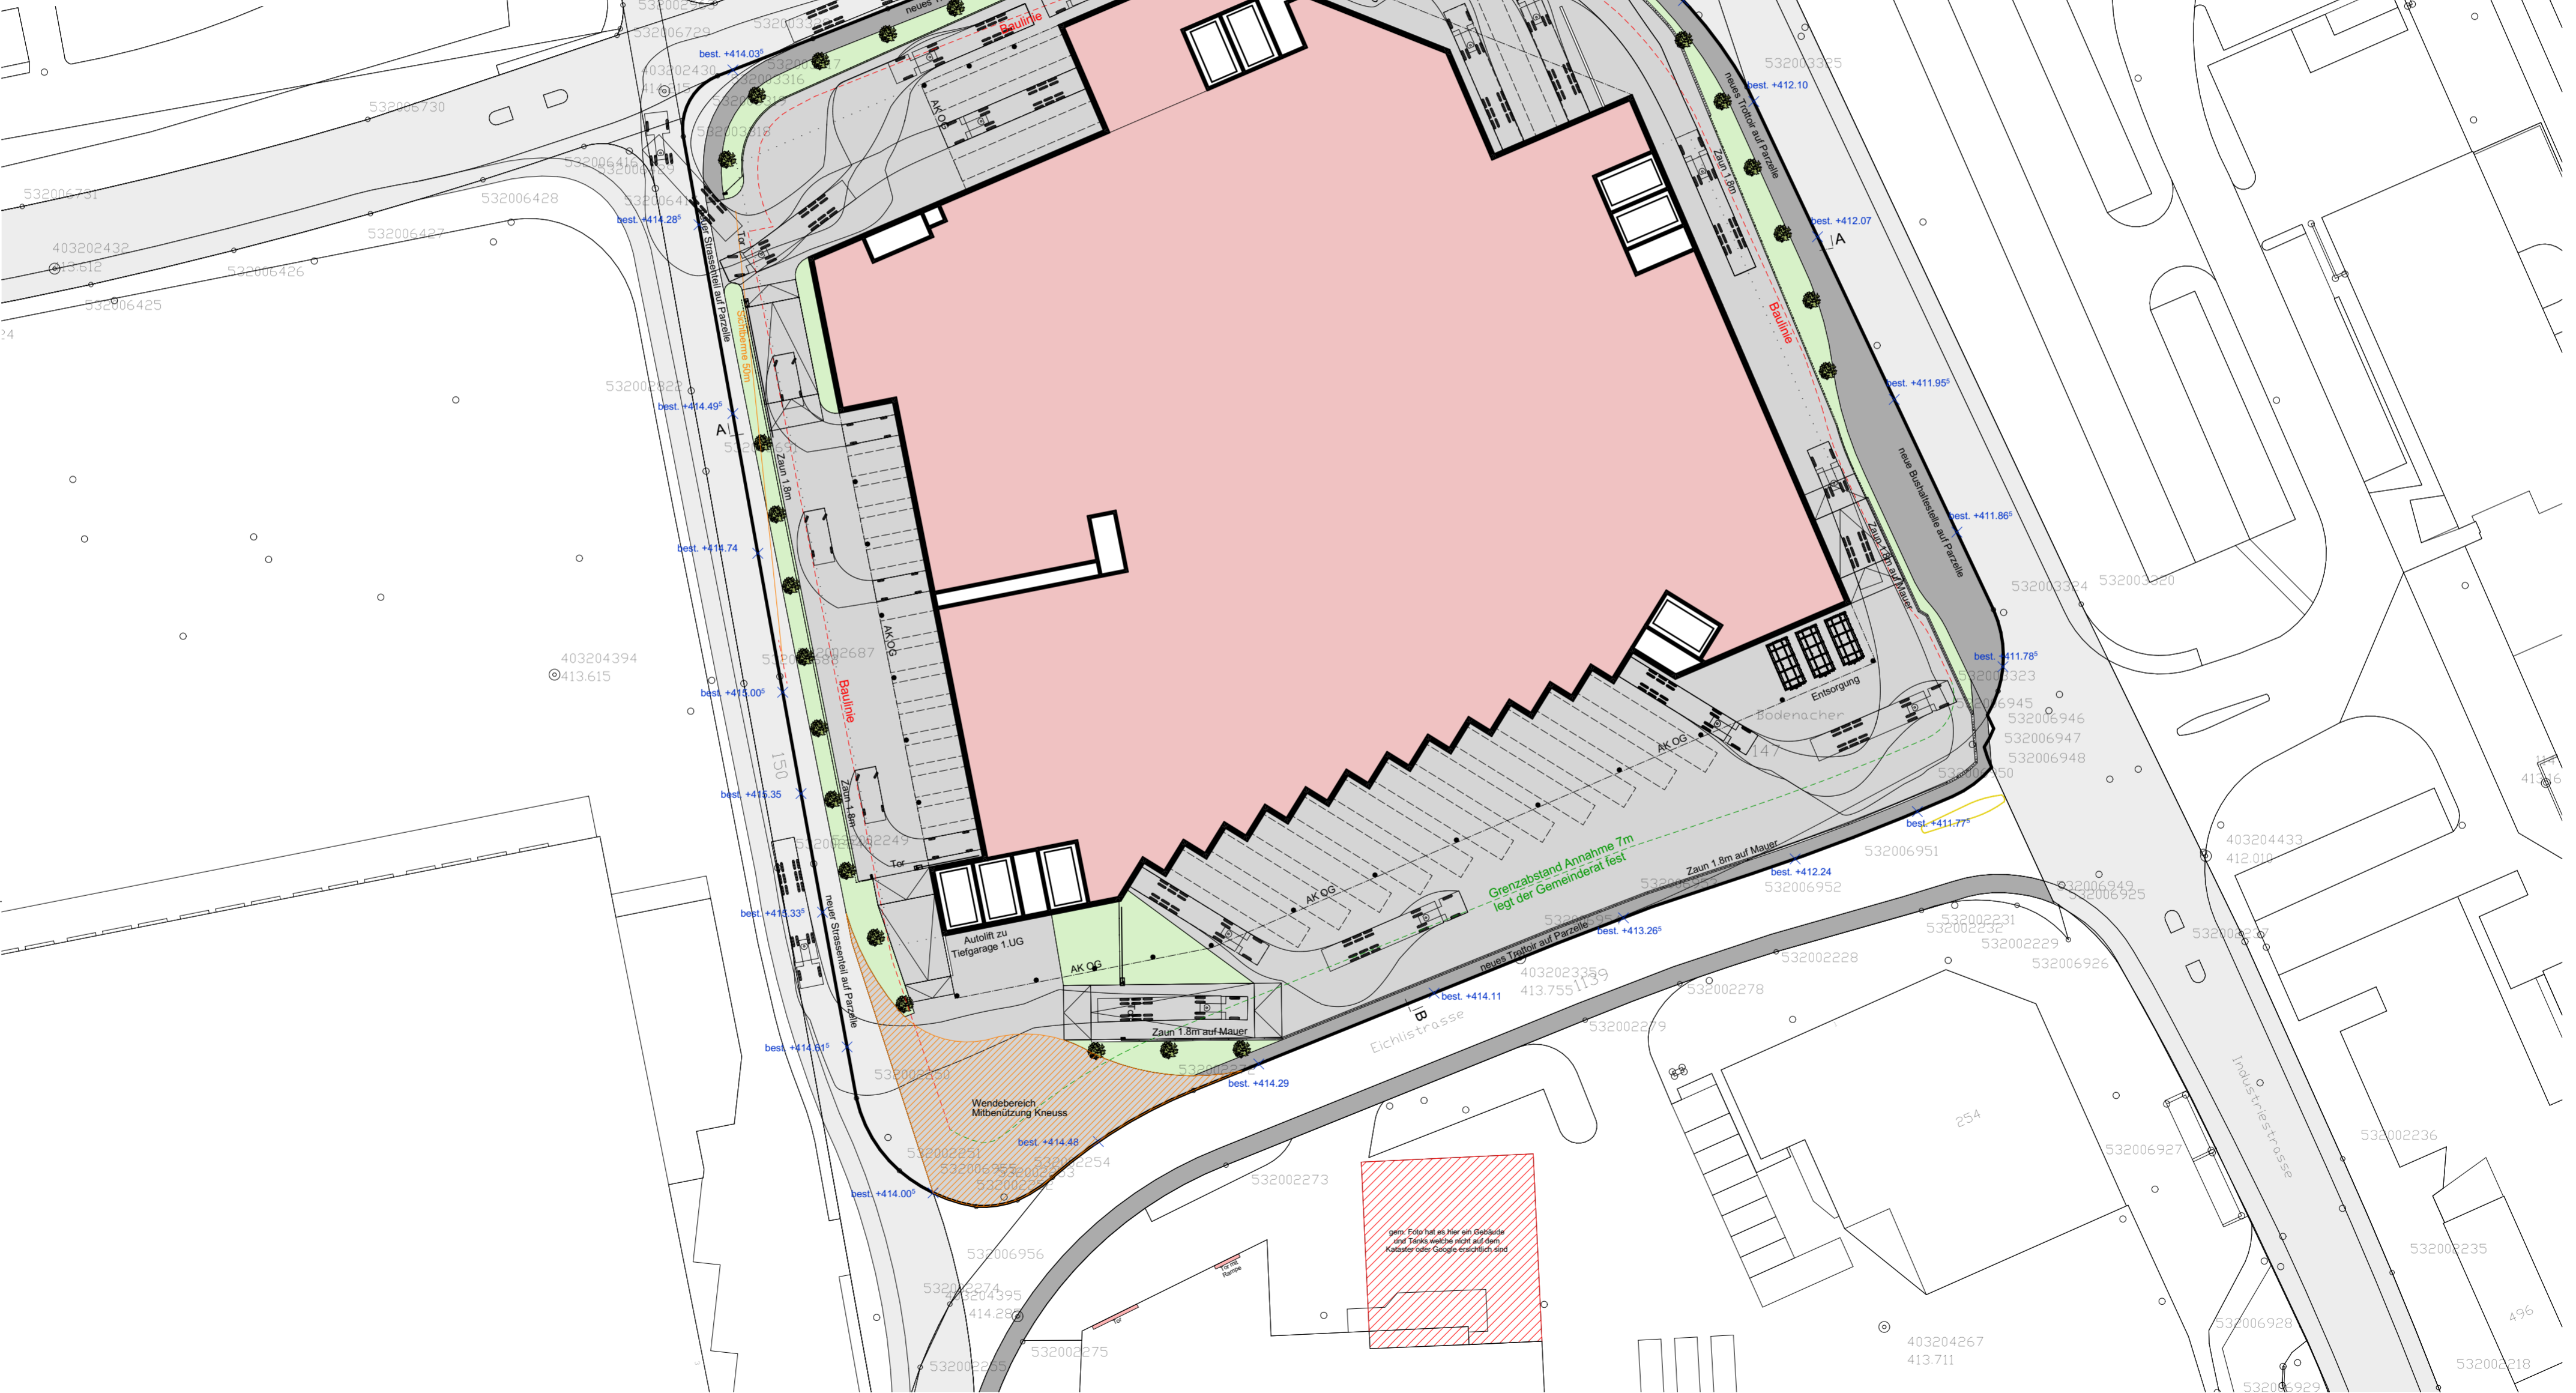


getrennter Platz hat als Hof gen. Epiblasten  
und Plank. weiche nicht auf dem  
Kontaktor unter Geogafte ersichtlich sind










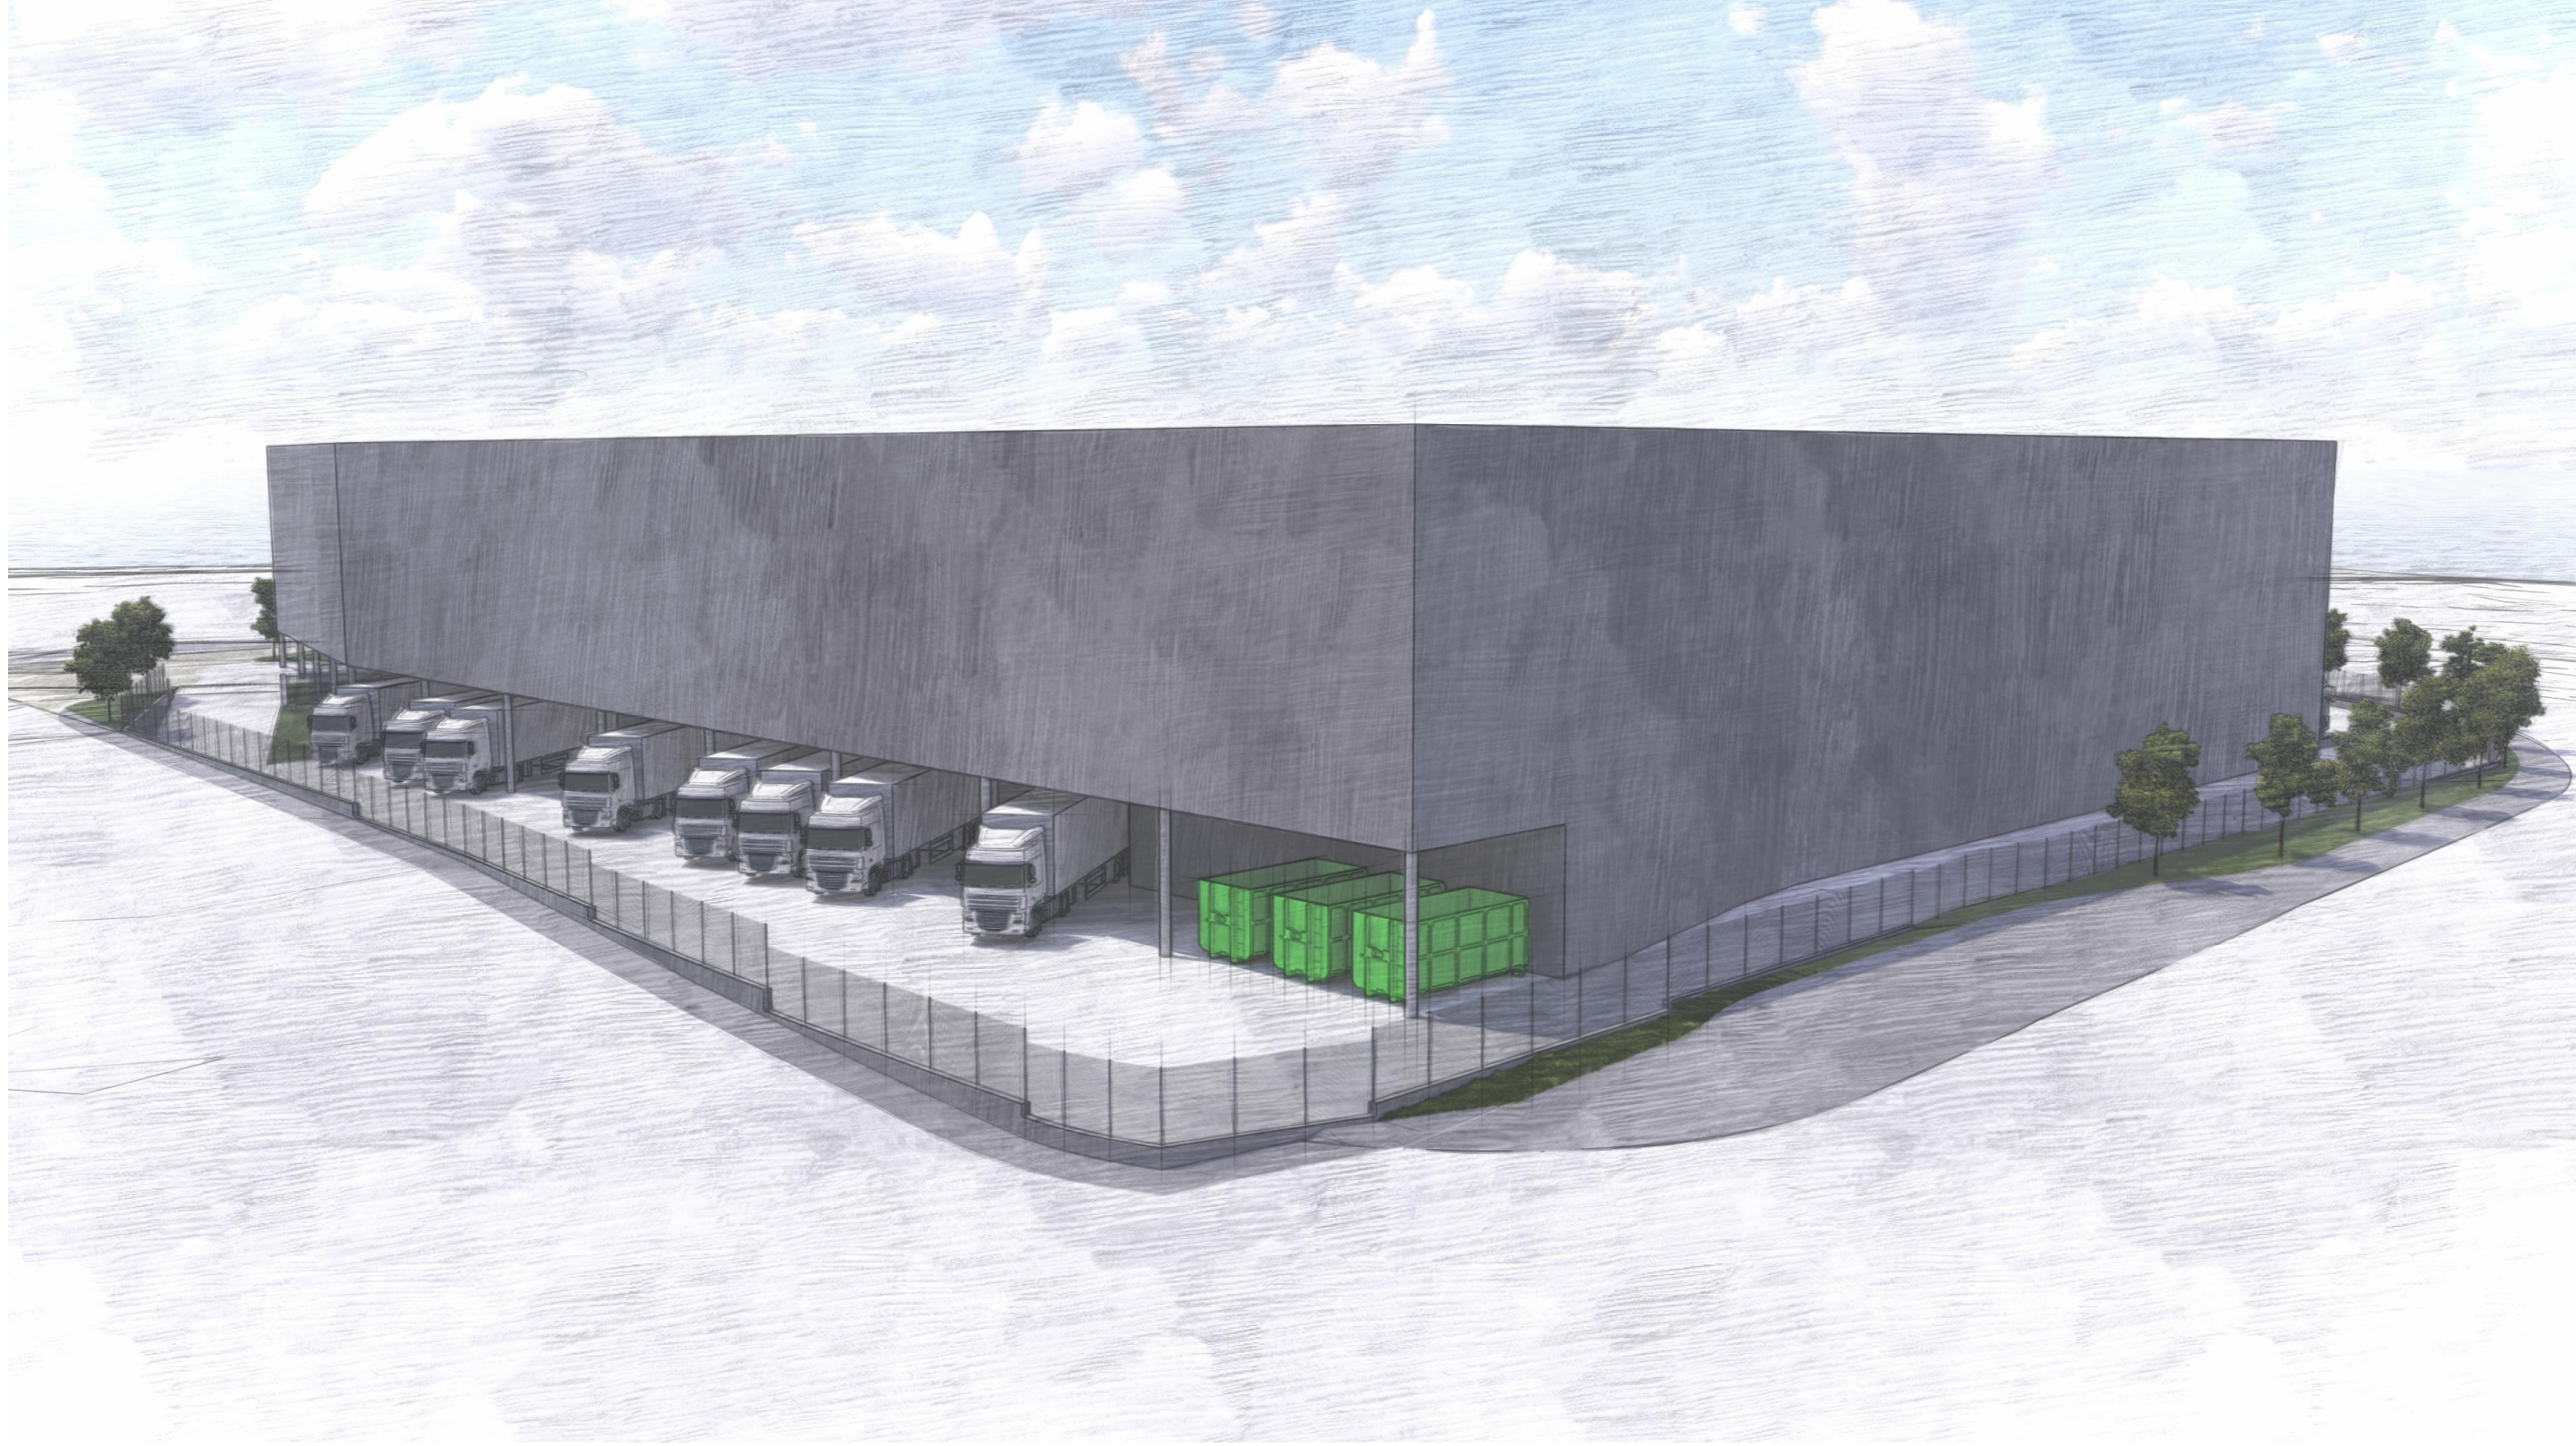



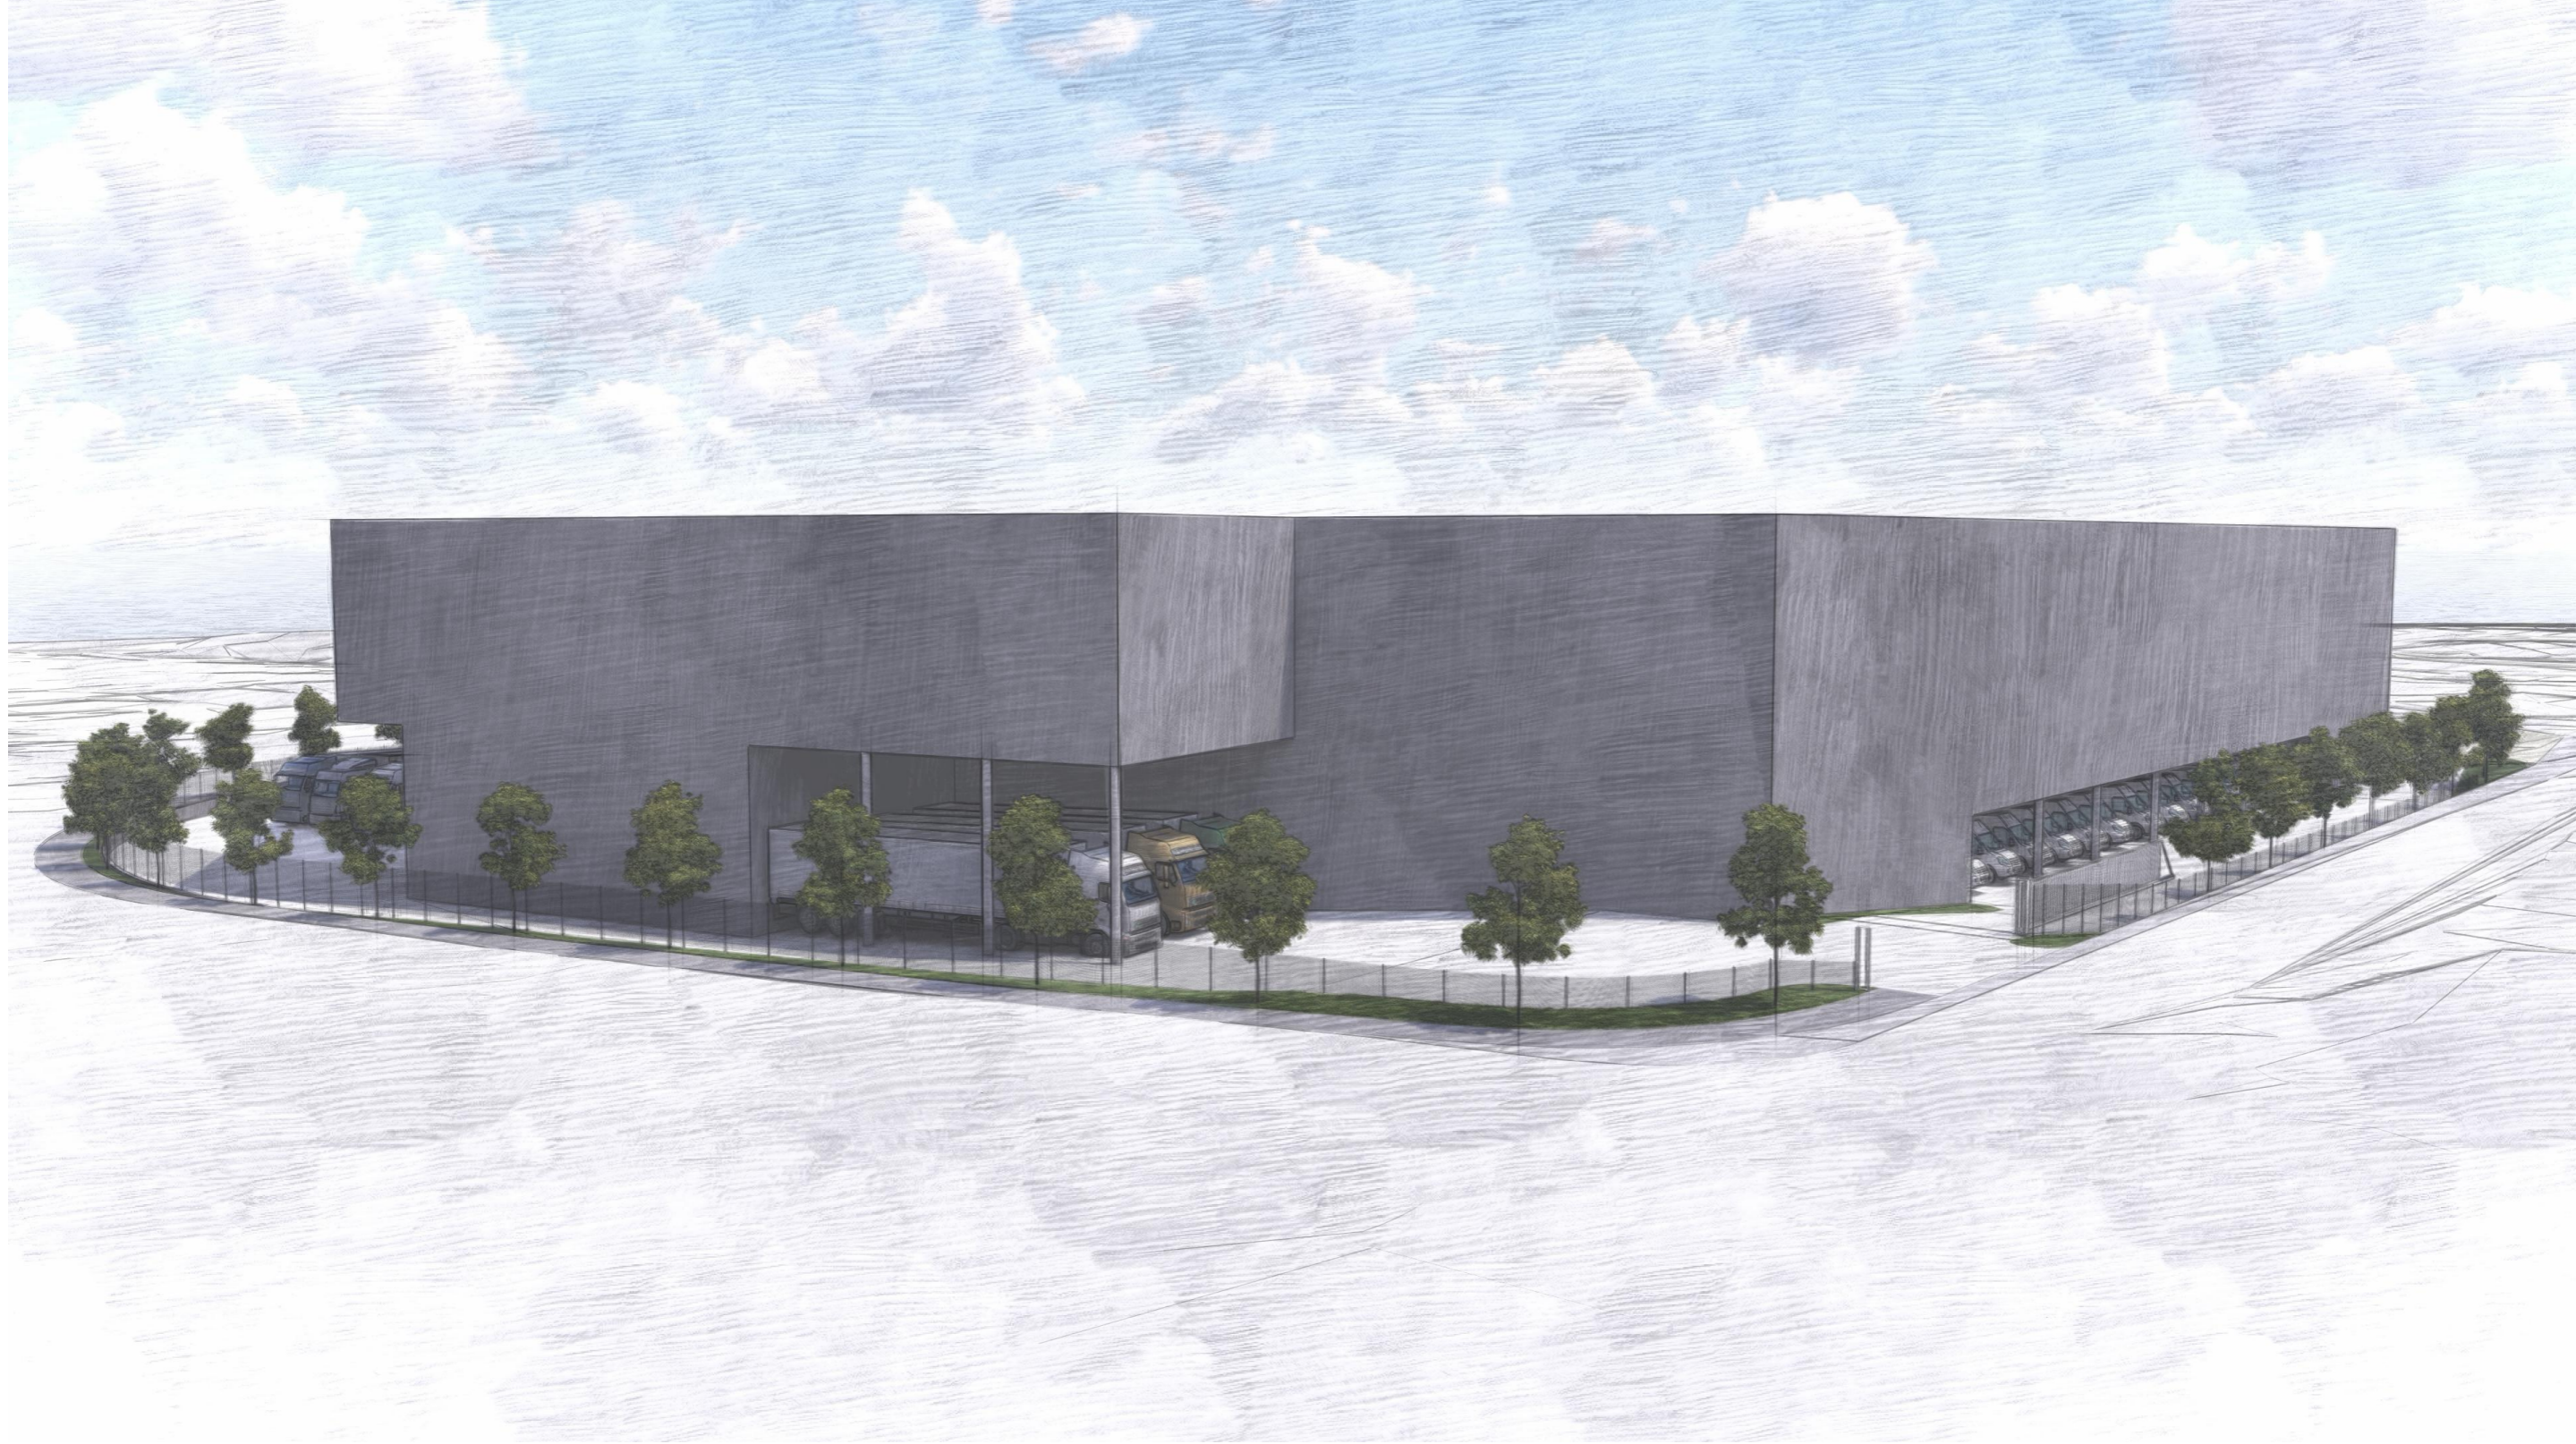



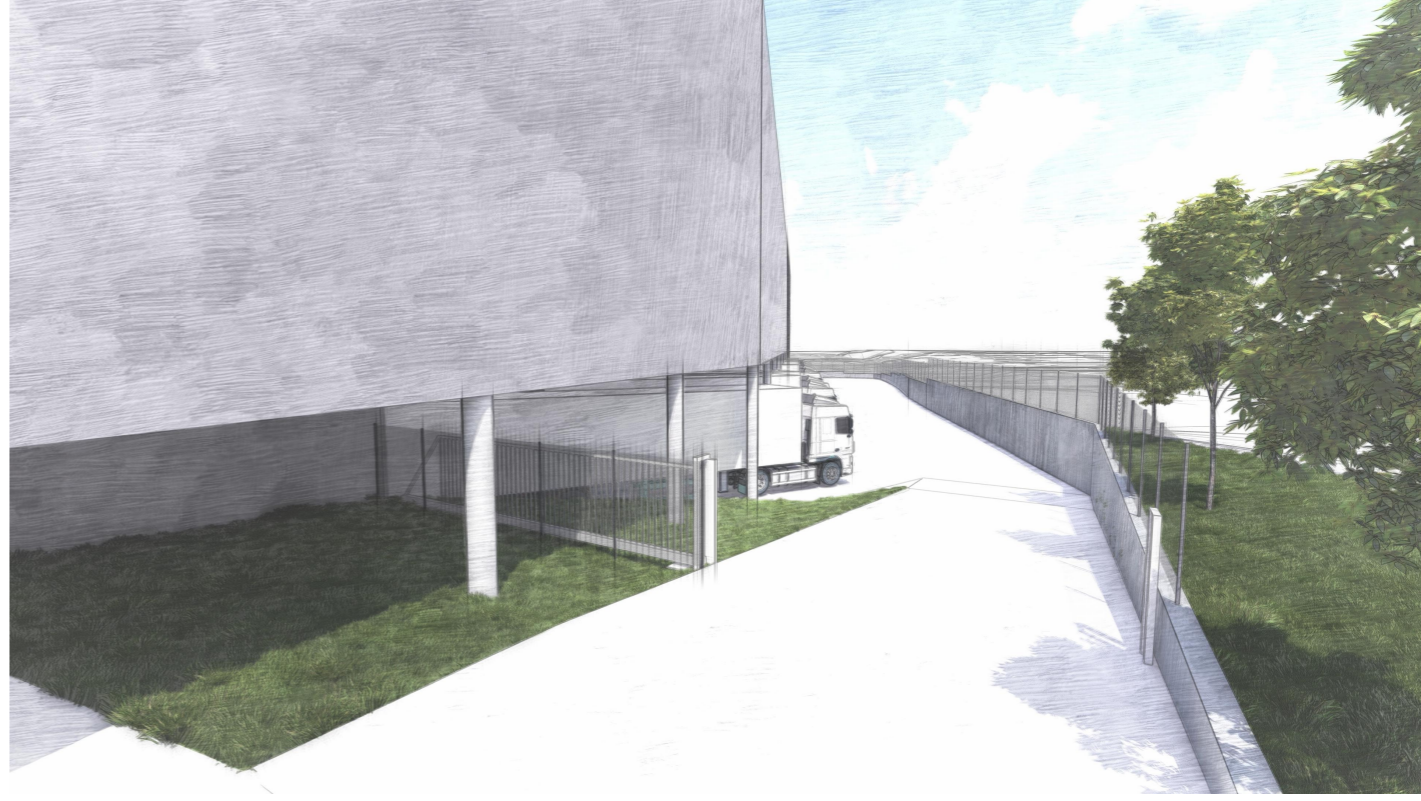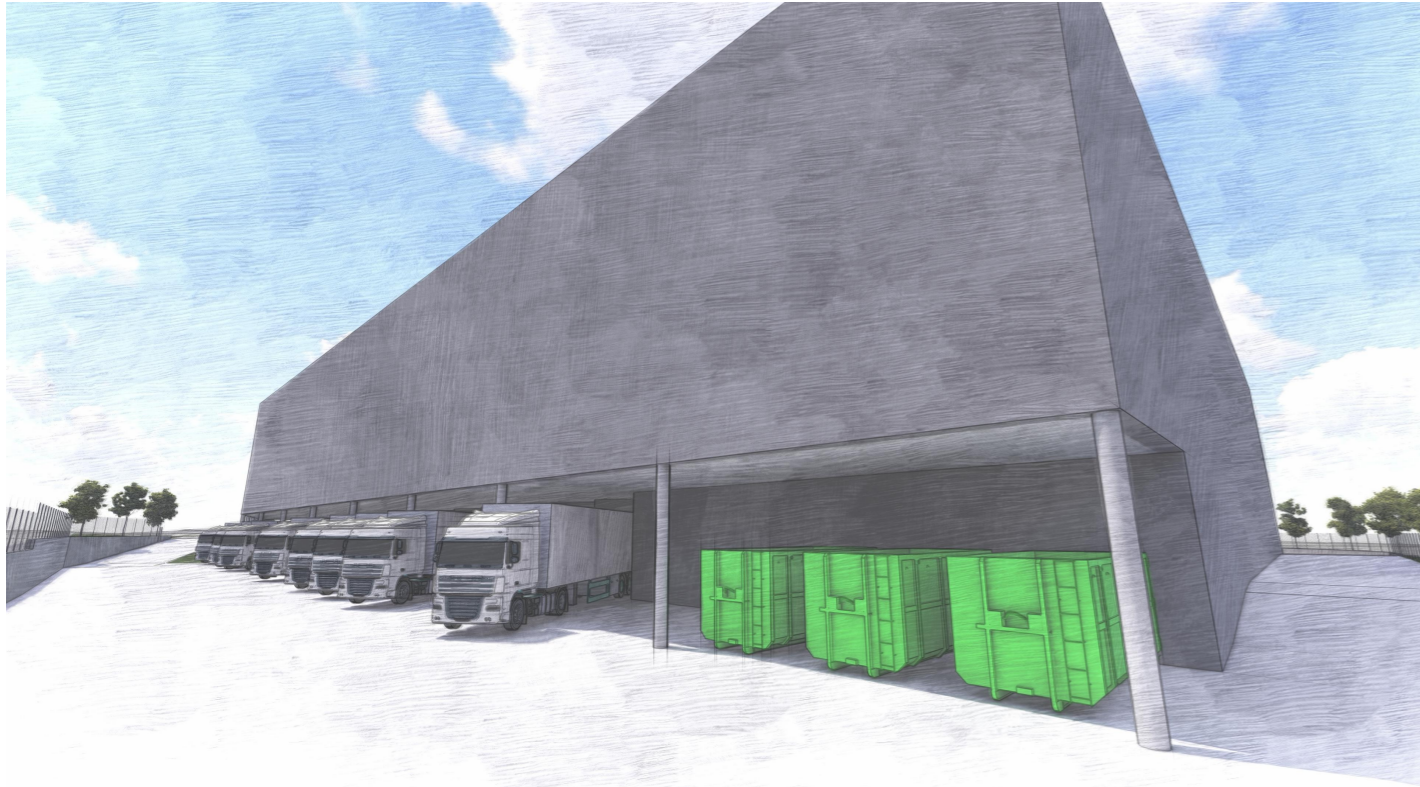



Plan-Nr. Projektierung  
**S-001 Schnitte ohne HRL**

Bauherrschaft: LDH Real Estate AG  
 CH-8580 Amriswil

Planung: **METHABAU**  
 entwickelt | plant | baut

METHABAU Plan AG  
 CH-8580 Amriswil  
 methabau.ch

Vermessung: **ContractLogistics24**  
 für alle logischen Bereiche der Planung und  
 Neuplanung von Logistik-Objekten



ContractLogistics24 AG  
 CH-8807 Freienbach  
 contractlogistics24.com

Projektentwicklung Phase: Studie Bau-Nr. 1000182

LDH Mägenwil  
 Industriestrasse, 5506 Mägenwil

Format: A3 Datum: 21.06.2021  
 Masstab: 1:500 Gez: DIT  
 ±0.00 = 412.45 m.ü.M Revidiert: 27.03.2023

Sämtliche Rechte inkl. Urheberrechte an diesem Plan verbleiben bei der METHABAU Plan AG. Ohne schriftliche Zustimmung darf der Plan weder kopiert, vervielfältigt, noch Dritten übergeben oder zugänglich gemacht werden.

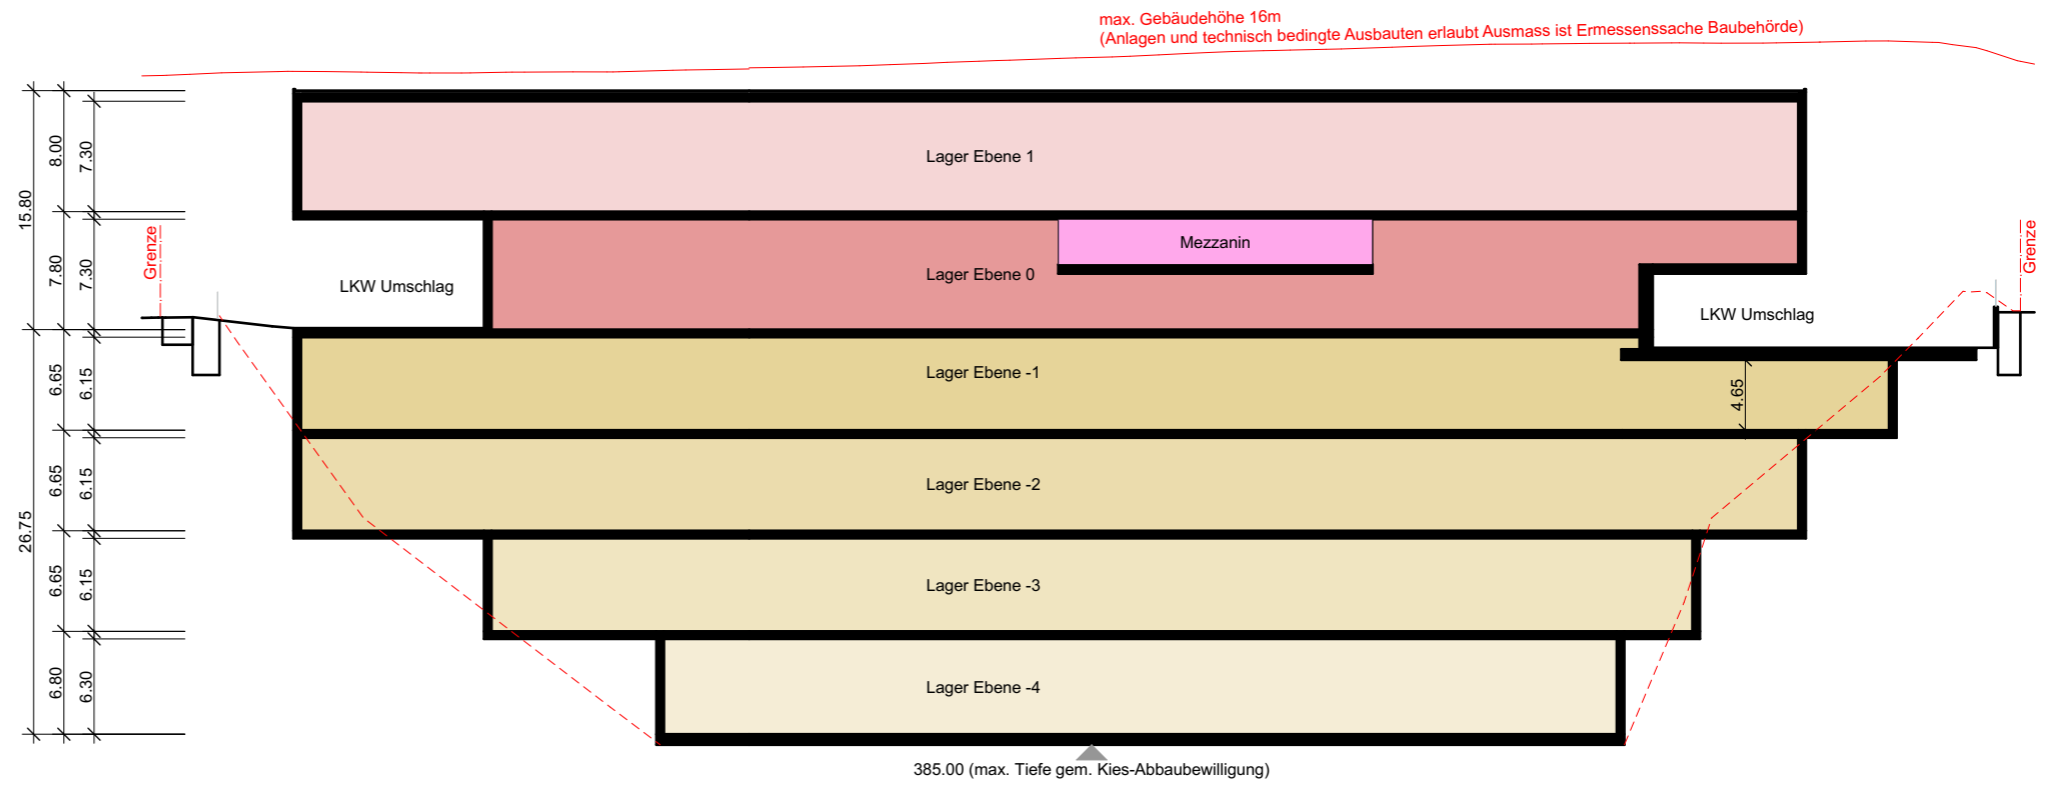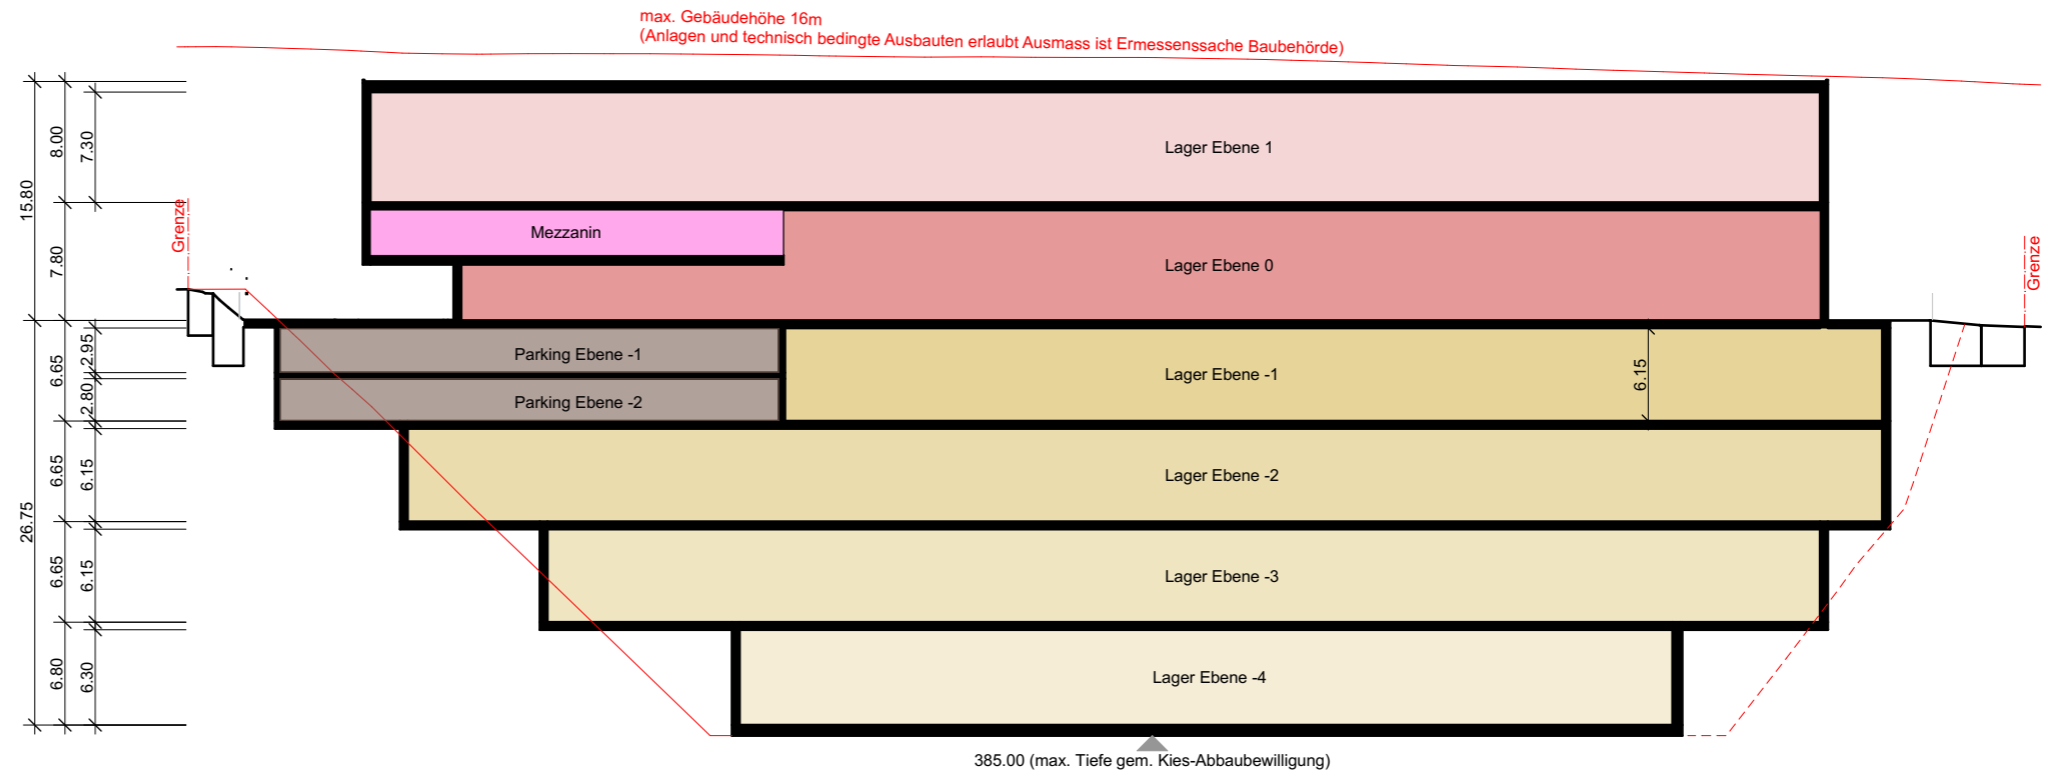

Plan-Nr. Projektierung  
**S-001.1 Schnitte mit HRL**

Bauherrschaft:	LDH Real Estate AG CH-8580 Amriswil	Planung:	<b>METHABAU</b> entwickelt   plant   baut	METHABAU Plan AG CH-8580 Amriswil methabau.ch
Vermessung:	ContractLogistics24 für alle logischen Bereiche des Projekts, Vermessung und Neupositionierung von Logistik- / Gewerbestandorten	ContractLogistics24 AG CH-8807 Freienbach contractlogistics24.com		

Projektentwicklung Phase: Studie Bau-Nr. 1000182

LDH Mägenwil Industriestrasse, 5506 Mägenwil

Format: A3 Datum: 21.06.2021  
 Masstab: 1:500 Gez: DIT  
 ±0.00 = 412.45 m.ü.M Revidiert: 27.03.2023

Sämtliche Rechte inkl. Urheberrechte an diesem Plan verbleiben bei der METHABAU Plan AG. Ohne schriftliche Zustimmung darf der Plan weder kopiert, vervielfältigt, noch Dritten übergeben oder zugänglich gemacht werden.

