

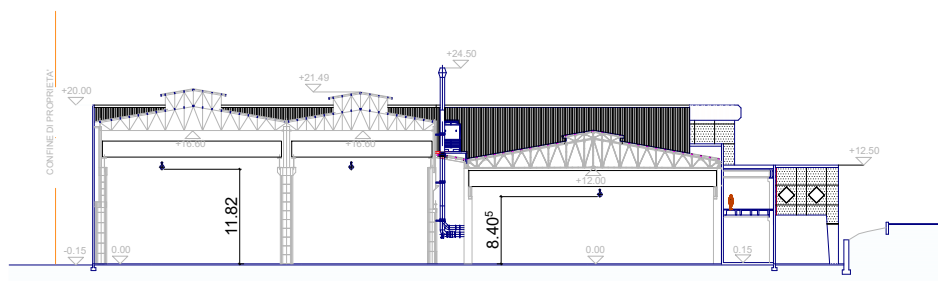



PLANIMETRIA

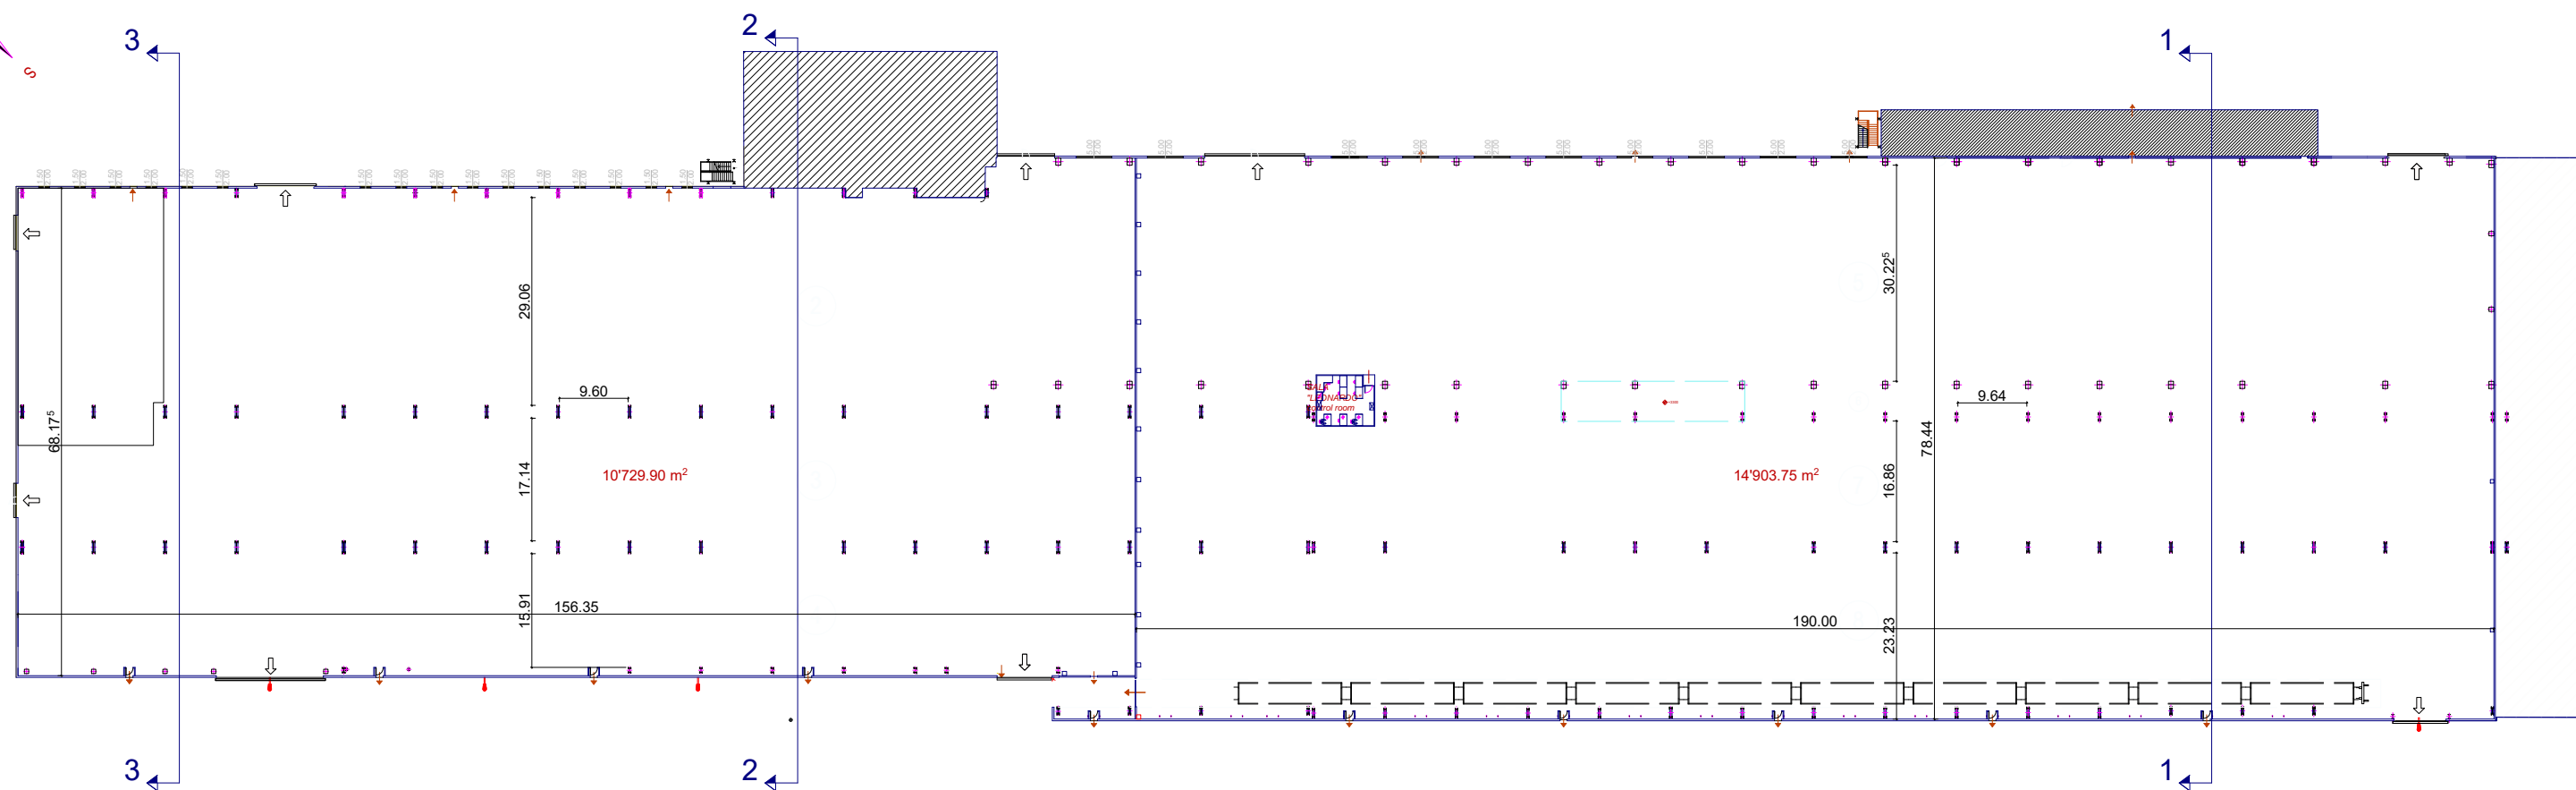

SEZIONE 1-1

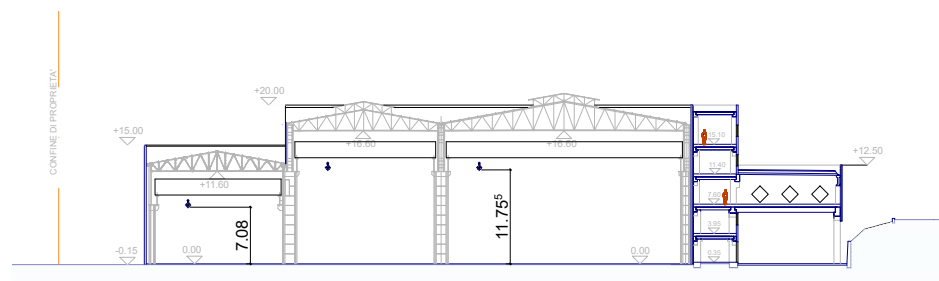

SEZIONE 2-2

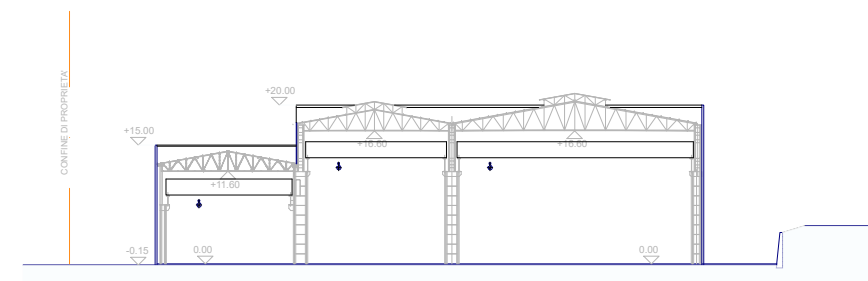

SEZIONE 3-3