



Allg. Umschlagpl. aussen:  
 Lift 4 (allein. Nutzung D):

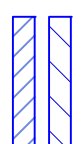

518.4 m2  
 10.6 m2

Mietfläche D:  
 Zusätzliche Mietfläche D:  
 Mietfläche Q:  
 Allgemeinflächen:  
 Total Geschoßfläche 1. OG:

2'281.0 m2  
 570.6 m2  
 104.5 m2  
 178.3 m2  
 3'145.0 m2

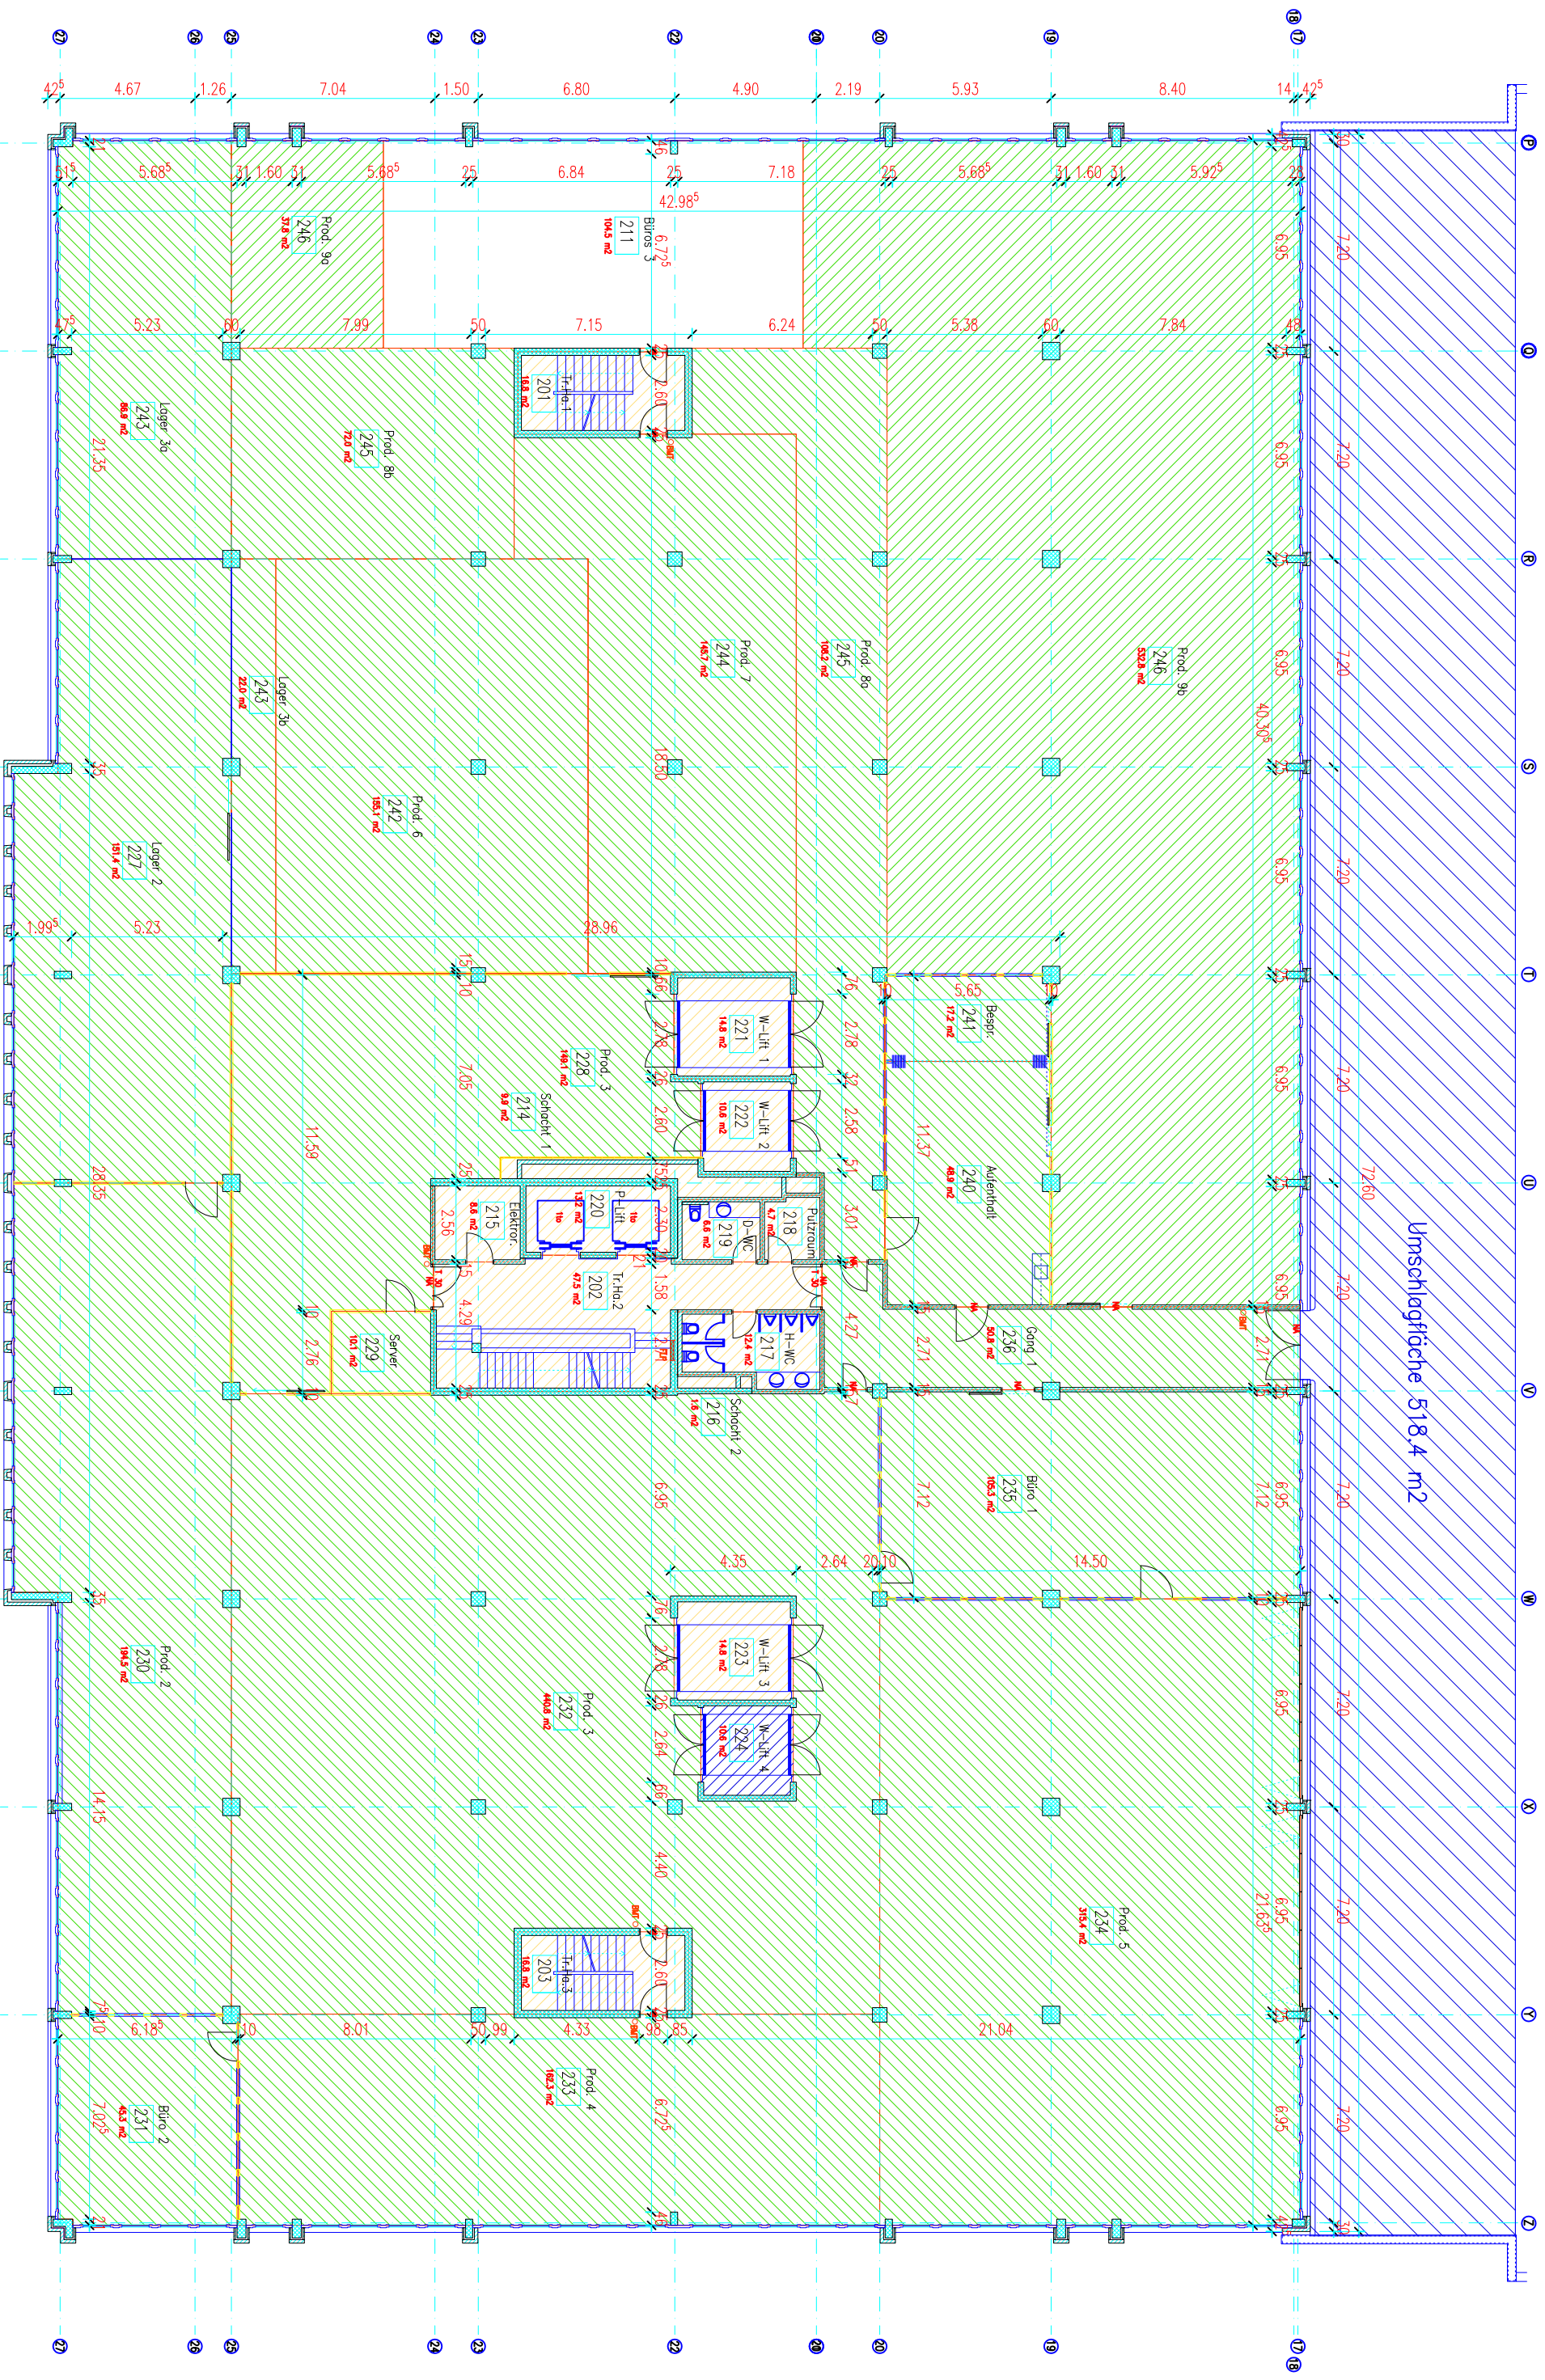

Umschlagfläche 518,4 m2