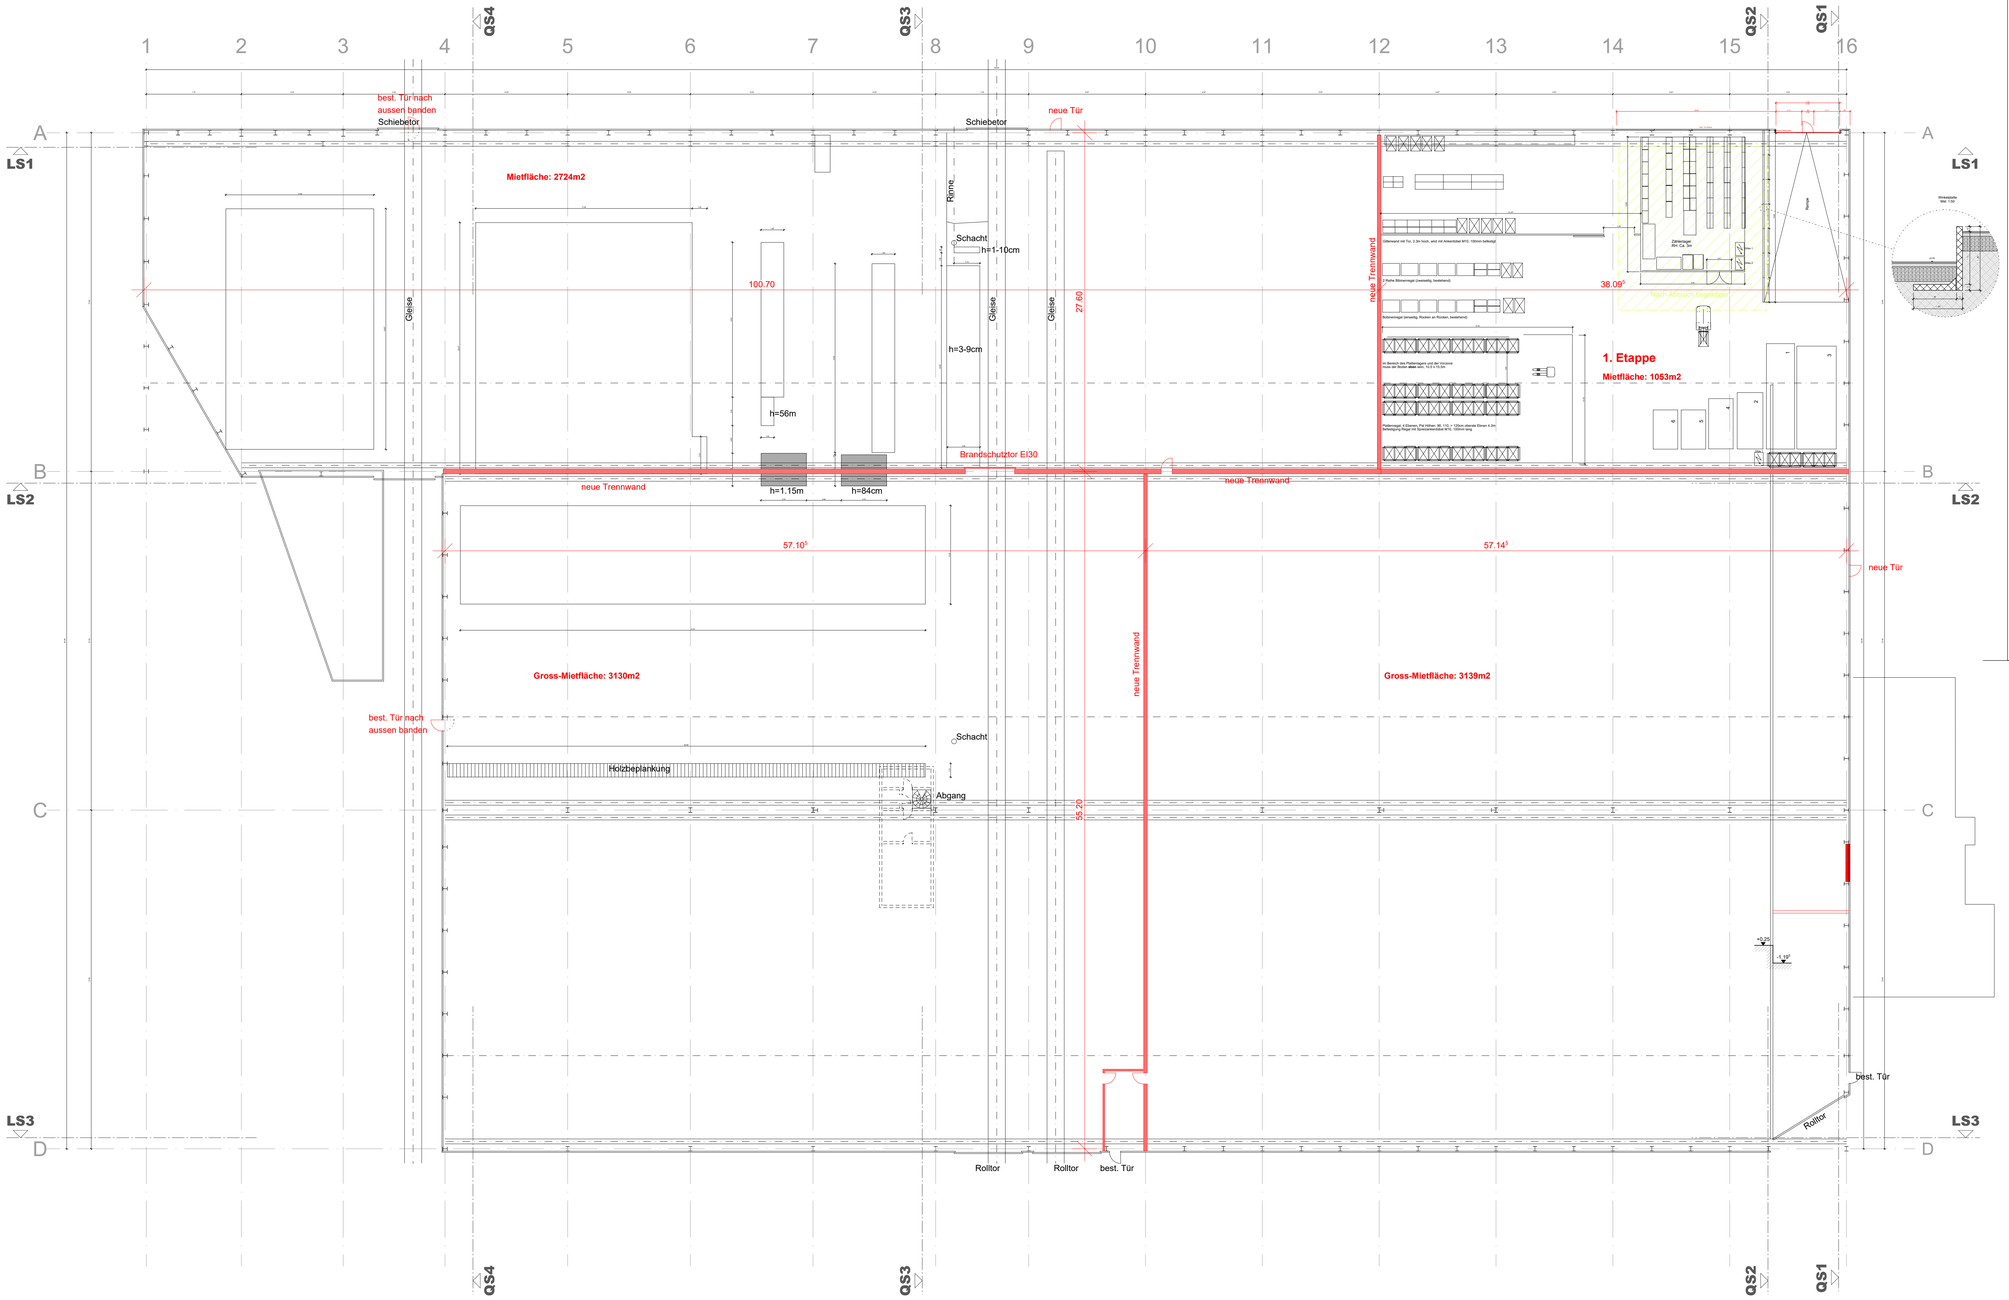

FREY | ARCHITEKTEN

SEIT 1931 – DIPL ARCH ETH | FH | SIA

Bauherrschaft Grundeigentümer	ERO Holding AG c/o Roland Flury Forensis Treuhnad AG Hübelistrasse 28 4600 Olten	Tel. 062 213 13 03
Architekt	FREY I ARCHITEKTEN DIPL ARCH ETH I FH I SIA Haldenstrasse 22 4600 Olten	Tel. 062 205 22 00 Fax.062 205 22 01 info@frey-architekten.ch www.frey-architekten.ch
Ingenieur		
Projekt **1722**	**ERO** Rötzmattweg 51, Olten	
Planungsphase **PROV. AUSFÜHRUNG**	Planinhalt **GRUNDRISS**	
Plan-Nr. **1010**	N	
Massstab **1:200**	Rev-Datum / Gez. 10.01.2018 / kg 16.01.2018 / kg 15.02.2018 / ll - -	
Erstelldatum / Gezeichnet **09.01.2018/kg**		
Plangrösse **60/104**	Aktueller Stand: 15.02.2018	

ÄNDERUNGSJOURNAL:

Index	Datum	Gez.	Änderung
-	-	-	-
-	-	-	-

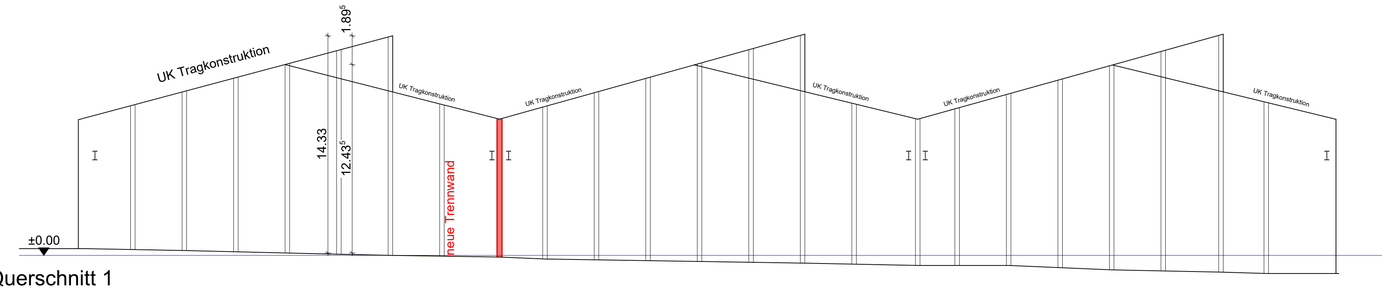

Querschnitt 1

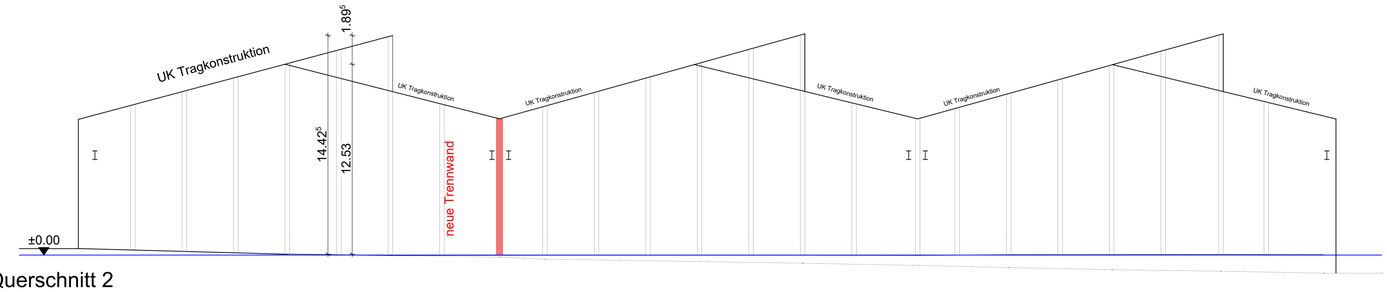

Querschnitt 2

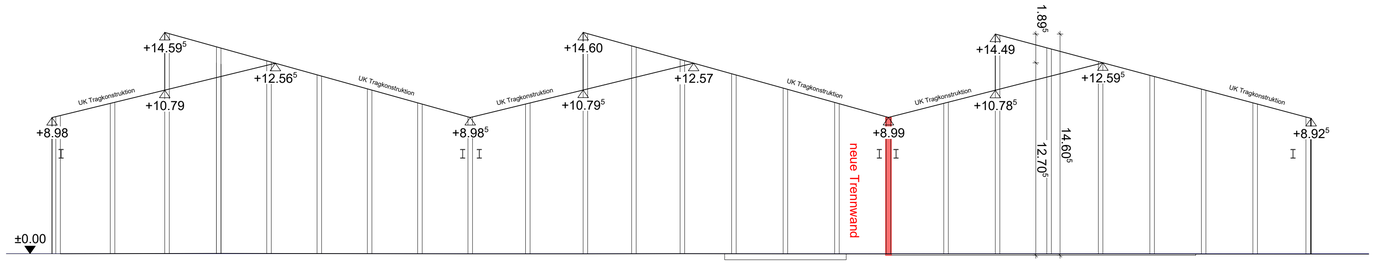

Querschnitt 4

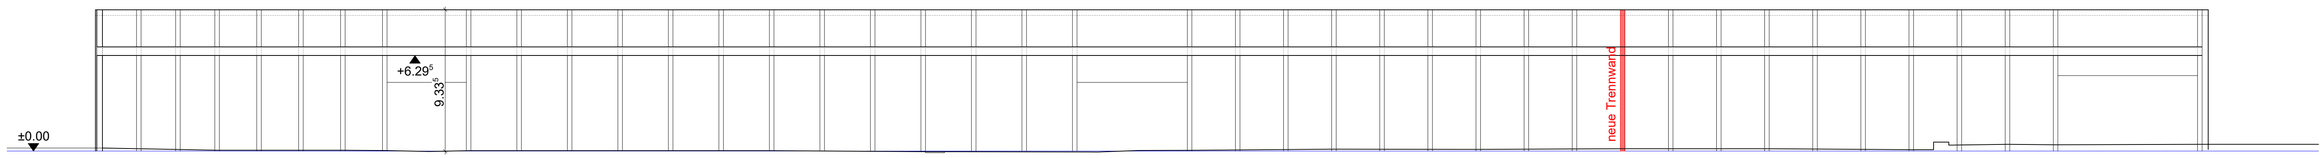

Längsschnitt 1

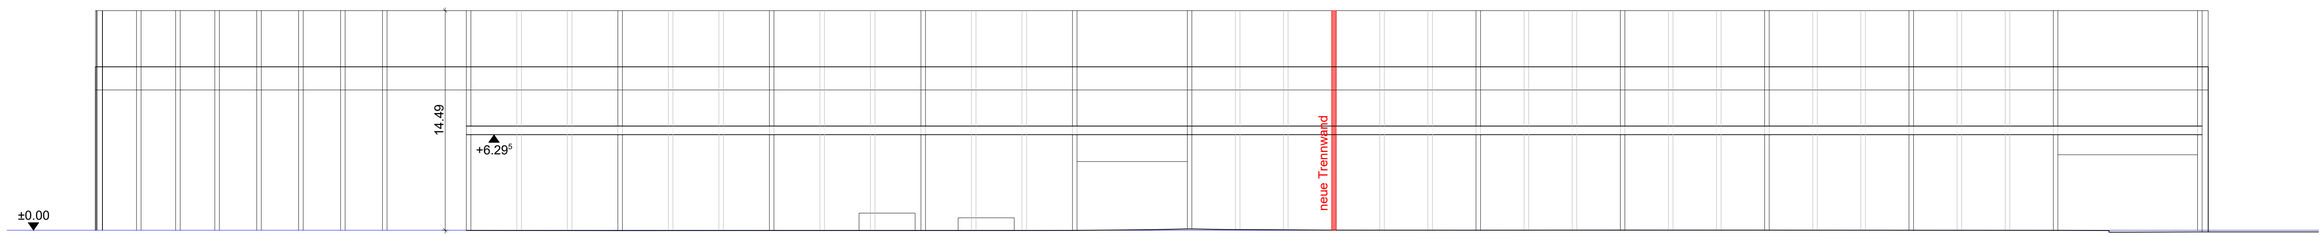

Längsschnitt 2

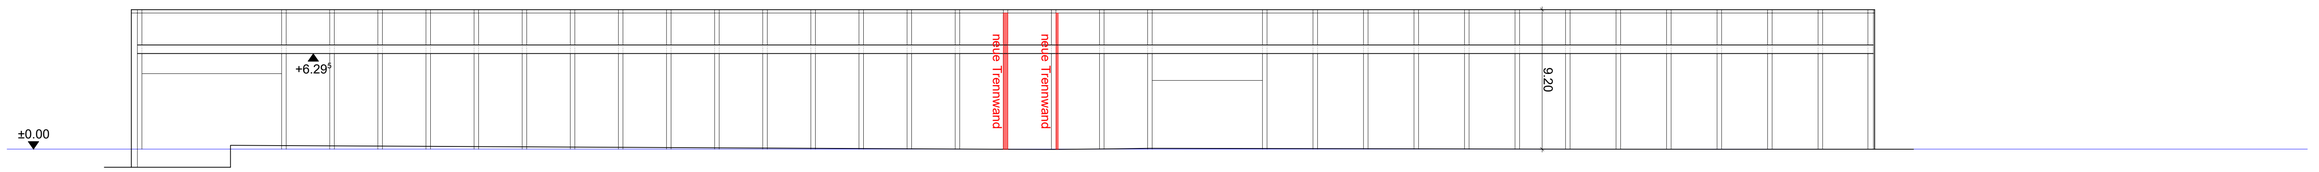

Längsschnitt 3

FREY | ARCHITEKTEN

SEIT 1931 – DIPL ARCH ETH | FH | SIA

Bauherrschaft Grundeigentümer	ERO Holding AG c/o Roland Flury Forensis Treuhnad AG Hübelistrasse 28 4600 Olten	Tel. 062 213 13 03
Architekt	FREY I ARCHITEKTEN DIPL ARCH ETH I FH I SIA Haldenstrasse 22 4600 Olten	Tel. 062 205 22 00 Fax.062 205 22 01 info@frey-architekten.ch www.frey-architekten.ch
Ingenieur		
Projekt **1722**	**ERO** Rötzmattweg 51, Olten	
Planungsphase **PROV. AUSFÜHRUNG**	Planinhalt **SCHNITTE**	
Plan-Nr. **1050**	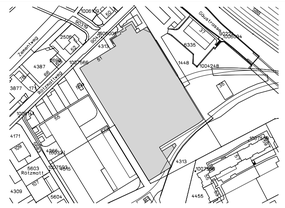	N
Massstab **1:200**		Rev-Datum / Gez. 10.01.2018 / kg 15.02.2018 / ll - - -
Erstelldatum / Gezeichnet **09.01.2018/kg**		
Plangrösse **60/84**		Aktueller Stand: 15.02.2018

ÄNDERUNGSJOURNAL:

Index	Datum	Gez.	Änderung
-	-	-	-
-	-	-	-

Gemeinde Olten
Situation M. 1:1000

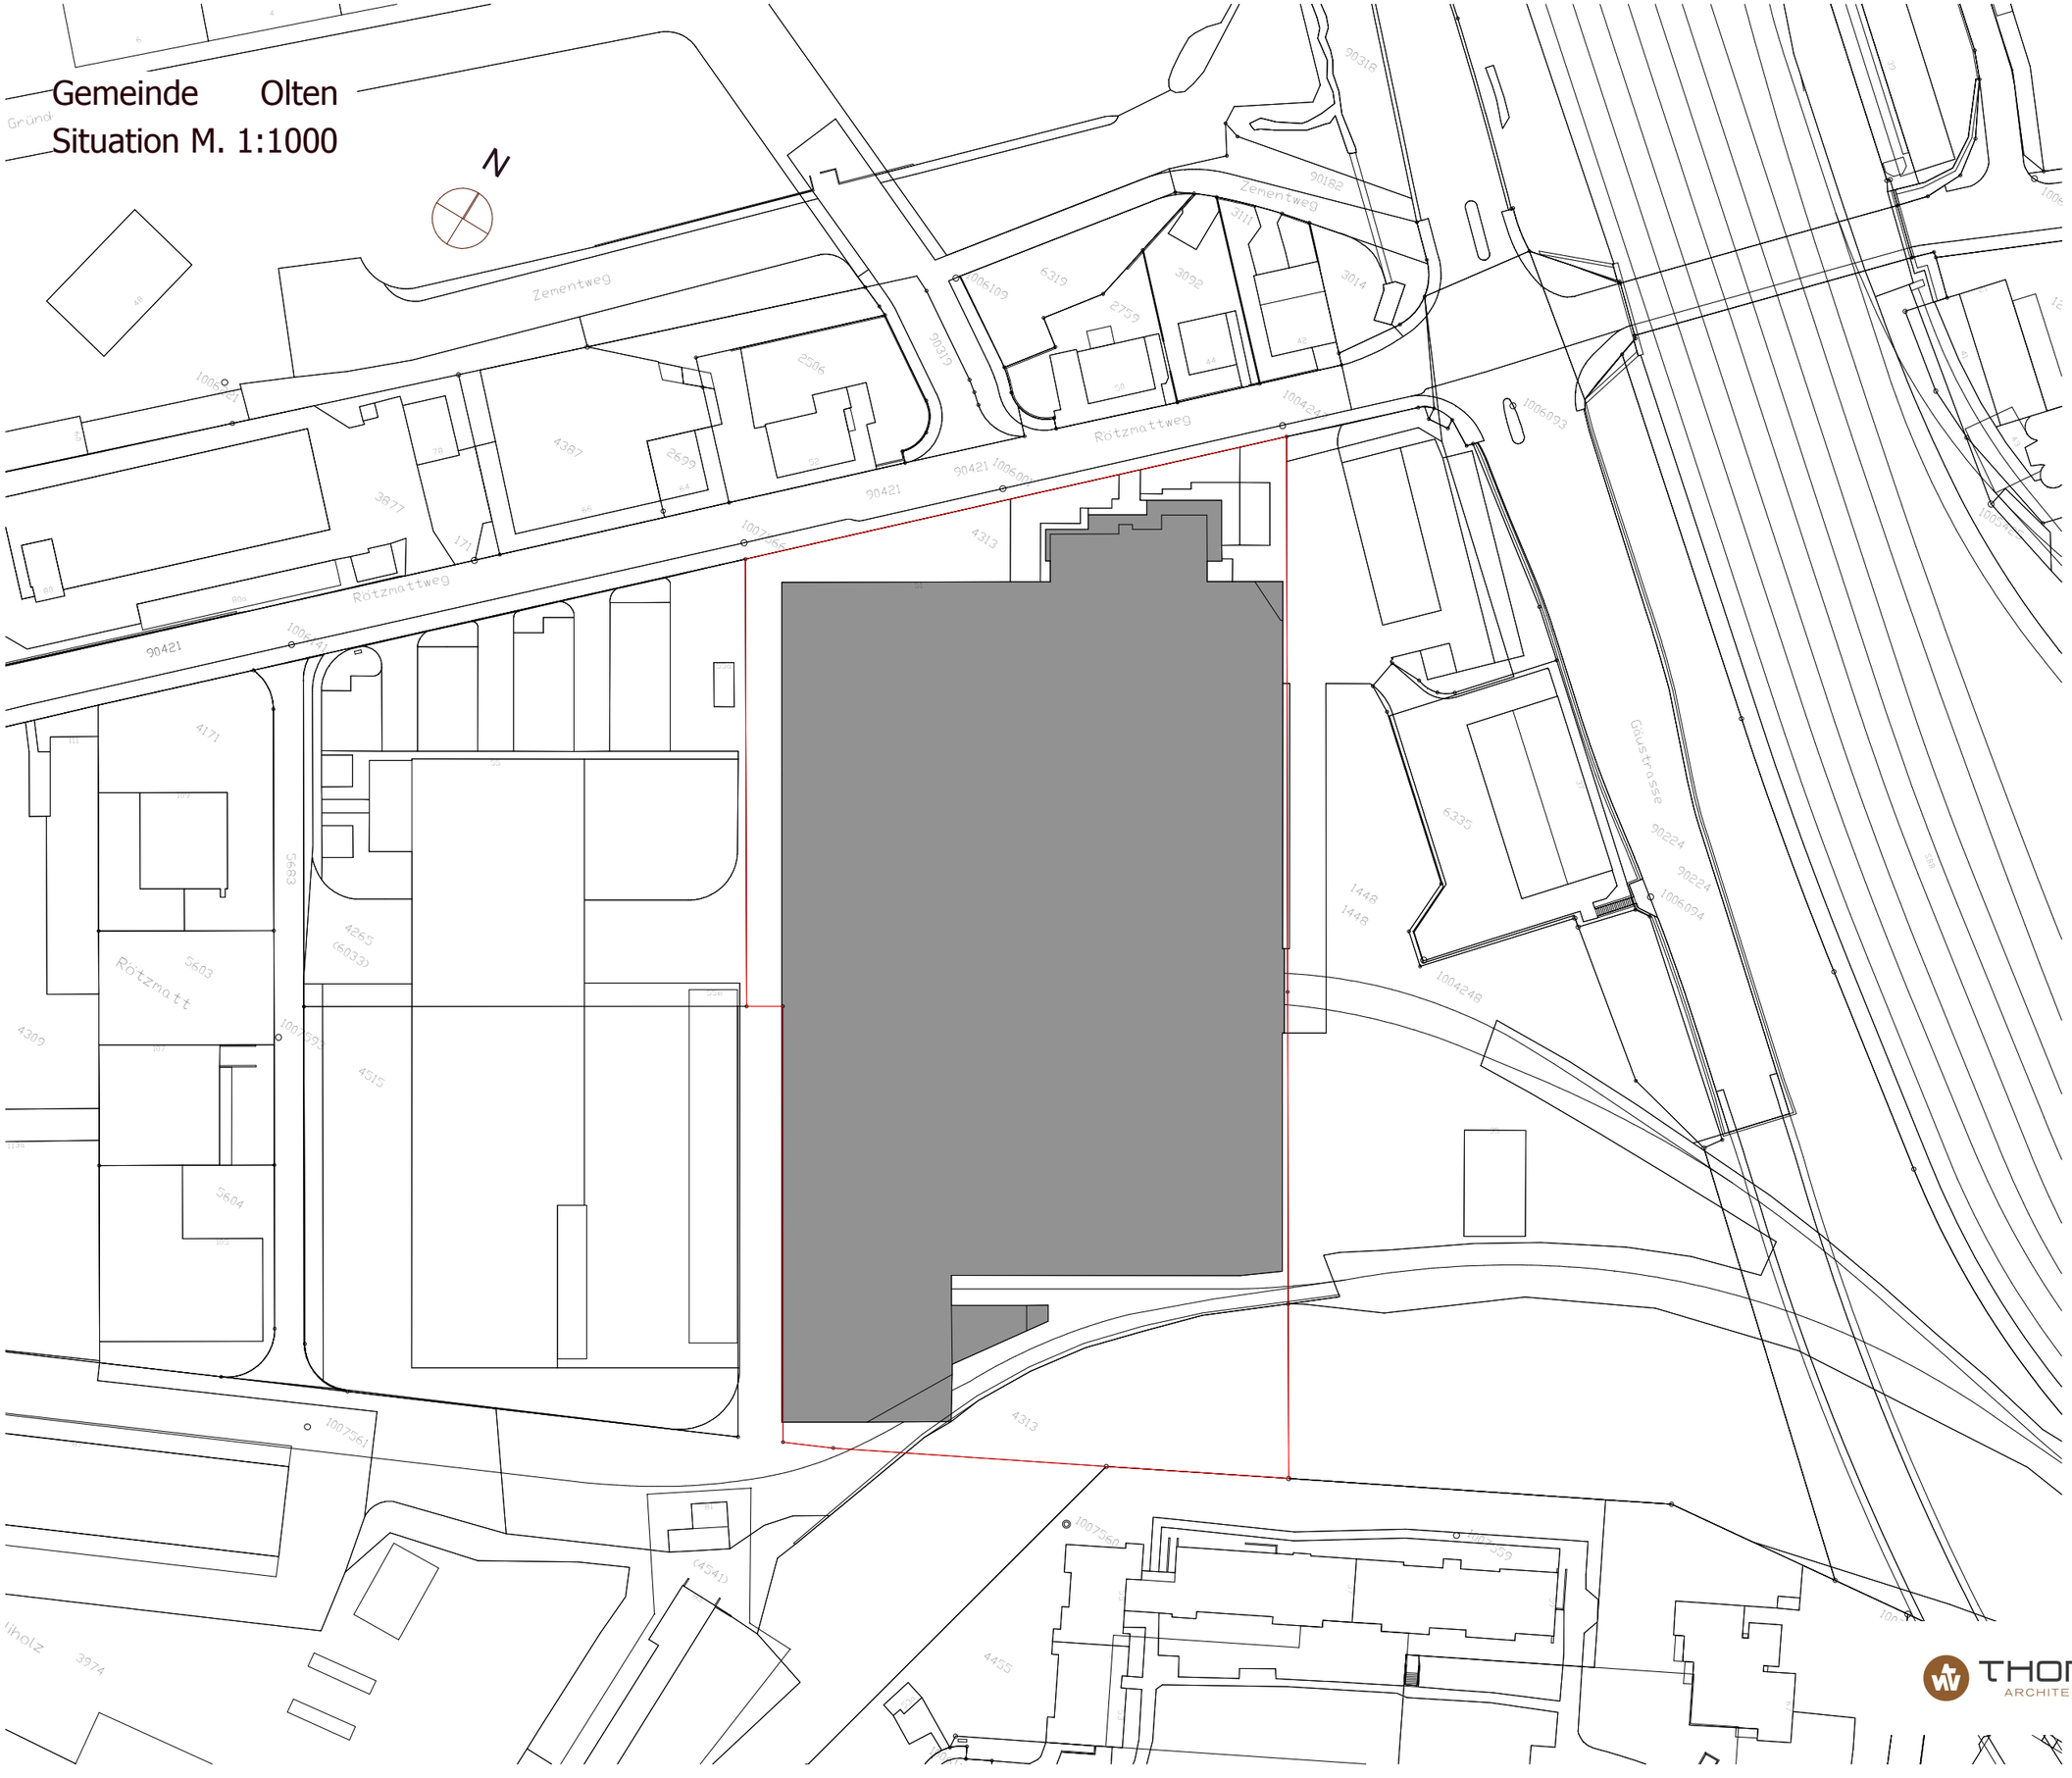

THOMMEN
ARCHITEKTEN & PLANER