



■ NEBENFLÄCHEN = 350 m² ■ LBAU BÜRO = 190 m²
■ LAGER = 2'675 m²

TOTALE FLÄCHE EG = 3215 m²

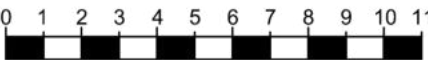

M: 1:200 Format: 0.39x0.67

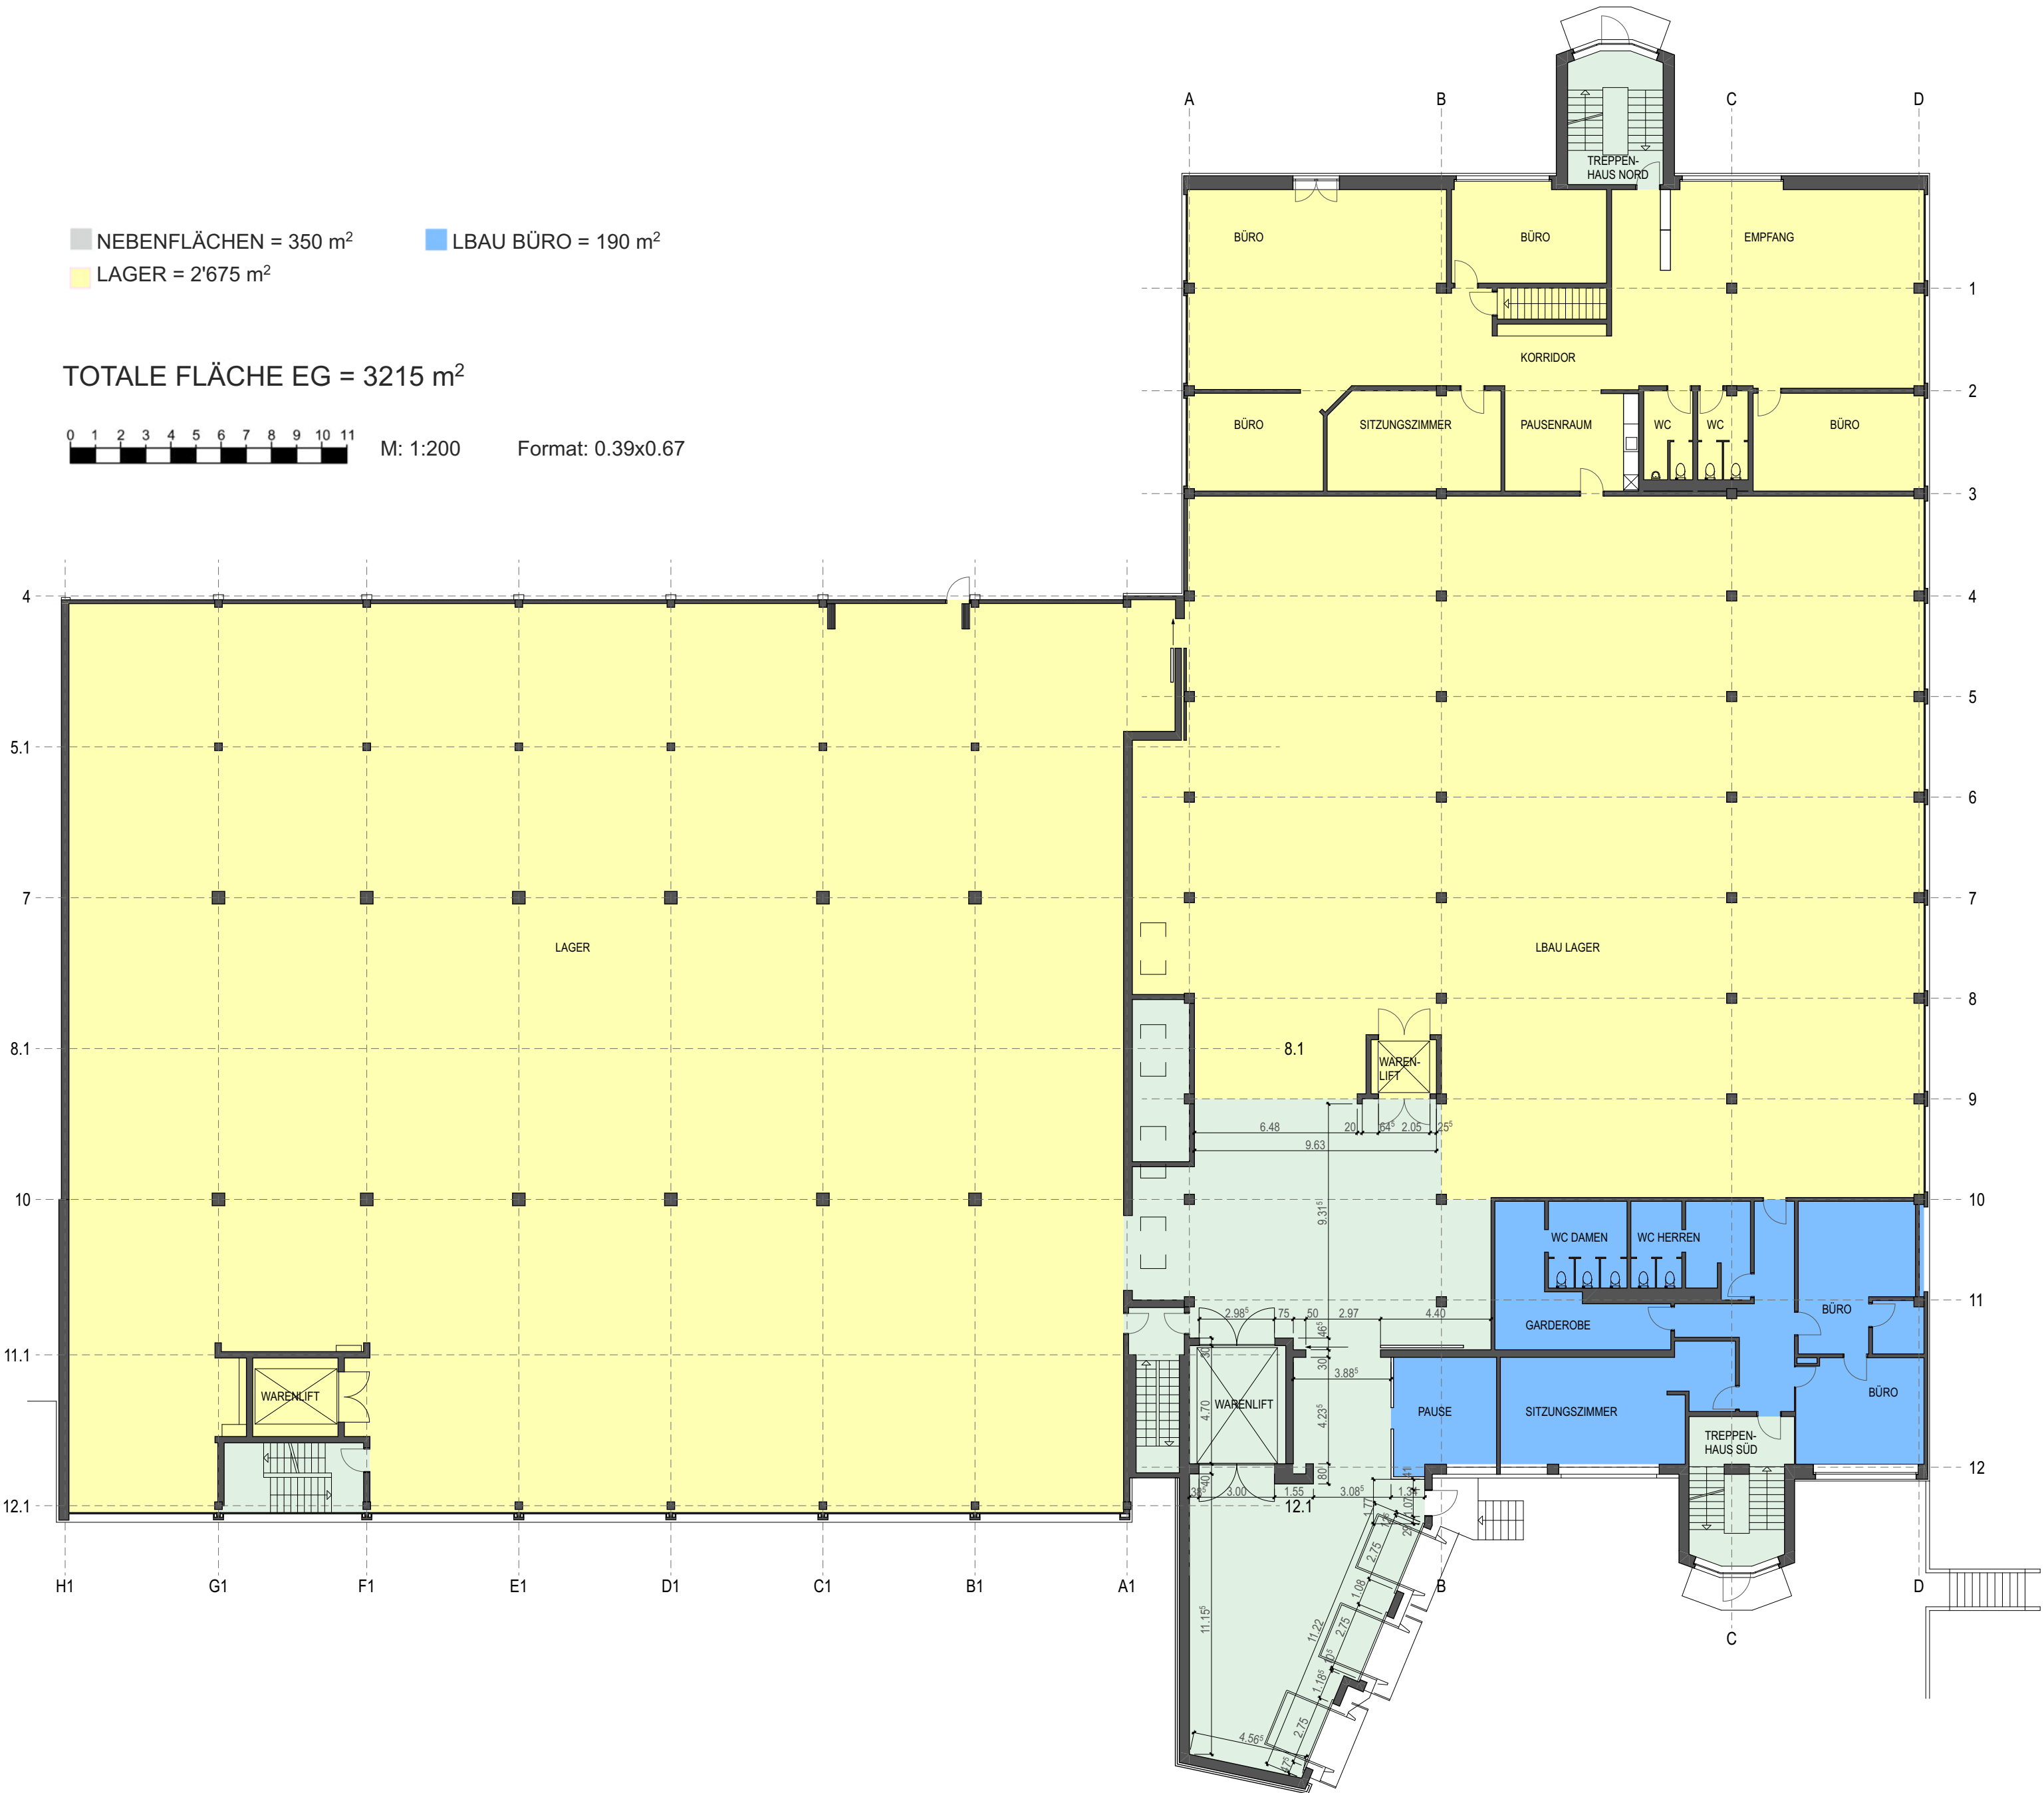

Planinhalt:
Grundriss Erdgeschoss
Parkplatzsituation


FLÄCHENERMITTLUNG

NEBENFLÄCHEN = 89 m²

NUTZFLÄCHE = 2'828 m²

TOTALE FLÄCHE 1. OG = 2917 m²

0 1 2 3 4 5 6 7 8 9 10 11 M: 1:200 Format: 0.39x0.67

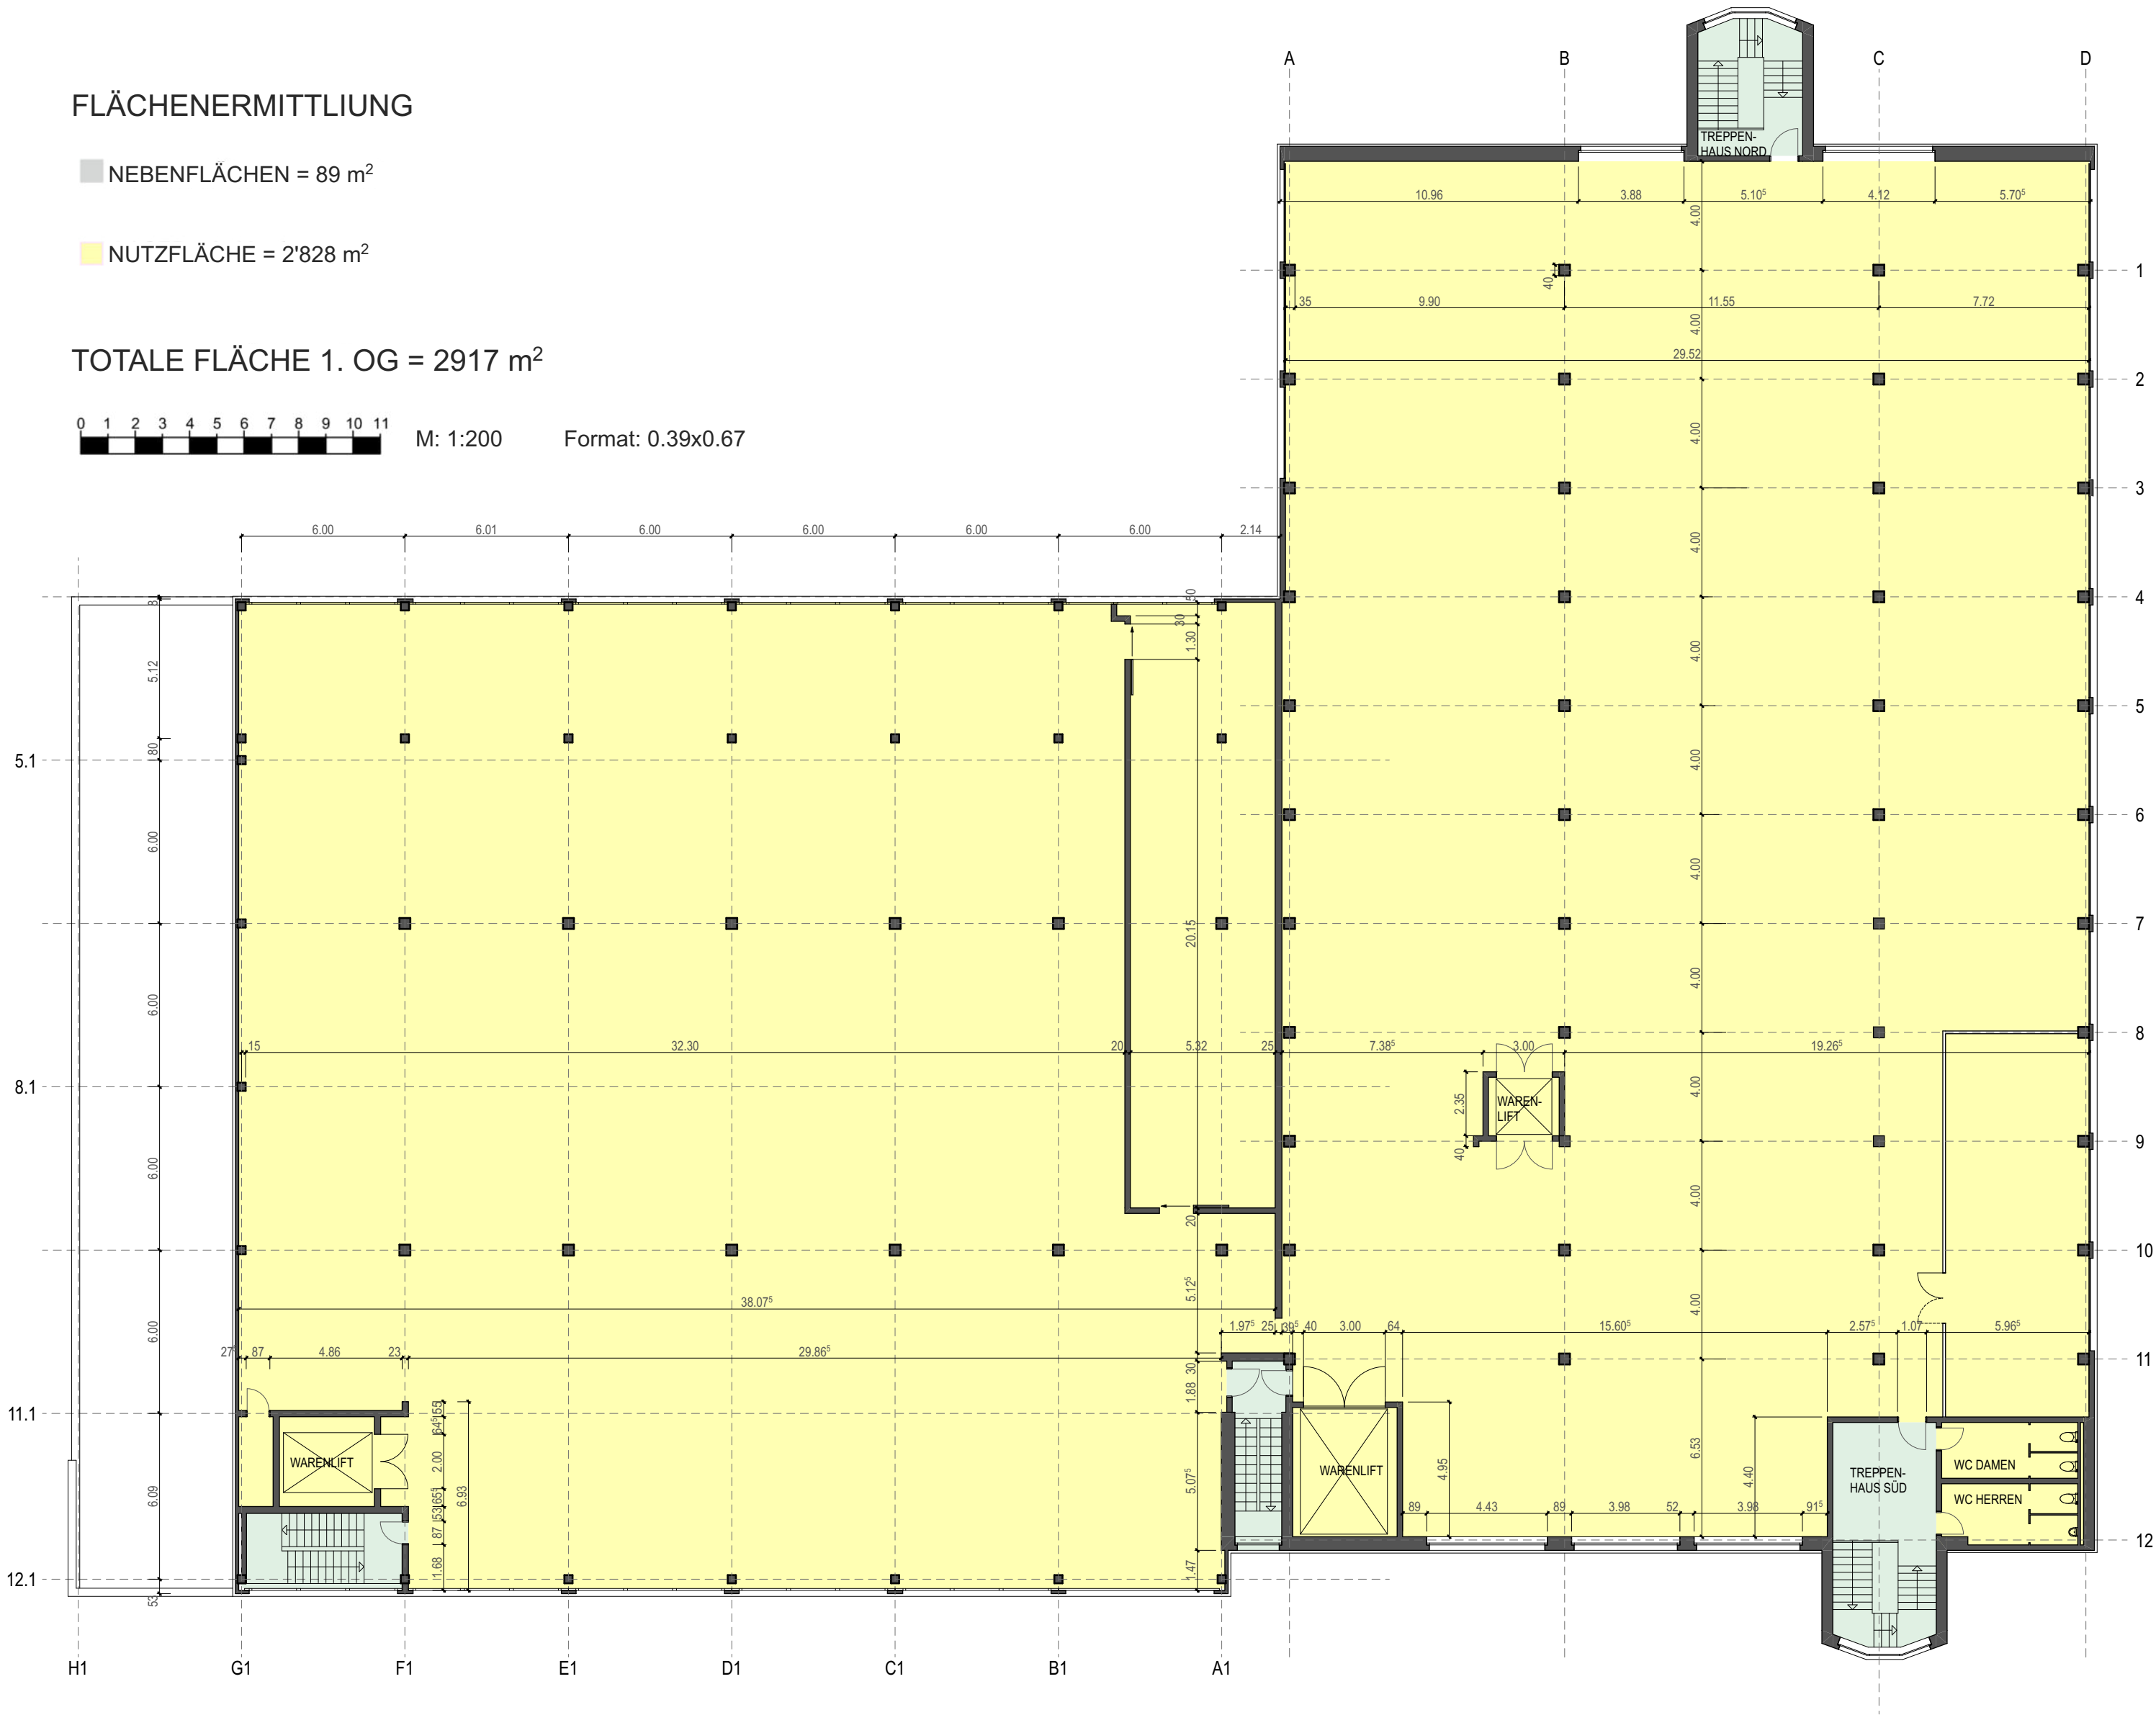

Planinhalt:
Grundriss 1. Obergeschoss
Flächen

■ NEBENFLÄCHEN = 110 m²
■ NUTZFLÄCHE = 2'809 m²

A horizontal number line with tick marks labeled 0, 1, 2, 3, 4, 5, 6, 7, 8, 9, 10, and 11. The segments between the tick marks are shaded in an alternating pattern: the segment from 0 to 1 is black, 1 to 2 is white, 2 to 3 is black, 3 to 4 is white, 4 to 5 is black, 5 to 6 is white, 6 to 7 is black, 7 to 8 is white, 8 to 9 is black, 9 to 10 is white, and 10 to 11 is black.

Format: 0.39x0.67



Grundriss 2.Obergeschoss Flächen