

Bauherr und Grundeigentümer:
A1 Areal AG
Lenzburgerstrasse 2
5702 Niederlenz

Architekt:
Preisig + Wasser AG
Bergstrasse 23
8953 Dietikon



±0.00 = 415.40 M.ü.M.

824 Gewerbebau
Grundstück-Nr. 4945, 4600 Olten


01
Situation M 1:500

Baueingabe


Bestehend
Abbruch
Neu

preisig + wasser architektur
Bergstrasse 23, 8953 Dietikon
Tel: 043 444 88 00 - E-Mail: info@prewa.ch
Web: www.prewa.ch

Dat : 15.04.2024
Rev : -
For : 63 / 30

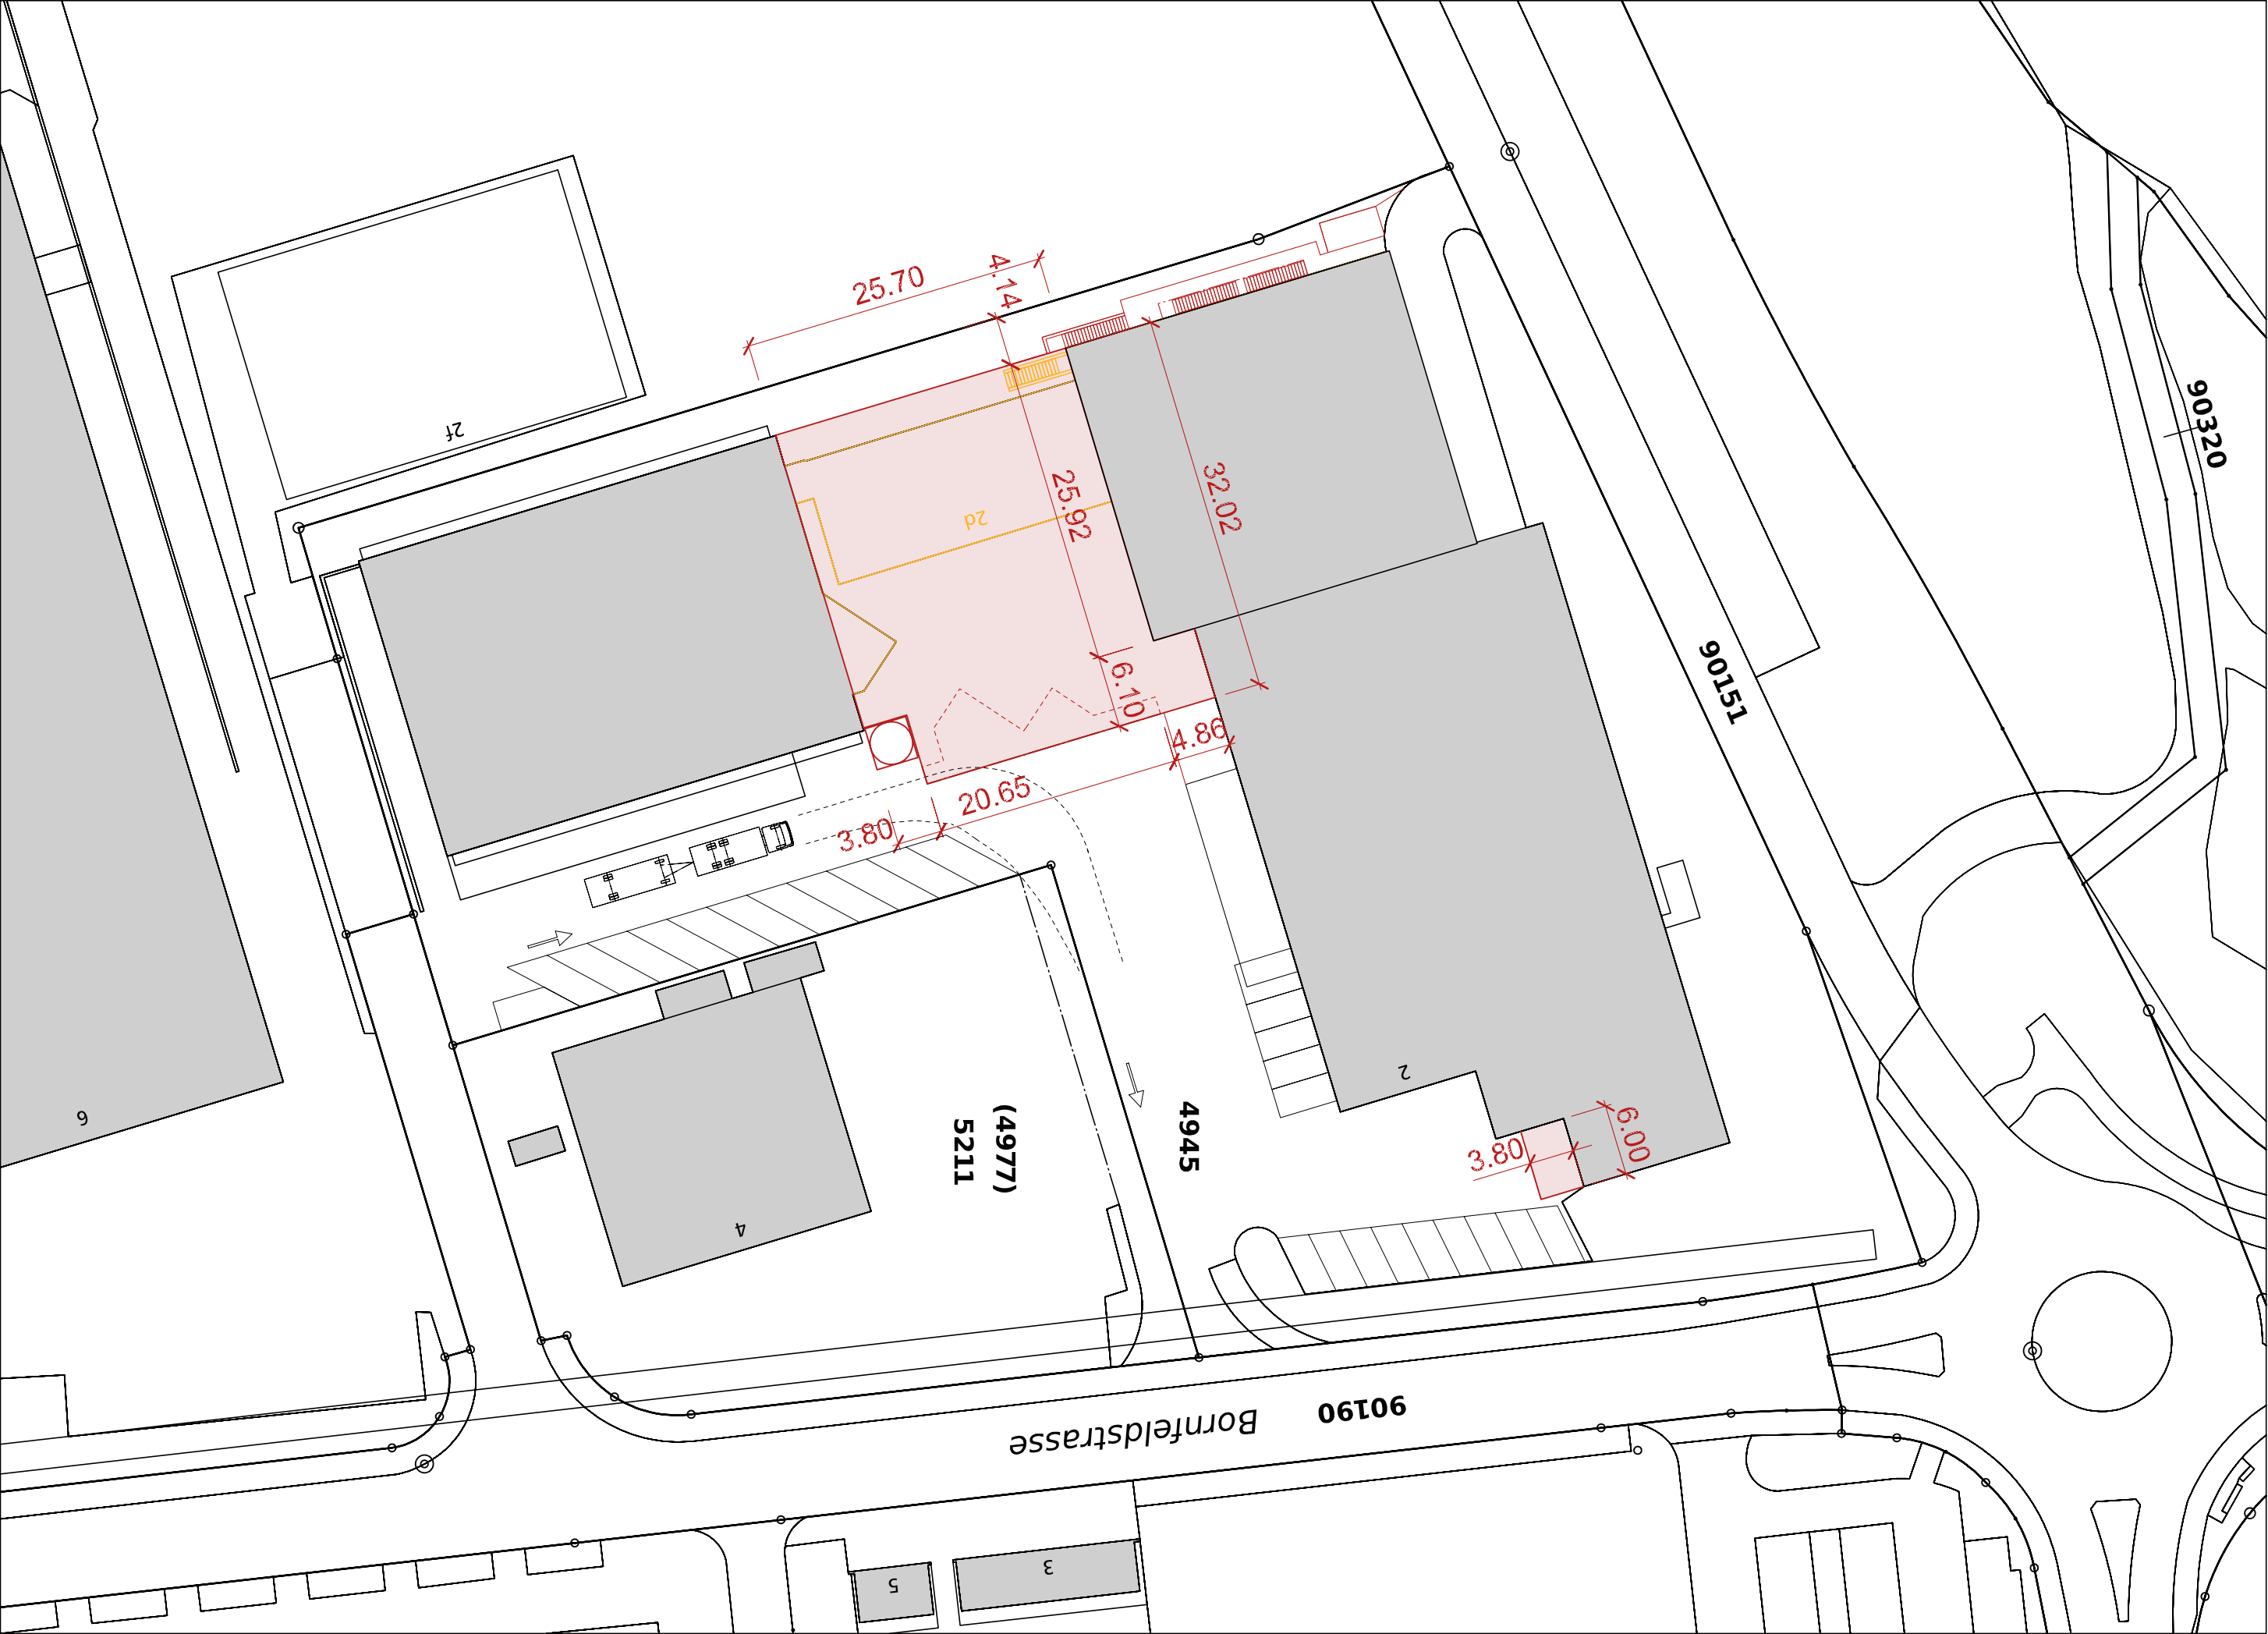

Architekt: Preisig + Wasser AG
Bergstrasse 23
8953 Dietikon

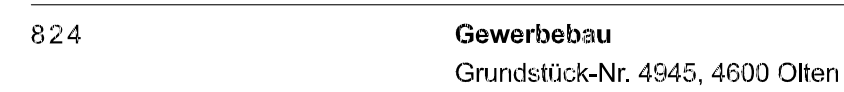


M 1:200

Bestehendes Terrain = Neues Terrain

	Bestehend
	Abbruch
	Neu

preisig + wasser architektur
Bergstrasse 23, 8953 Dietikon
Tel: 043 444 88 00 - E-Mail: info@prewa.ch
Web: www.prewa.ch

Dat : 15.04.2024
Rev : -
For : A1

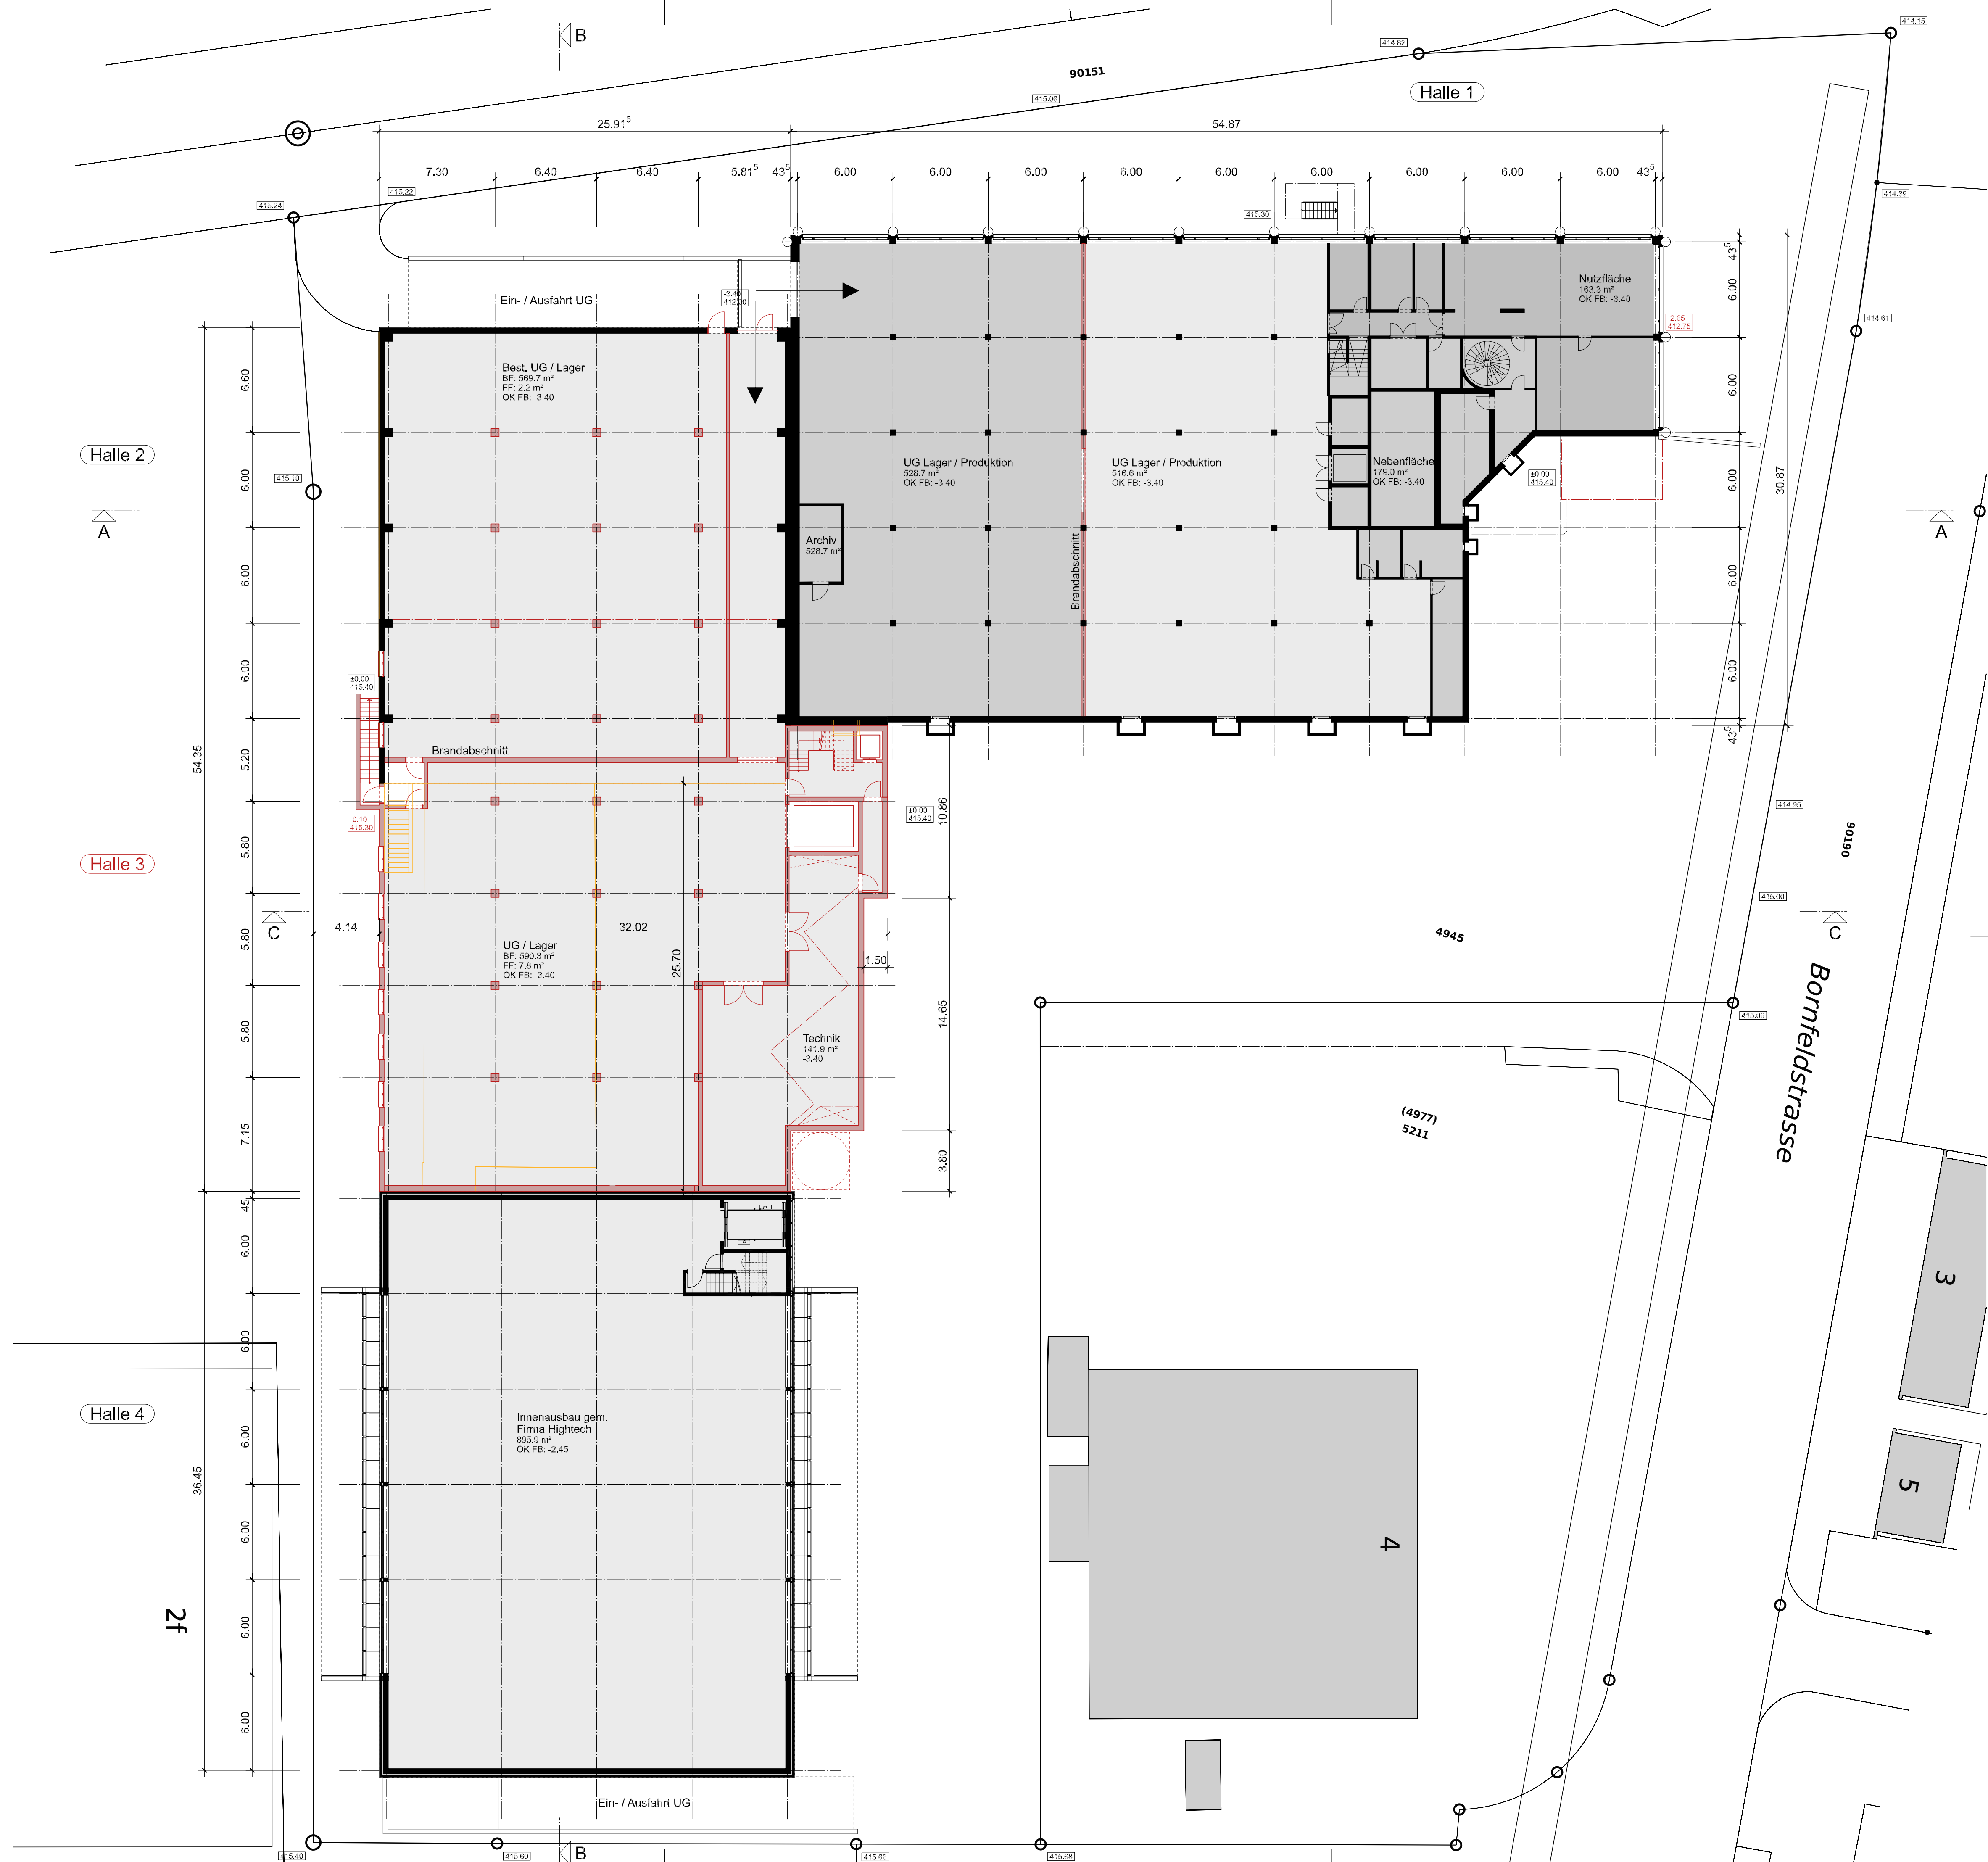

Bauherr und Grundeigentümer: A1 Areal AG
Lenzburgerstrasse 2
5702 Niederlenz

Architekt: Preisig + Wasser AG
Bergstrasse 23
8953 Dietikon



±0.00 = 415.40 M.ü.M.

824 Gewerbebau
Grundstück-Nr. 4945, 4600 Olten

03
Erdgeschoss


M 1:200


Baueingabe

preisig + wasser architektur
Bergstrasse 23, 8953 Dietikon
Tel: 043 444 88 00 - E-Mail: info@prewa.ch
Web: www.prewa.ch

Dat : 15.04.2024
Rev : -
For : A1

Bestehendes Terrain = Neues Terrain
Bestehend
Abbruch
Neu

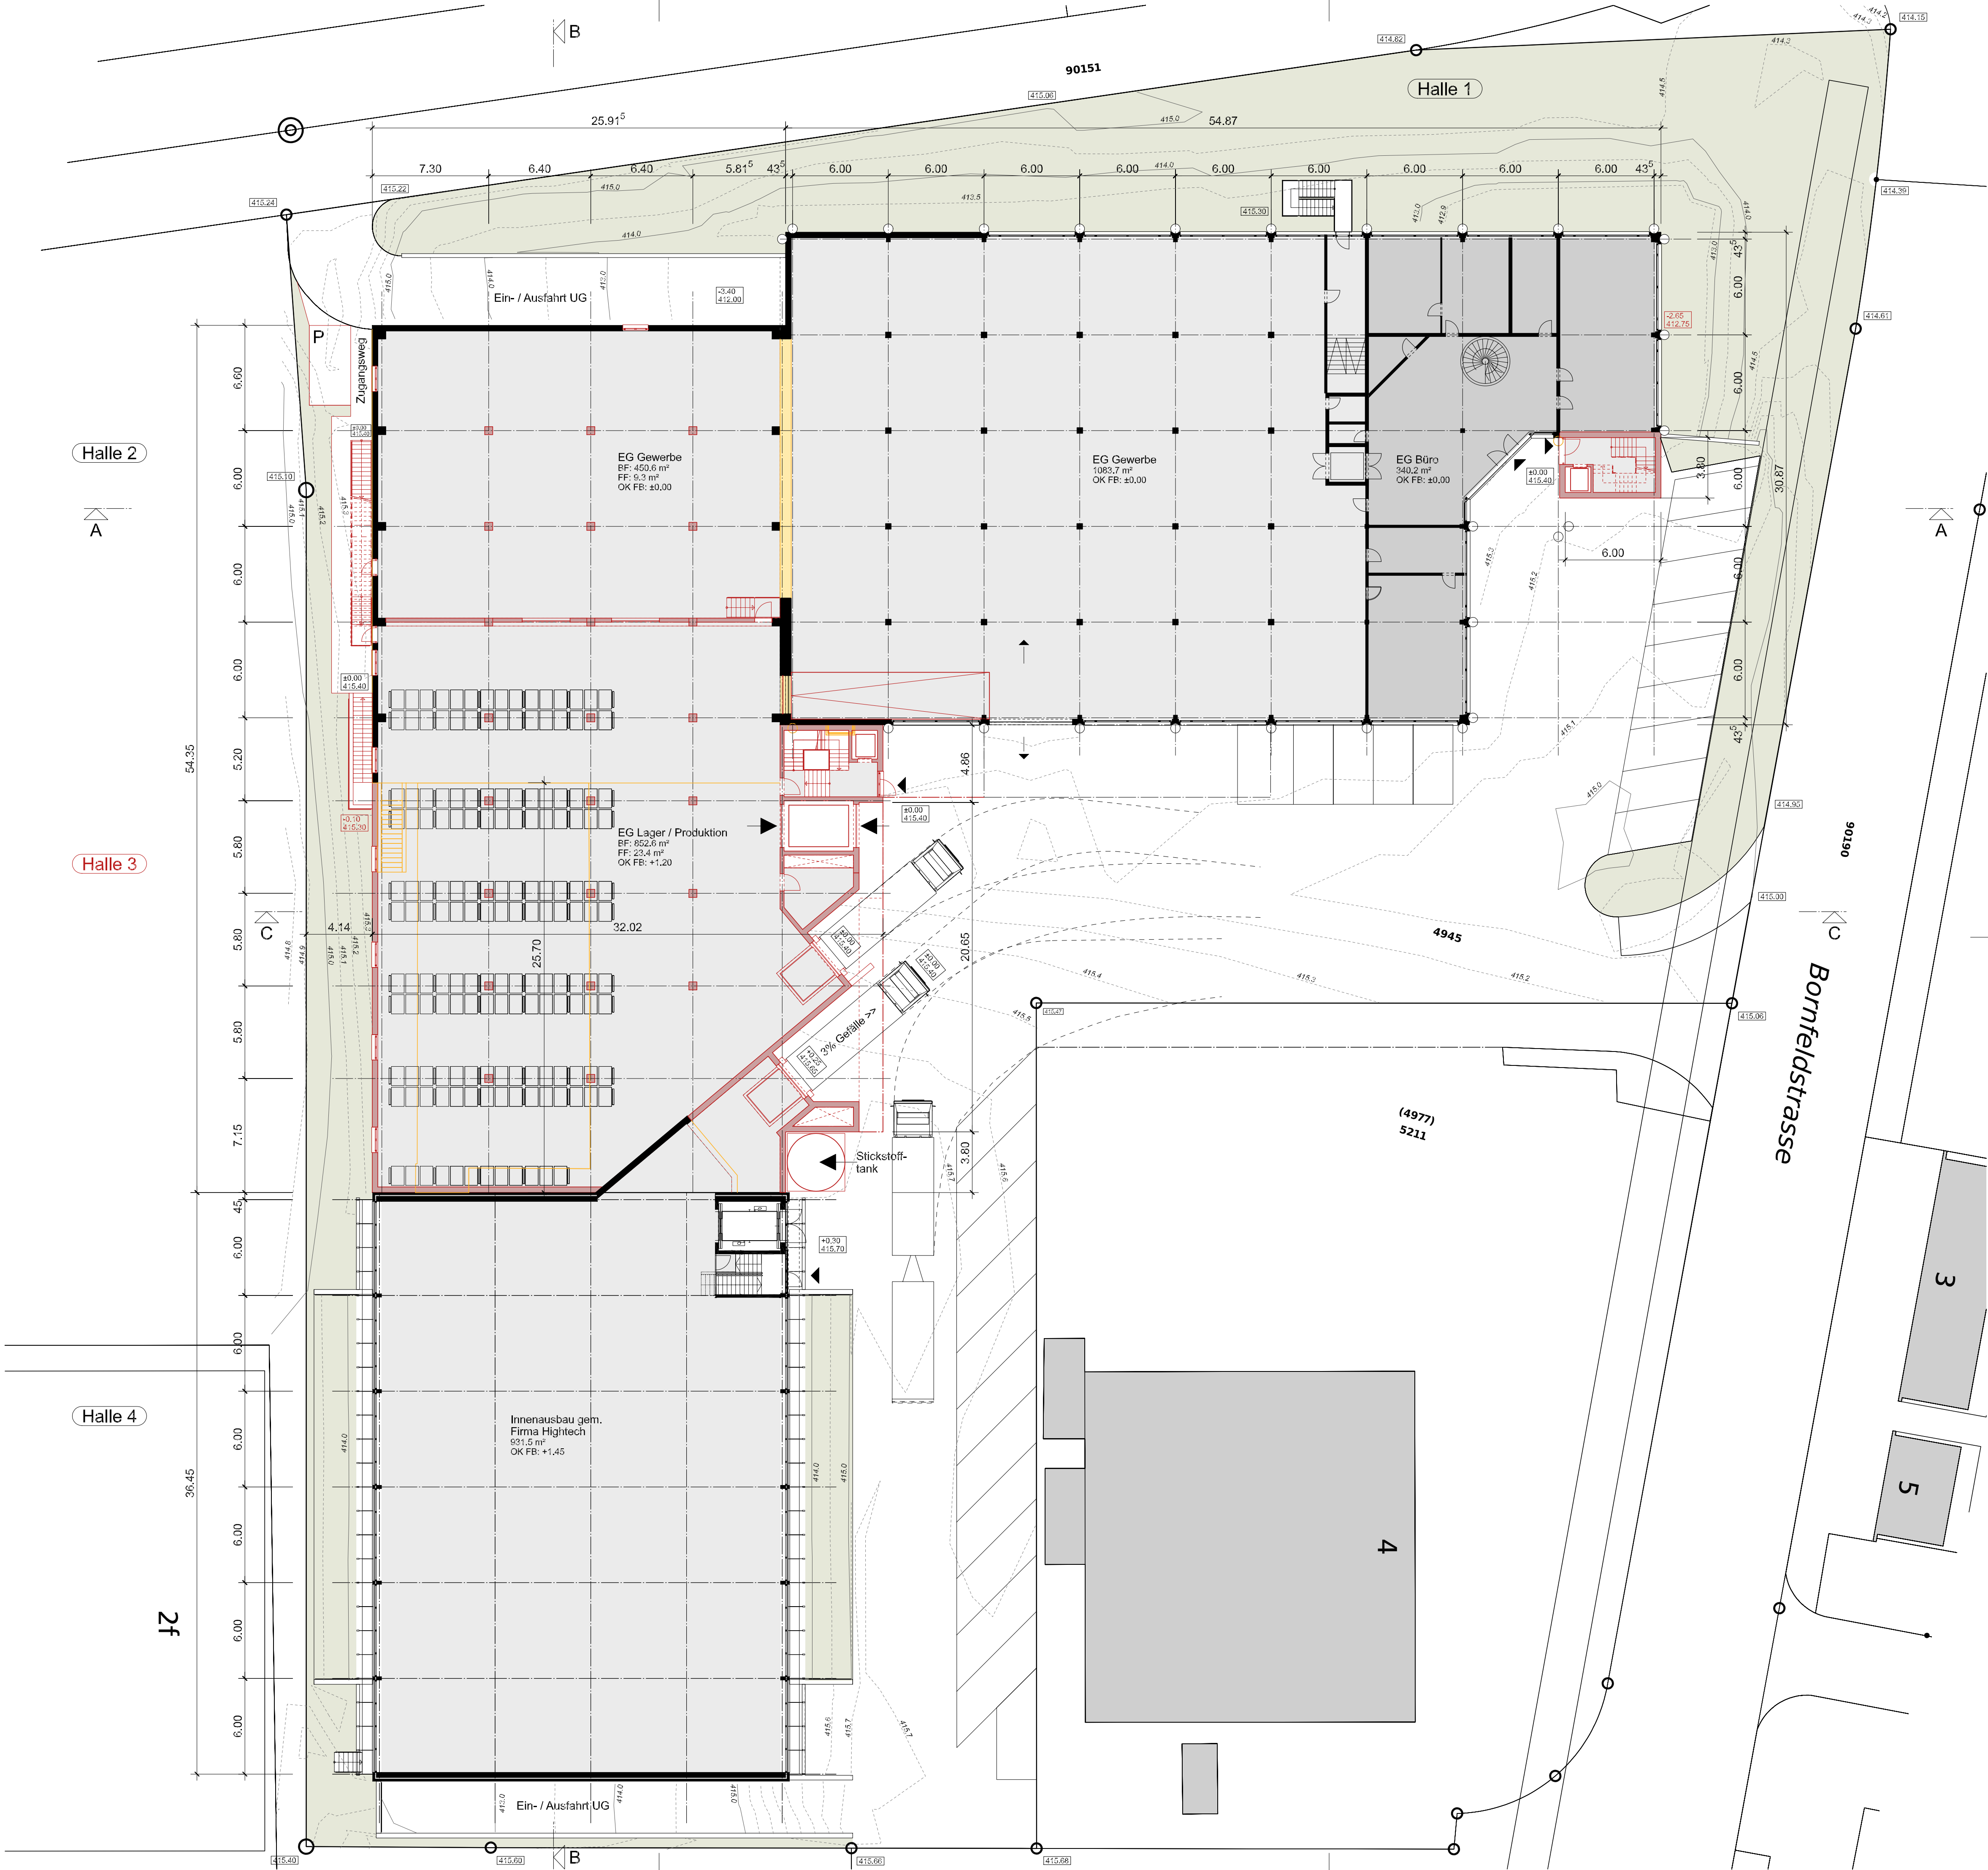

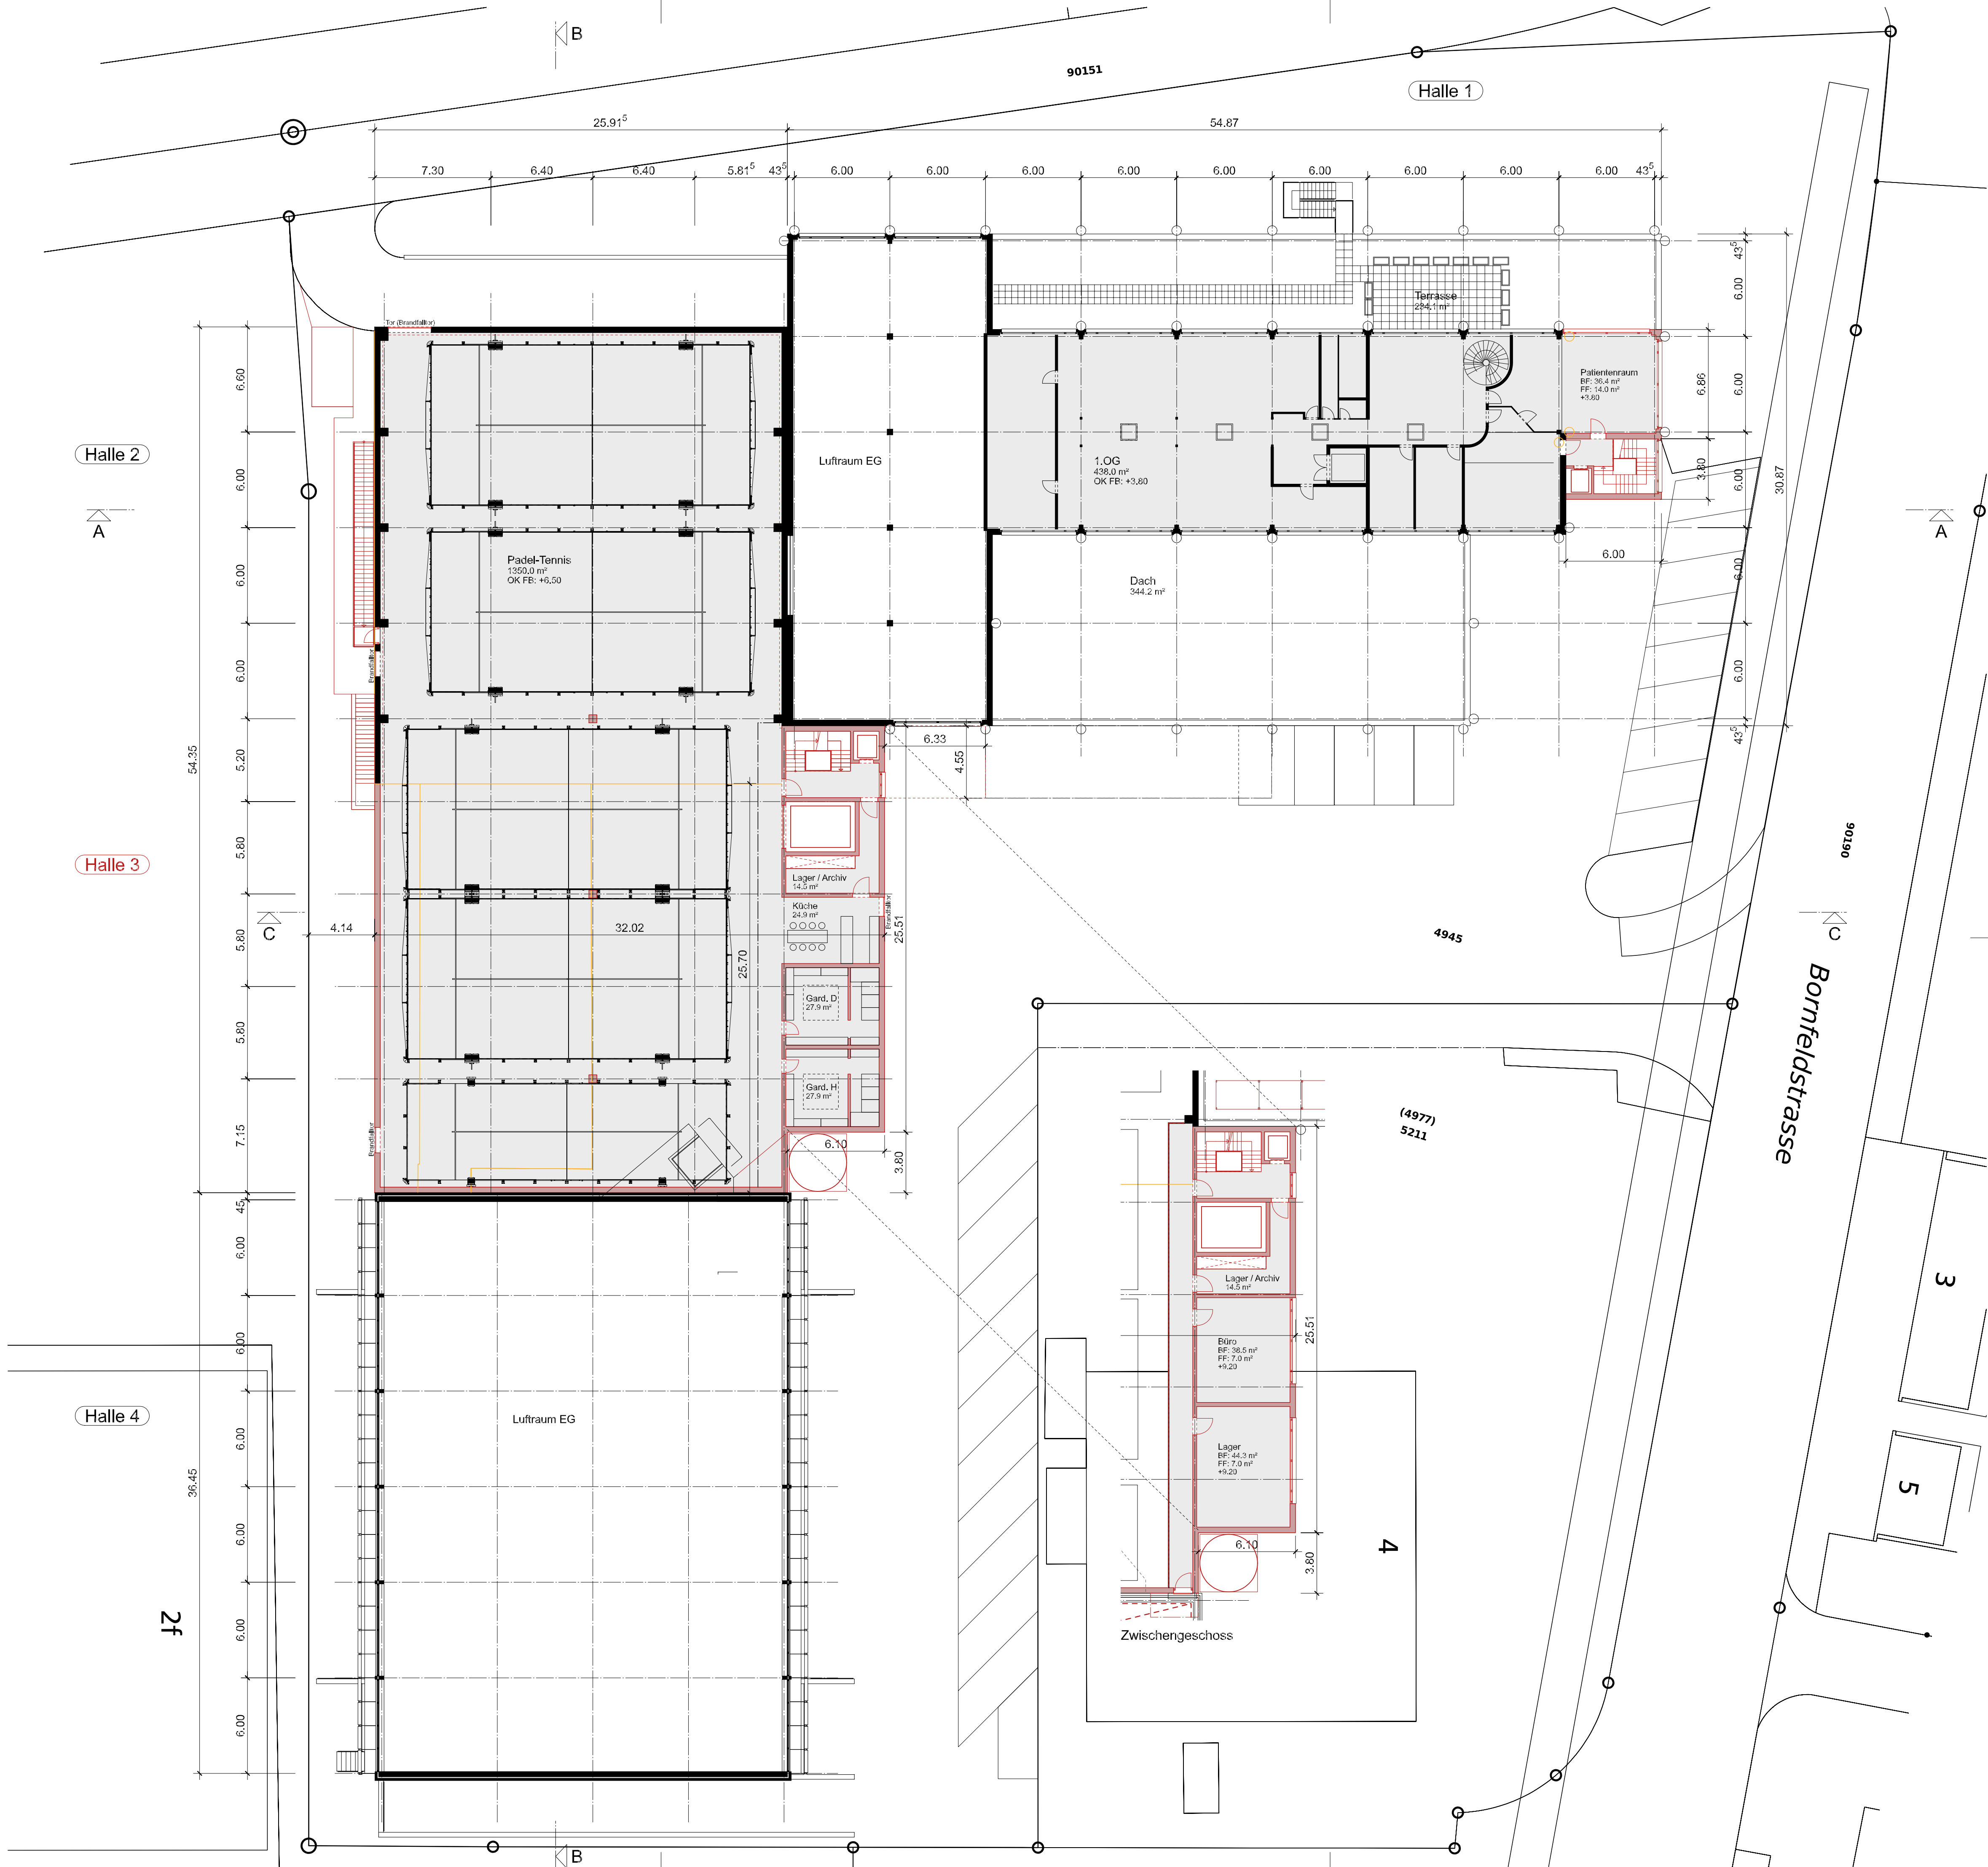

Architekt: Preisig + Wasser AG
Bergstrasse 23
8953 Dietikon



824	Gewerbebau Grundstück-Nr. 4945, 4600 Otten
-----	--

05
2.Obergeschoss

M 1:200


Baueingabe

Bestehendes Terrain = Neues Terrain


	Bestehend
	Abbruch
	Neu

preisig + wasser architektur
Bergstrasse 23, 8953 Dietikon
Tel: 043 444 88 00 - E-Mail: info@prewa.ch
Web: www.prewa.ch

Dat : 15.04.2024
Rev : -
For : A1

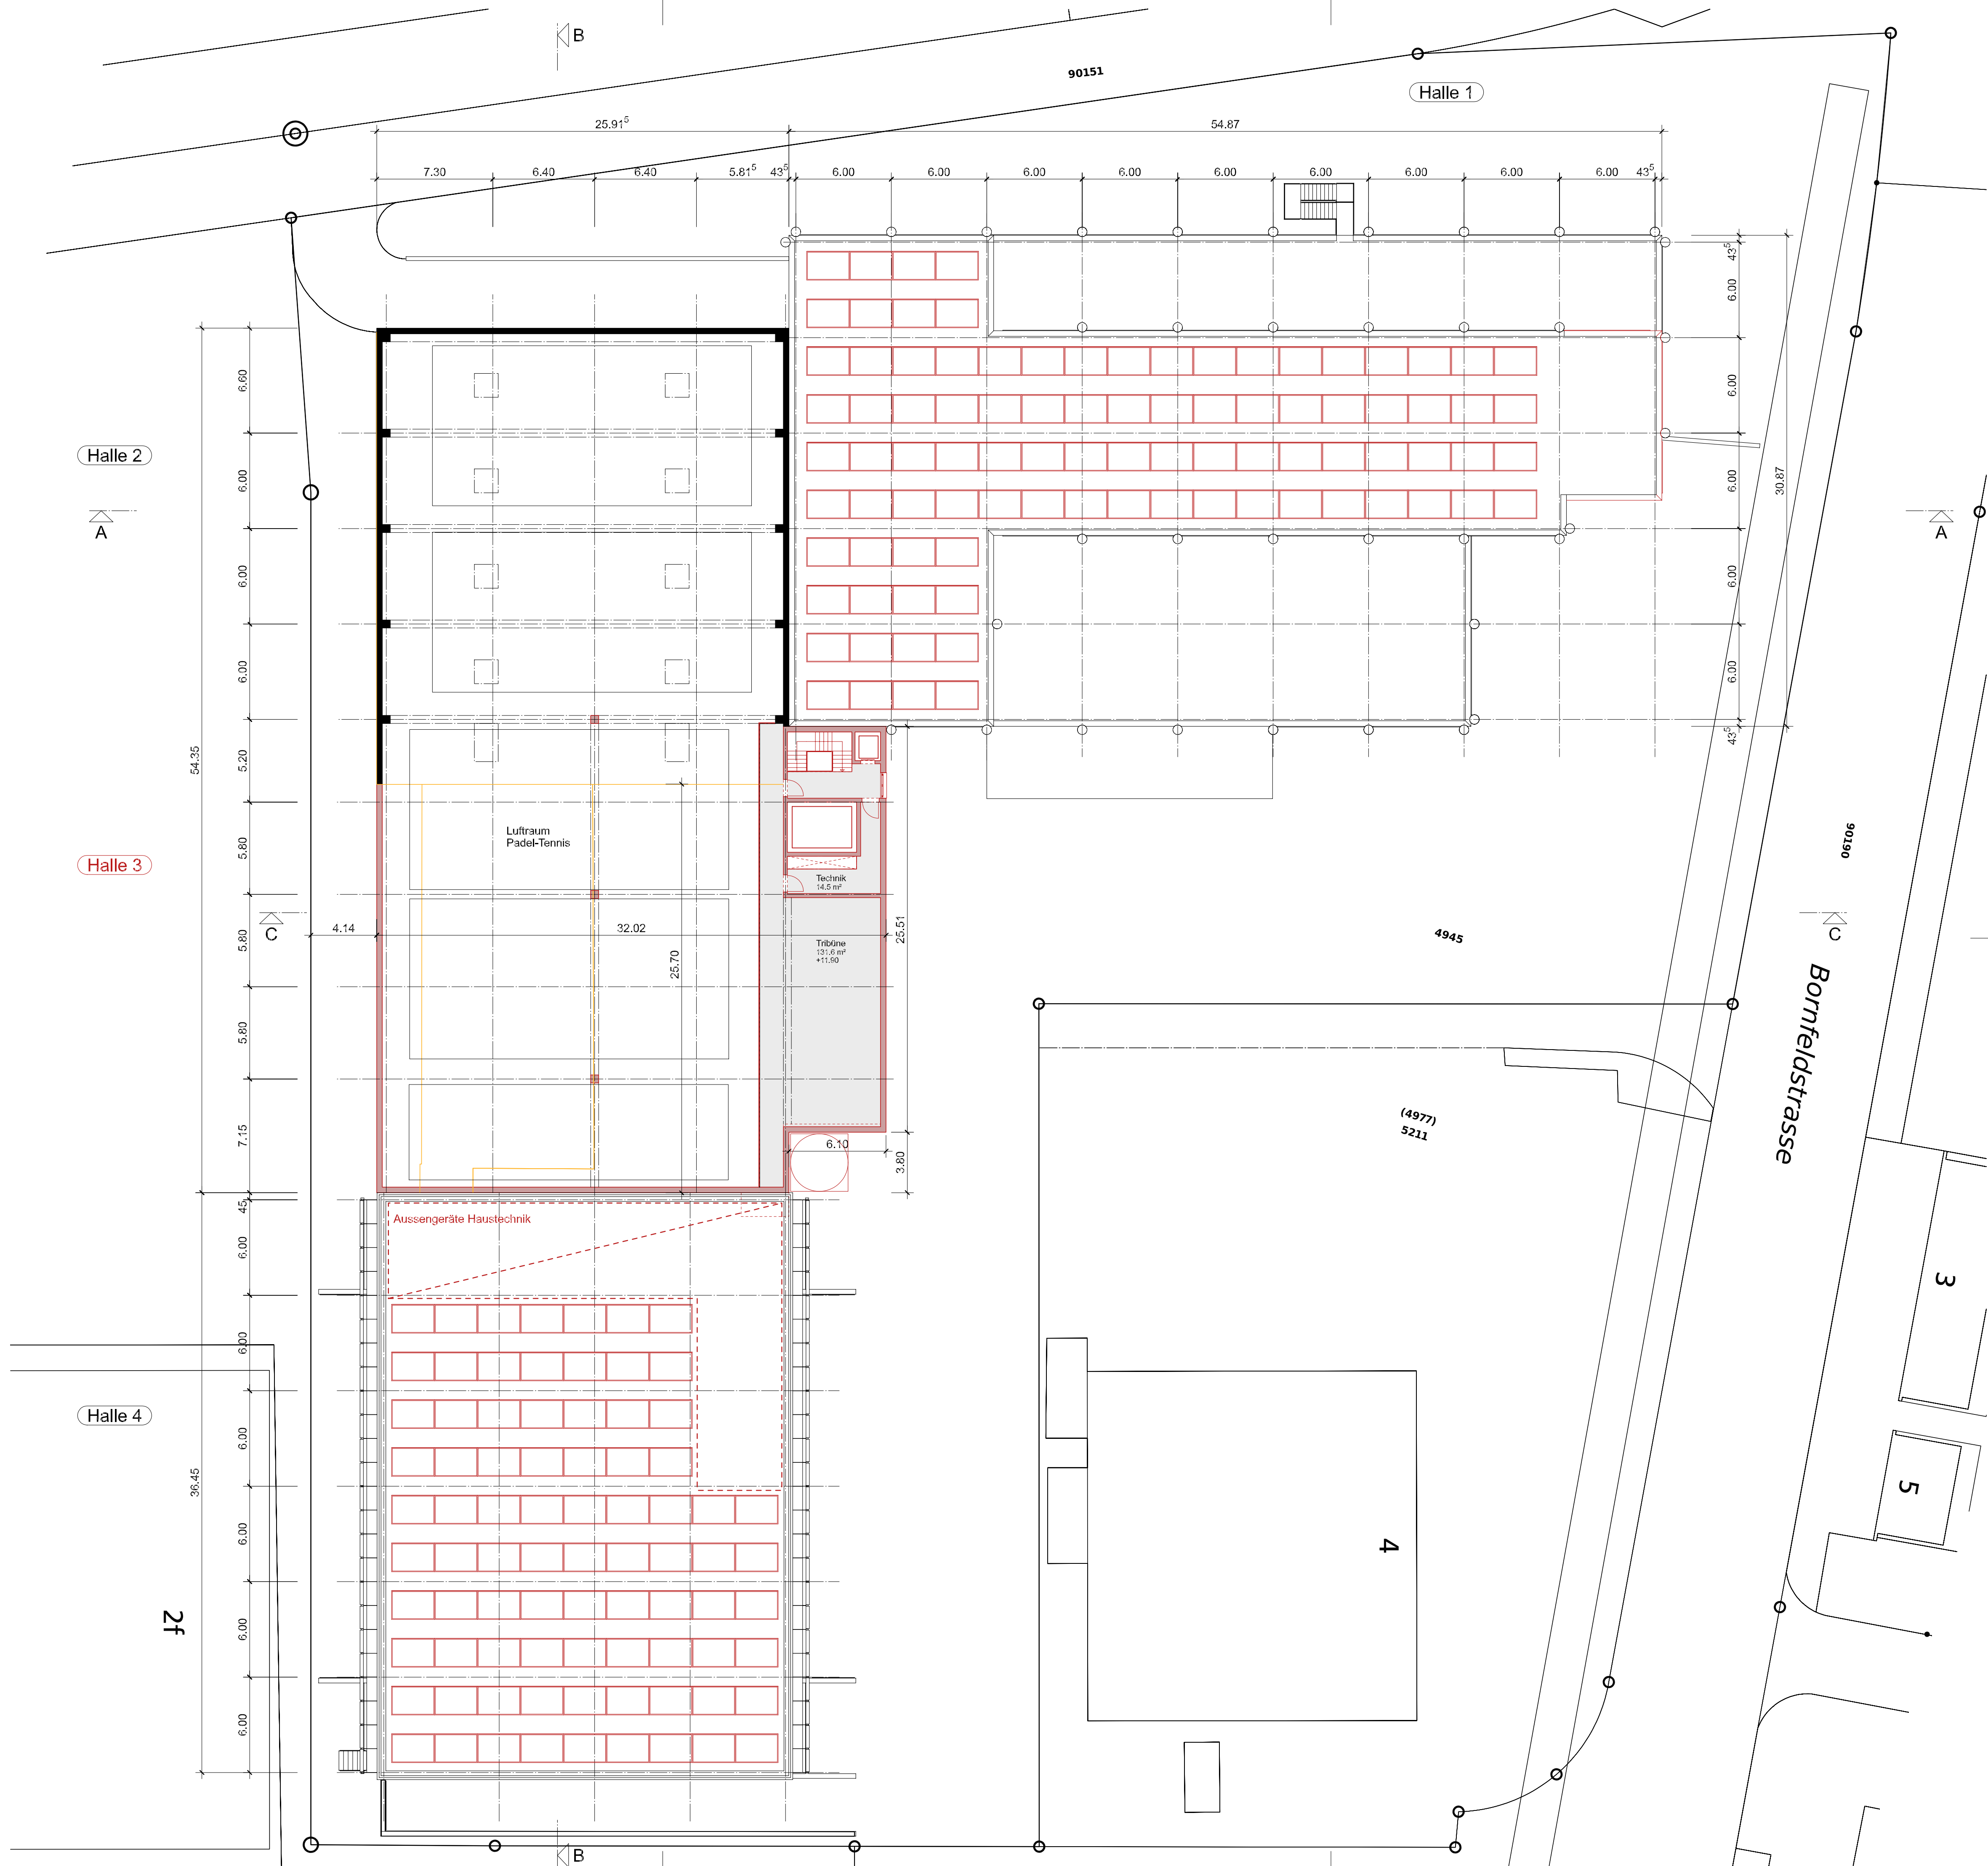


Architekt: Preisig + Wasser AG
Bergstrasse 23
8953 Dietikon

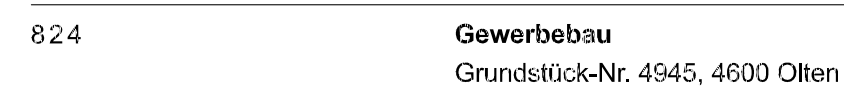

Baueingabe

Dat : 15.04.2024
Rev : -
For : A1

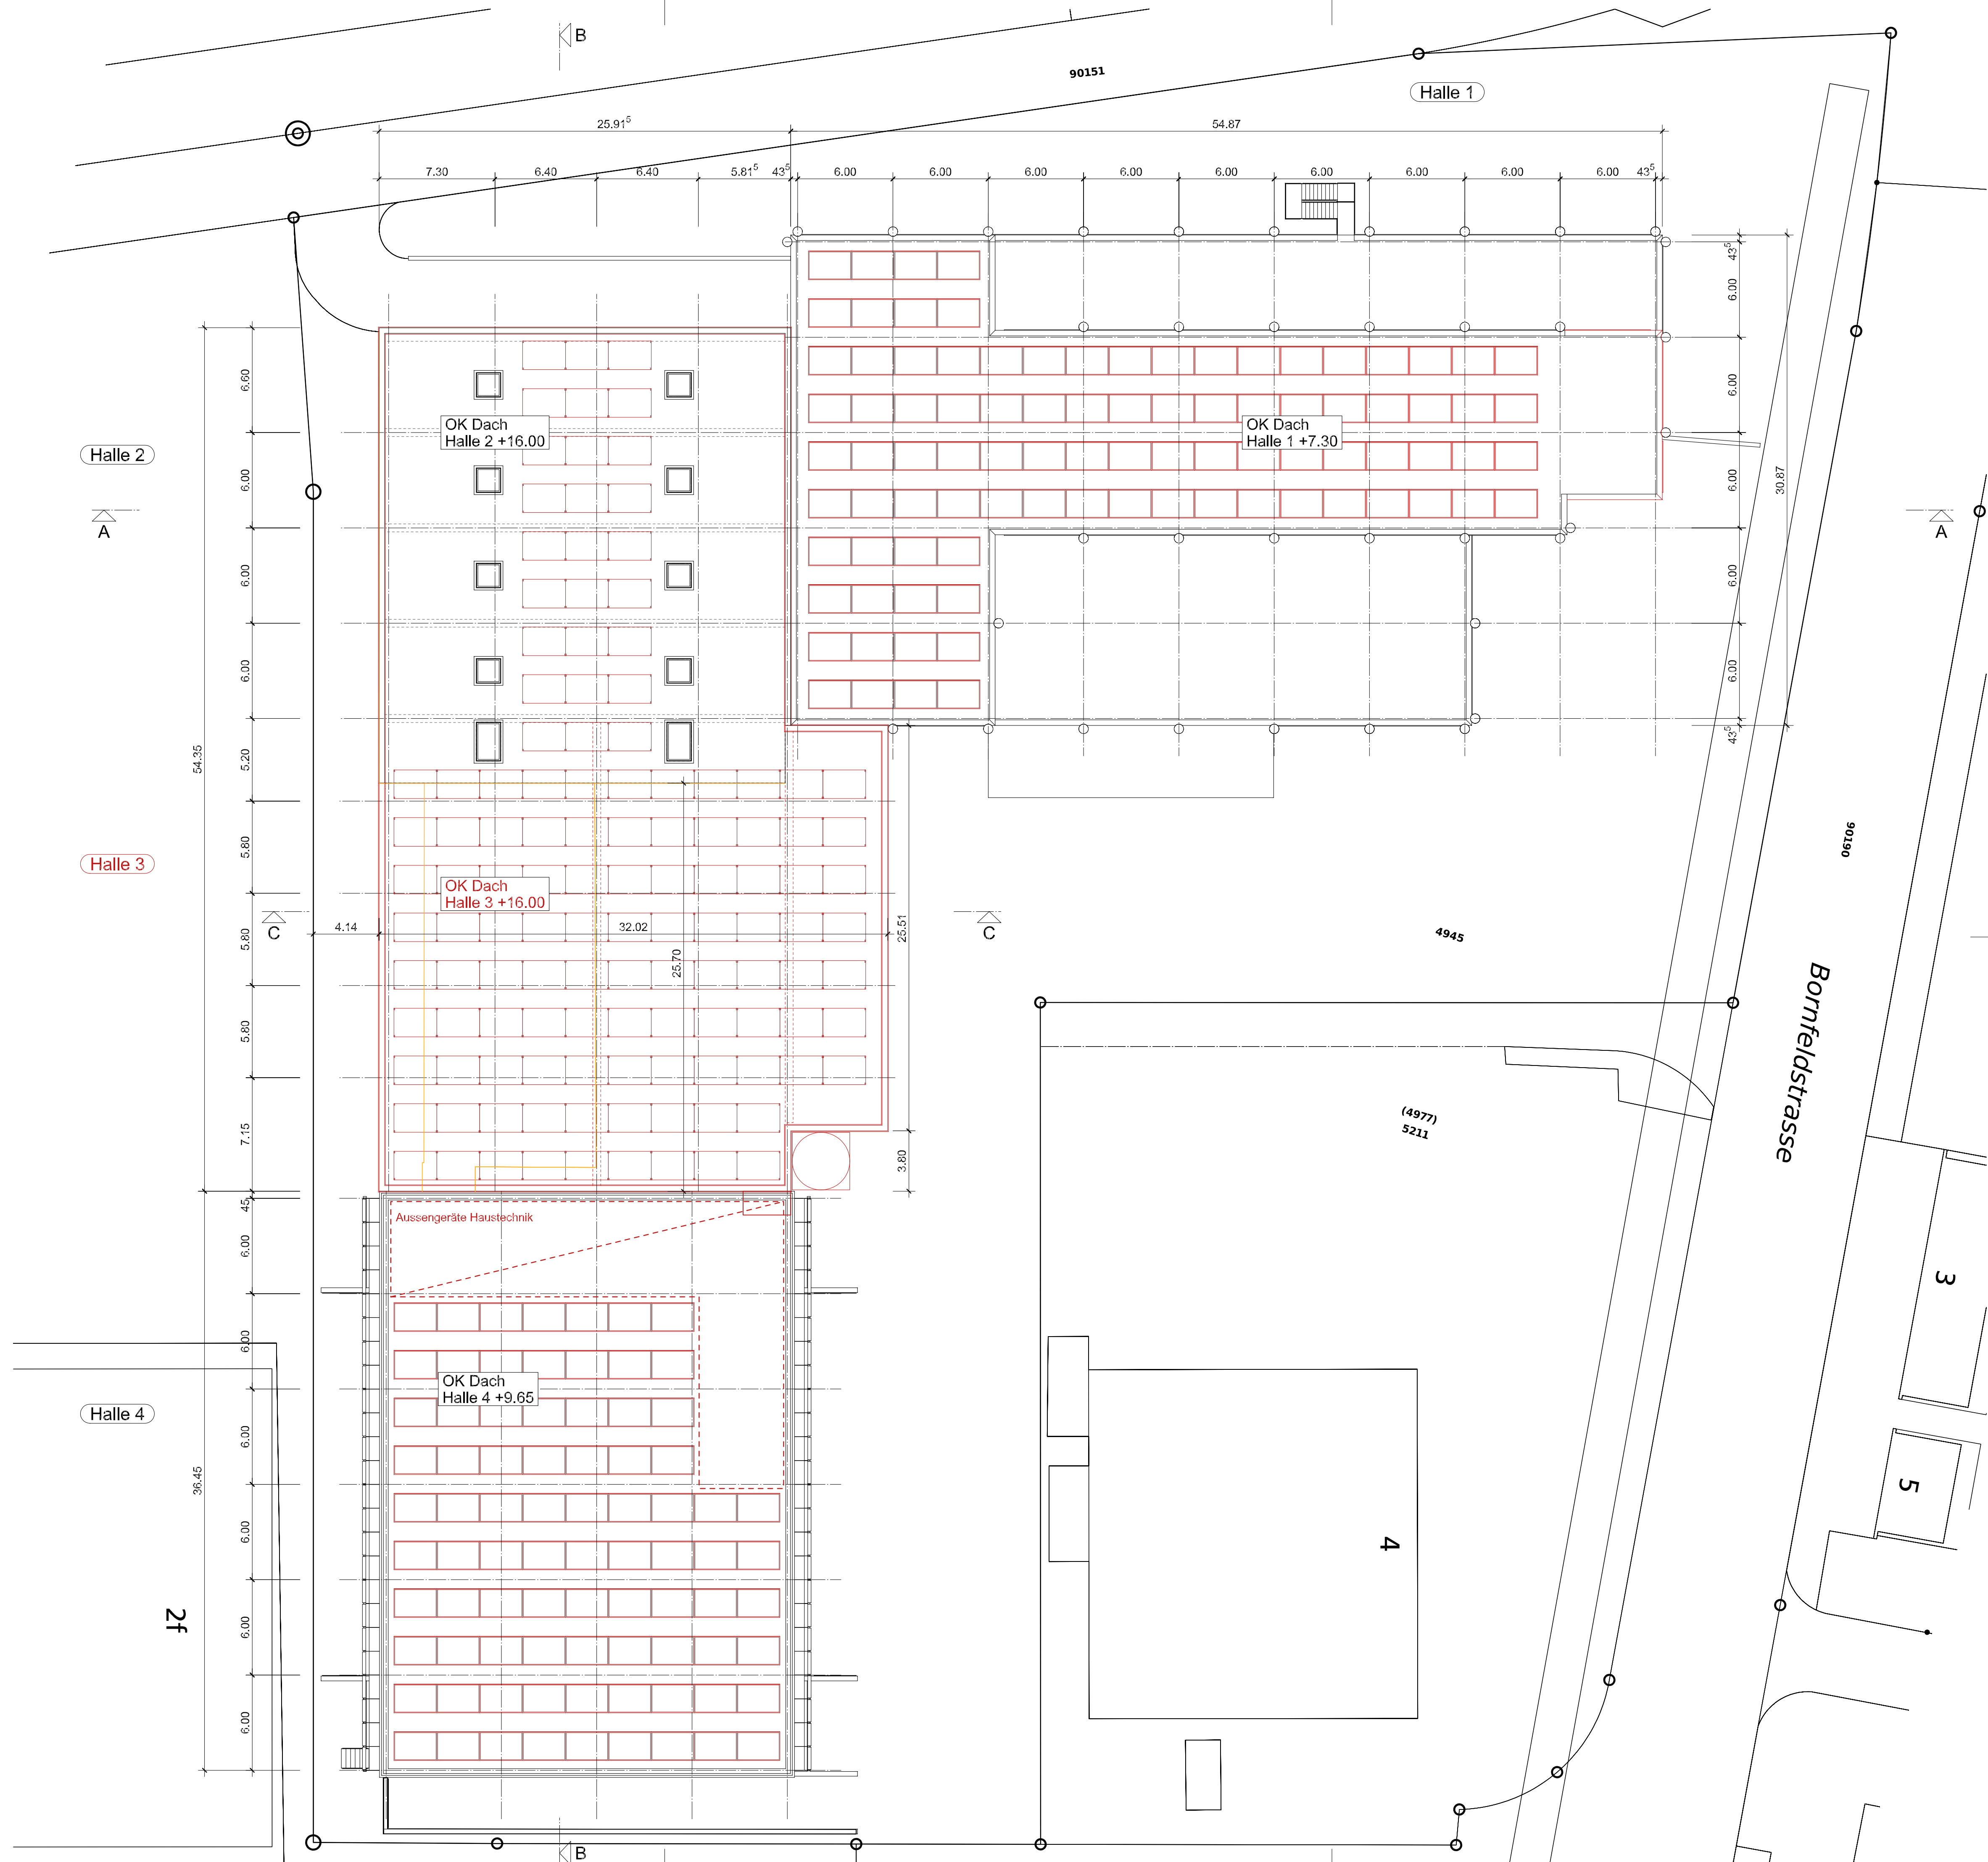

Bauherr und Grundeigentümer: A1 Areal AG
Lenzburgerstrasse 2
5702 Niederlenz

Architekt: Preisig + Wasser AG
Bergstrasse 23
8953 Dietlikon



824 Gewerbebau
Grundstück-Nr. 4945, 4600 Olten




07
Schnitte M 1:200

Baueingabe

Bestehendes Terrain = Neue Terrain
Bestehend
Abbruch
Neu

preisig + wasser architektur
Bergstrasse 23, 8953 Dietlikon
Tel: 043 444 88 00 - E-Mail: info@prewa.ch
Web: www.prewa.ch

Dat : 15.04.2024
Rev : -
For : A1

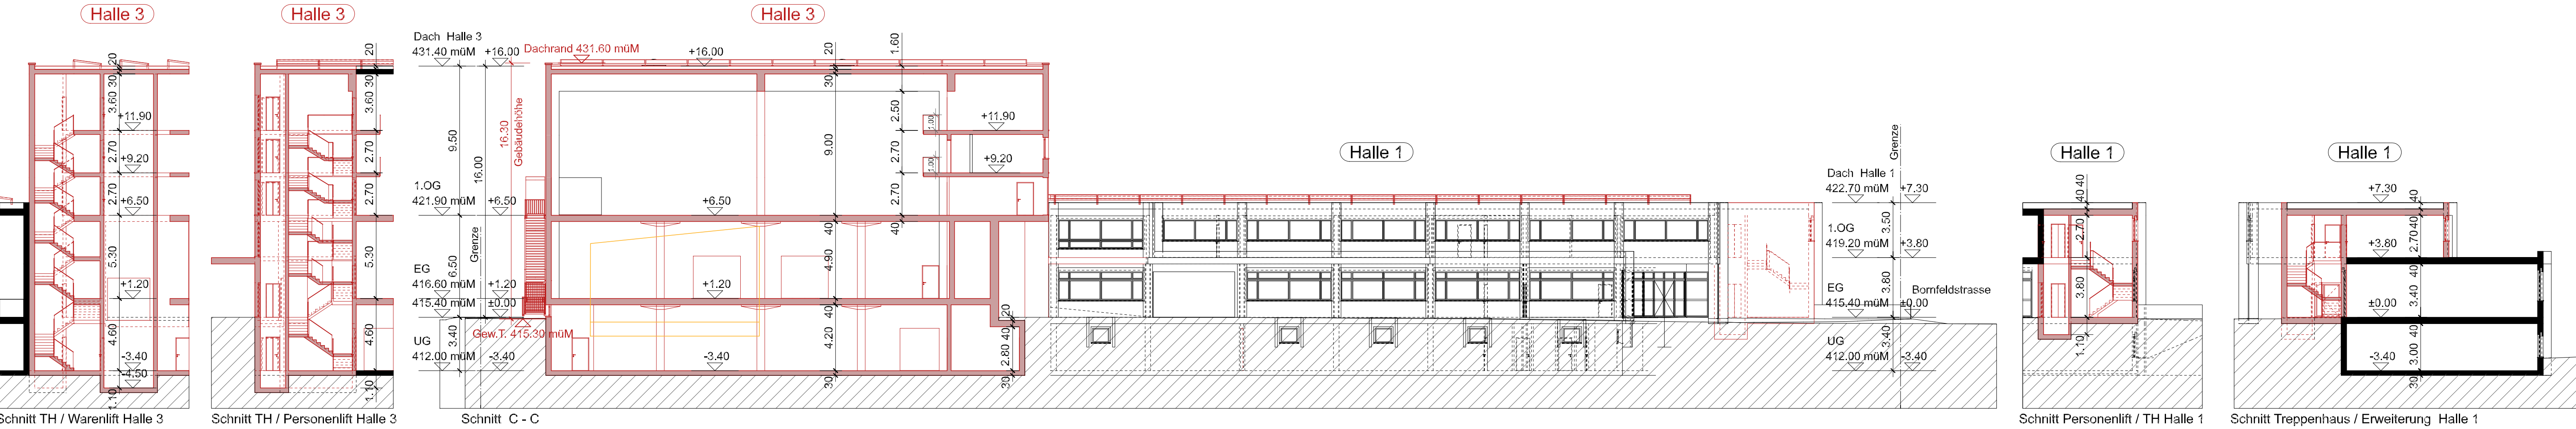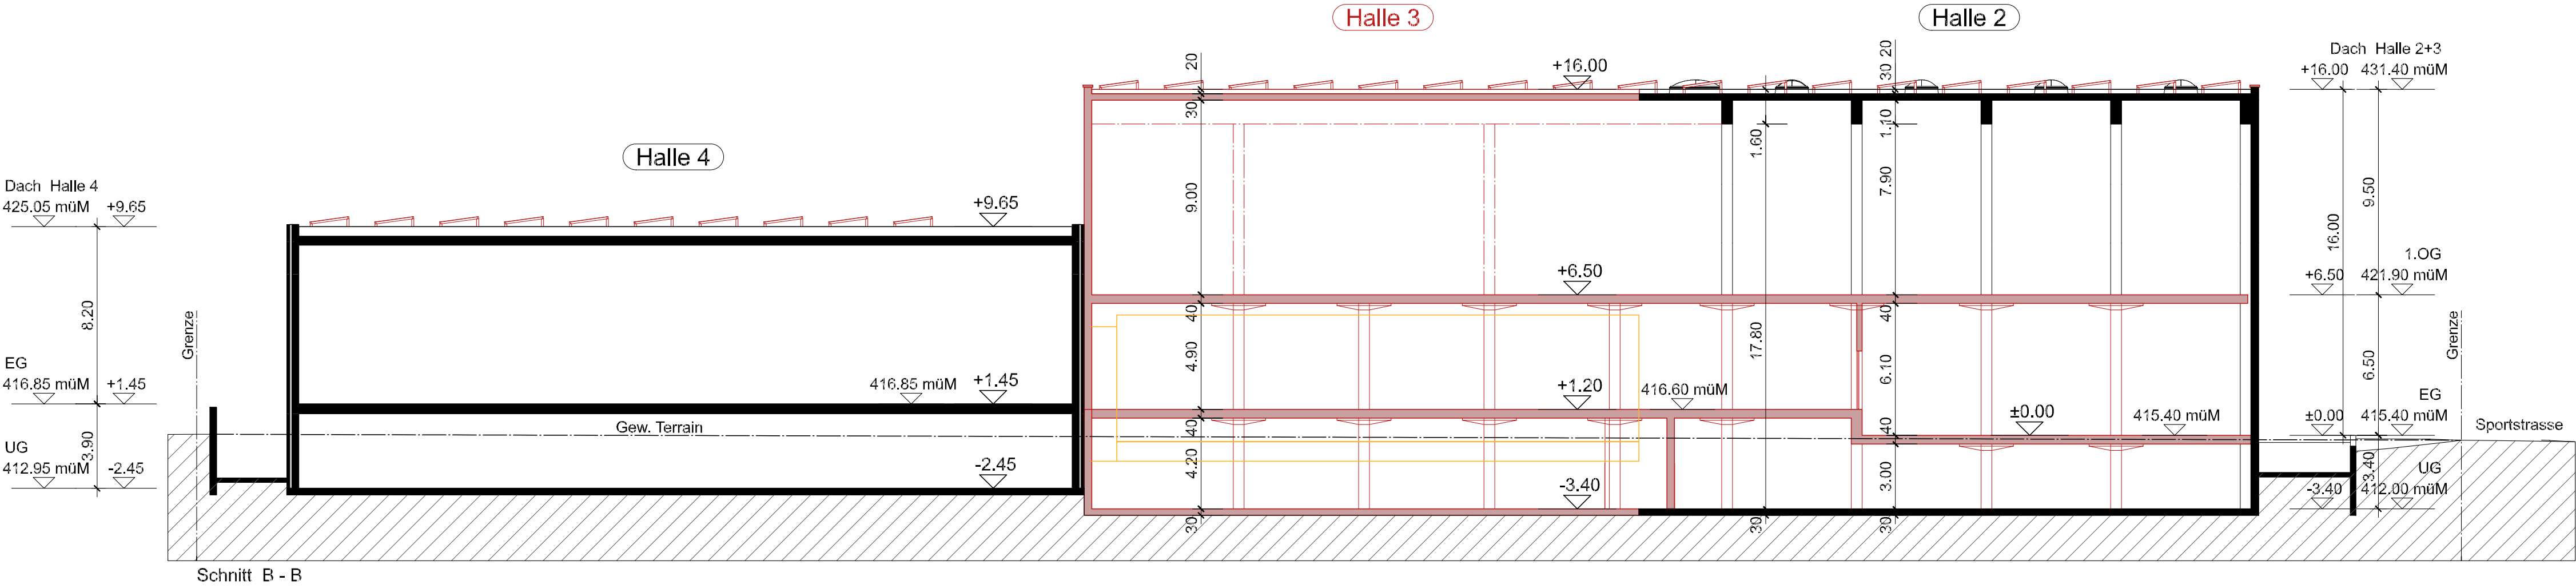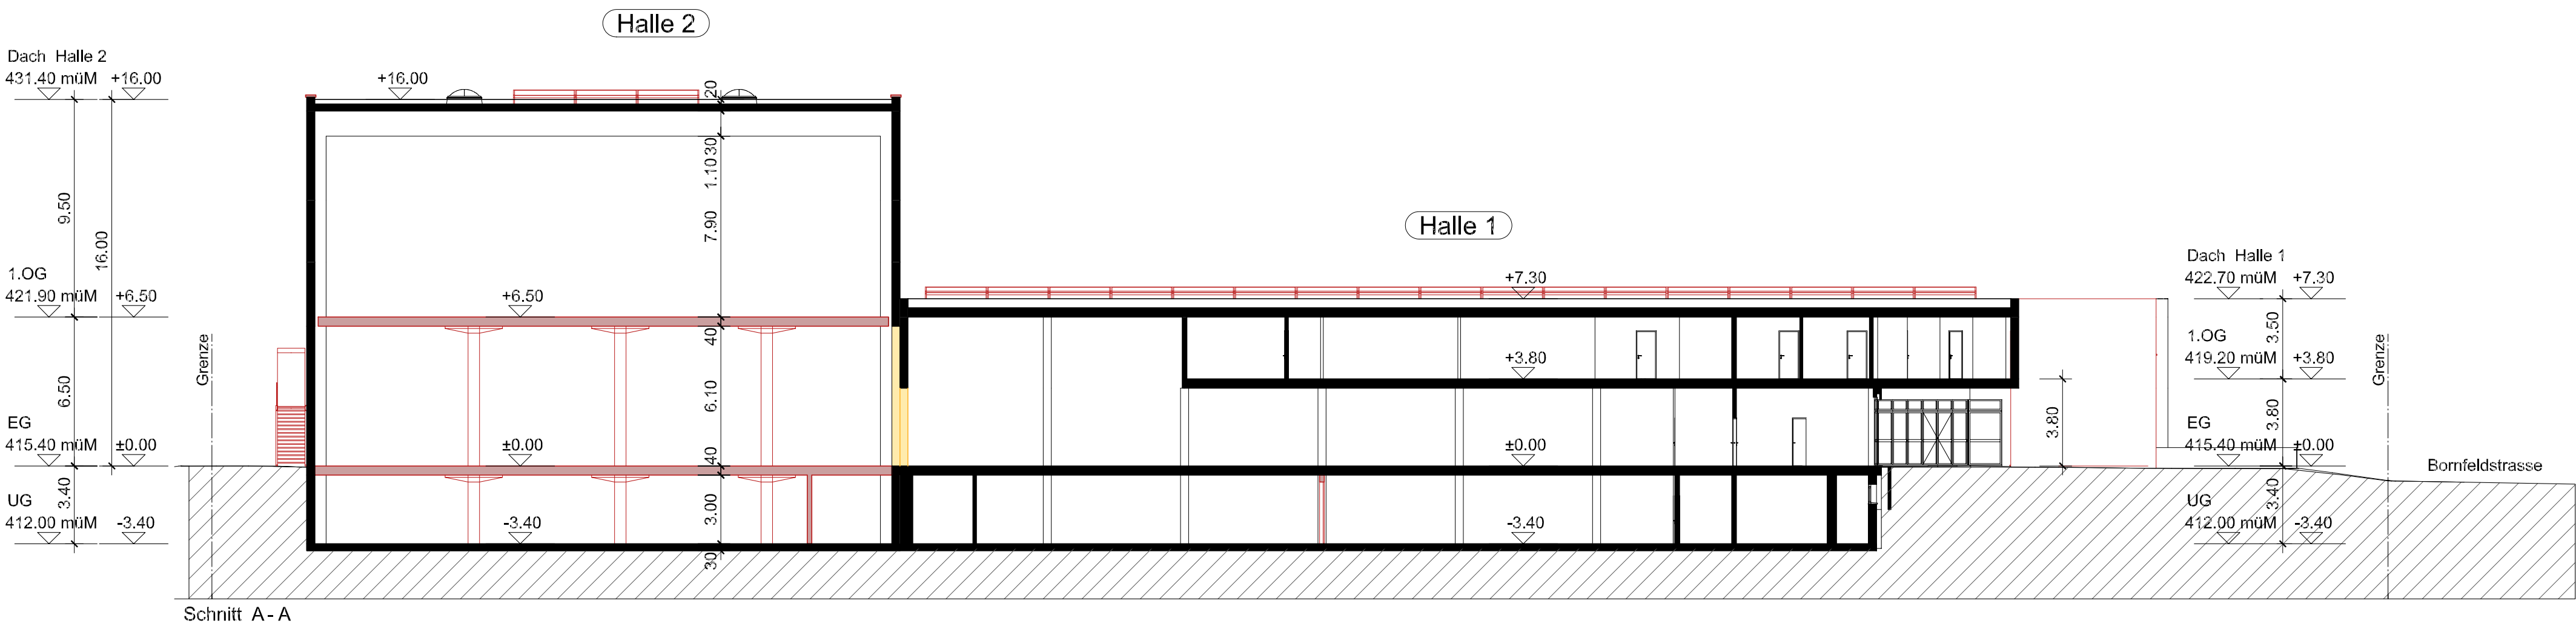

Bauherr und Grundeigentümer: A1 Areal AG
Lenzburgerstrasse 2
5702 Niederlenz

Architekt: Preisig + Wasser AG
Bergstrasse 23
8953 Dietikon



±0.00 = 415.40 M.ü.M. 0 2 4 6 10

824

Gewerbebau
Grundstück-Nr. 4945, 4600 Olten

08
Fassaden







Baueingabe

preisig + wasser architektur
Bergstrasse 23, 8953 Dietikon
Tel: 043 444 88 00 - E-Mail: info@prewa.ch
Web: www.prewa.ch

Dat : 15.04.2024
Rev : -
For : A1

M 1:200

Bestehendes Terrain = Neuere Terrain
■ Bestehend
■ Abbruch
■ Neu

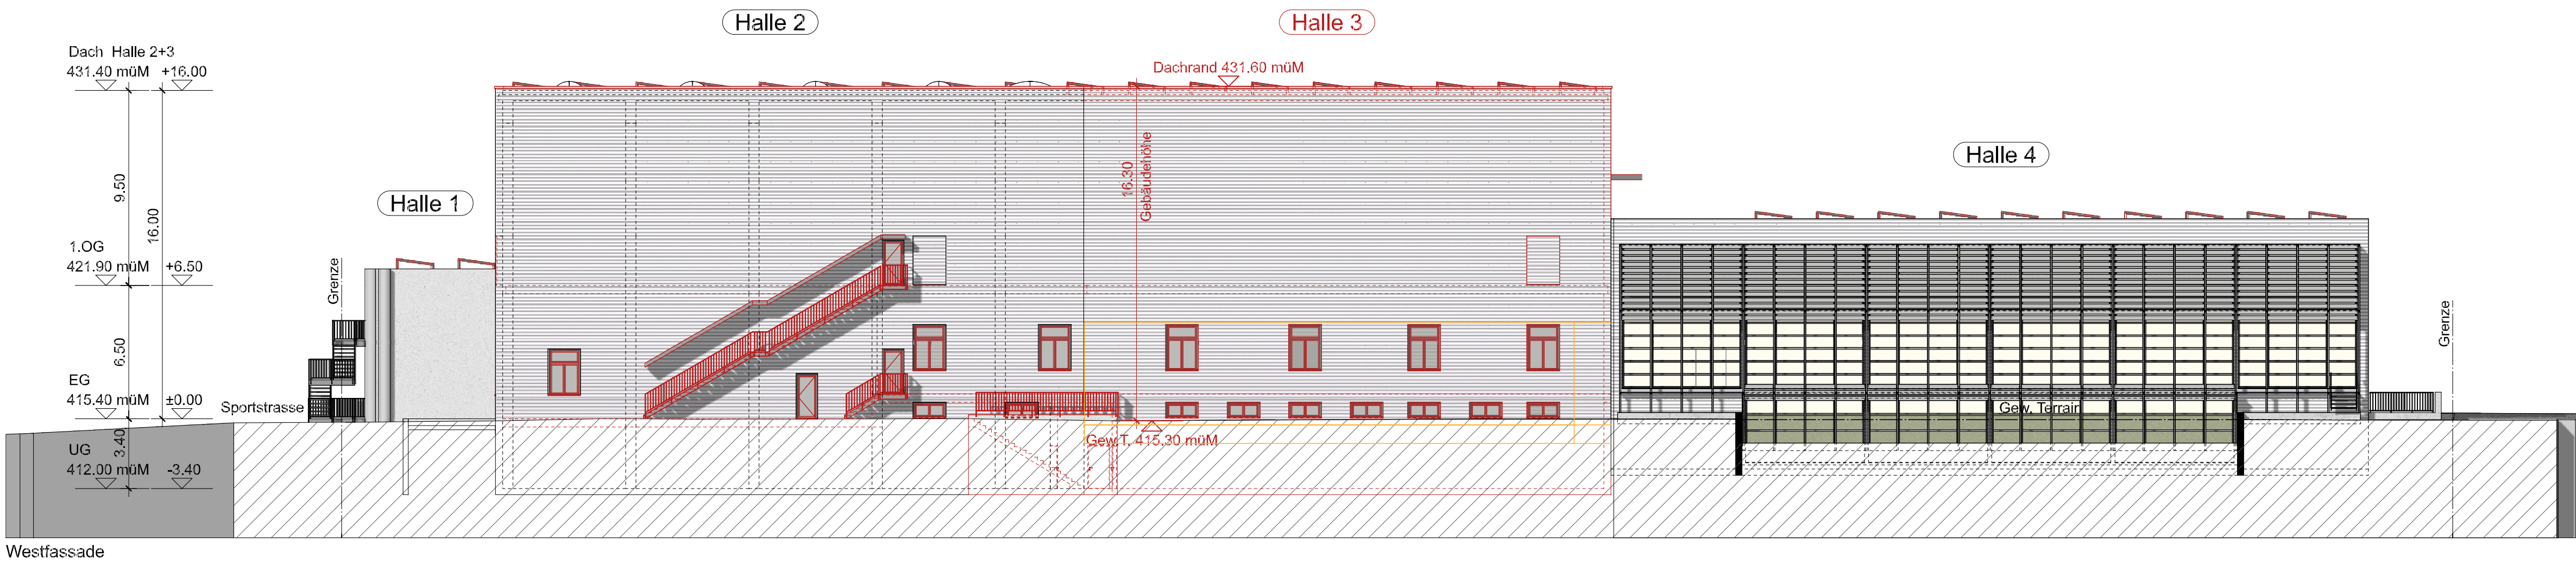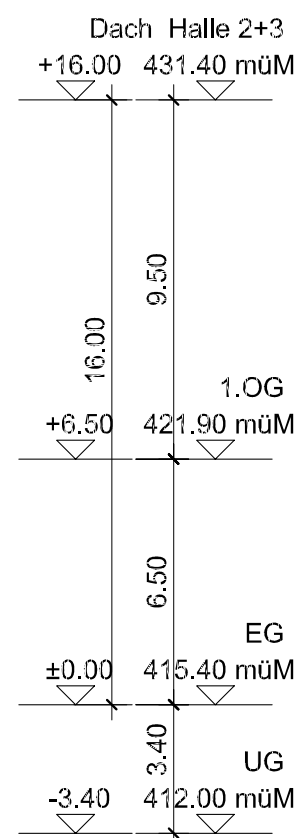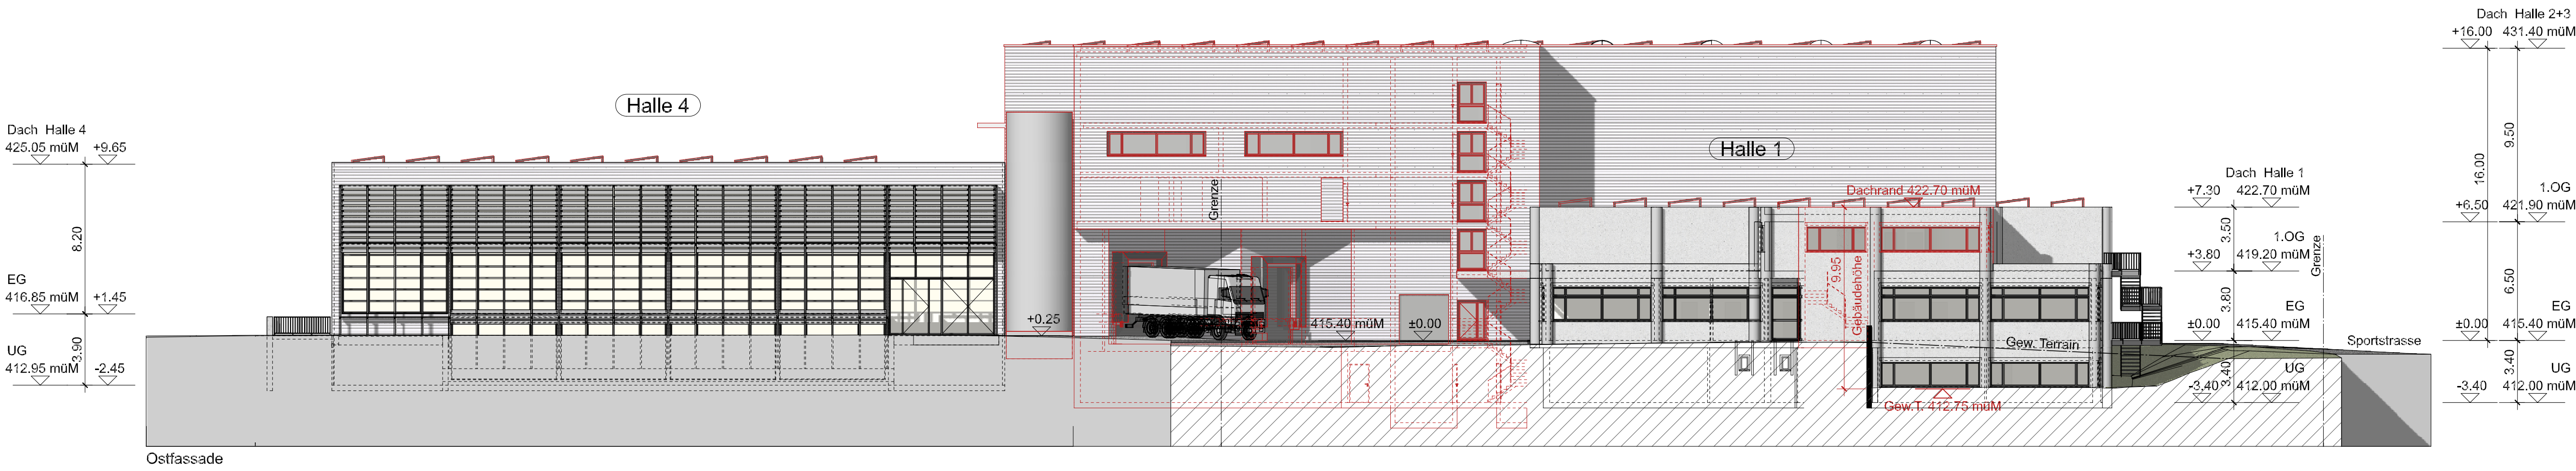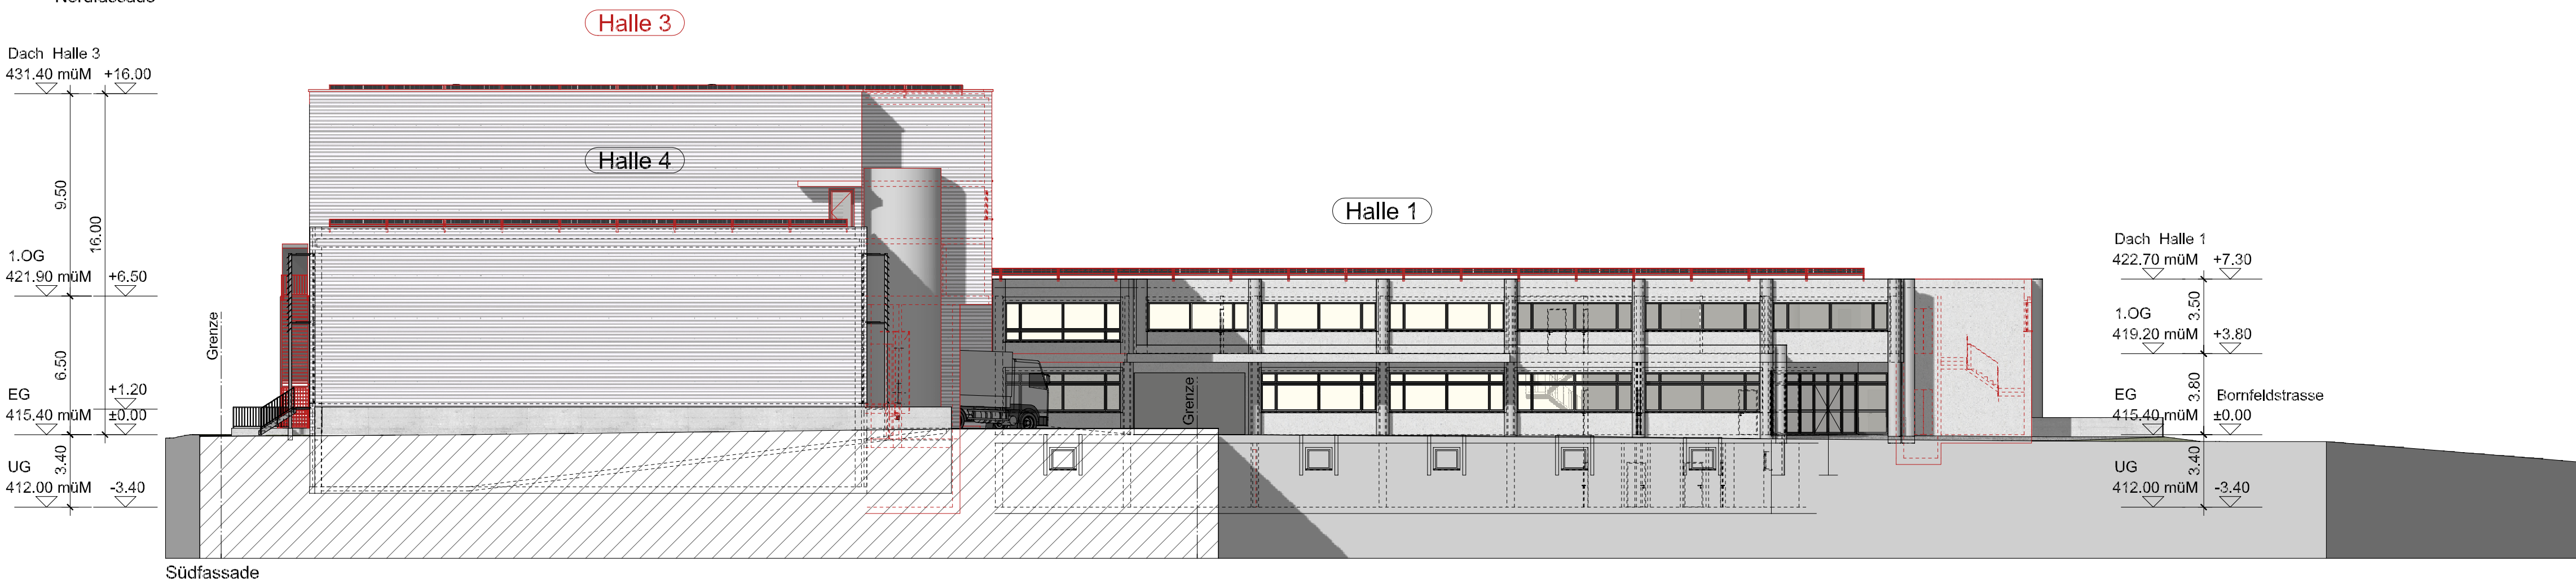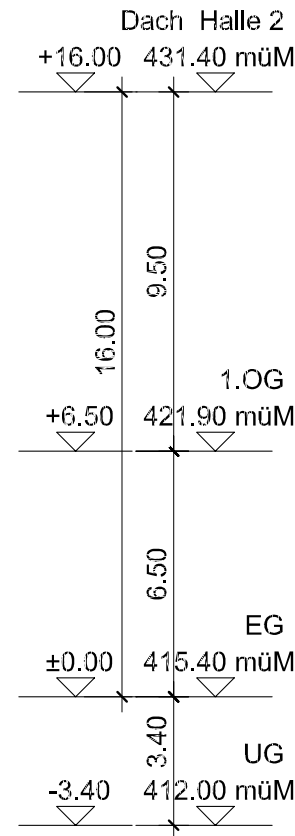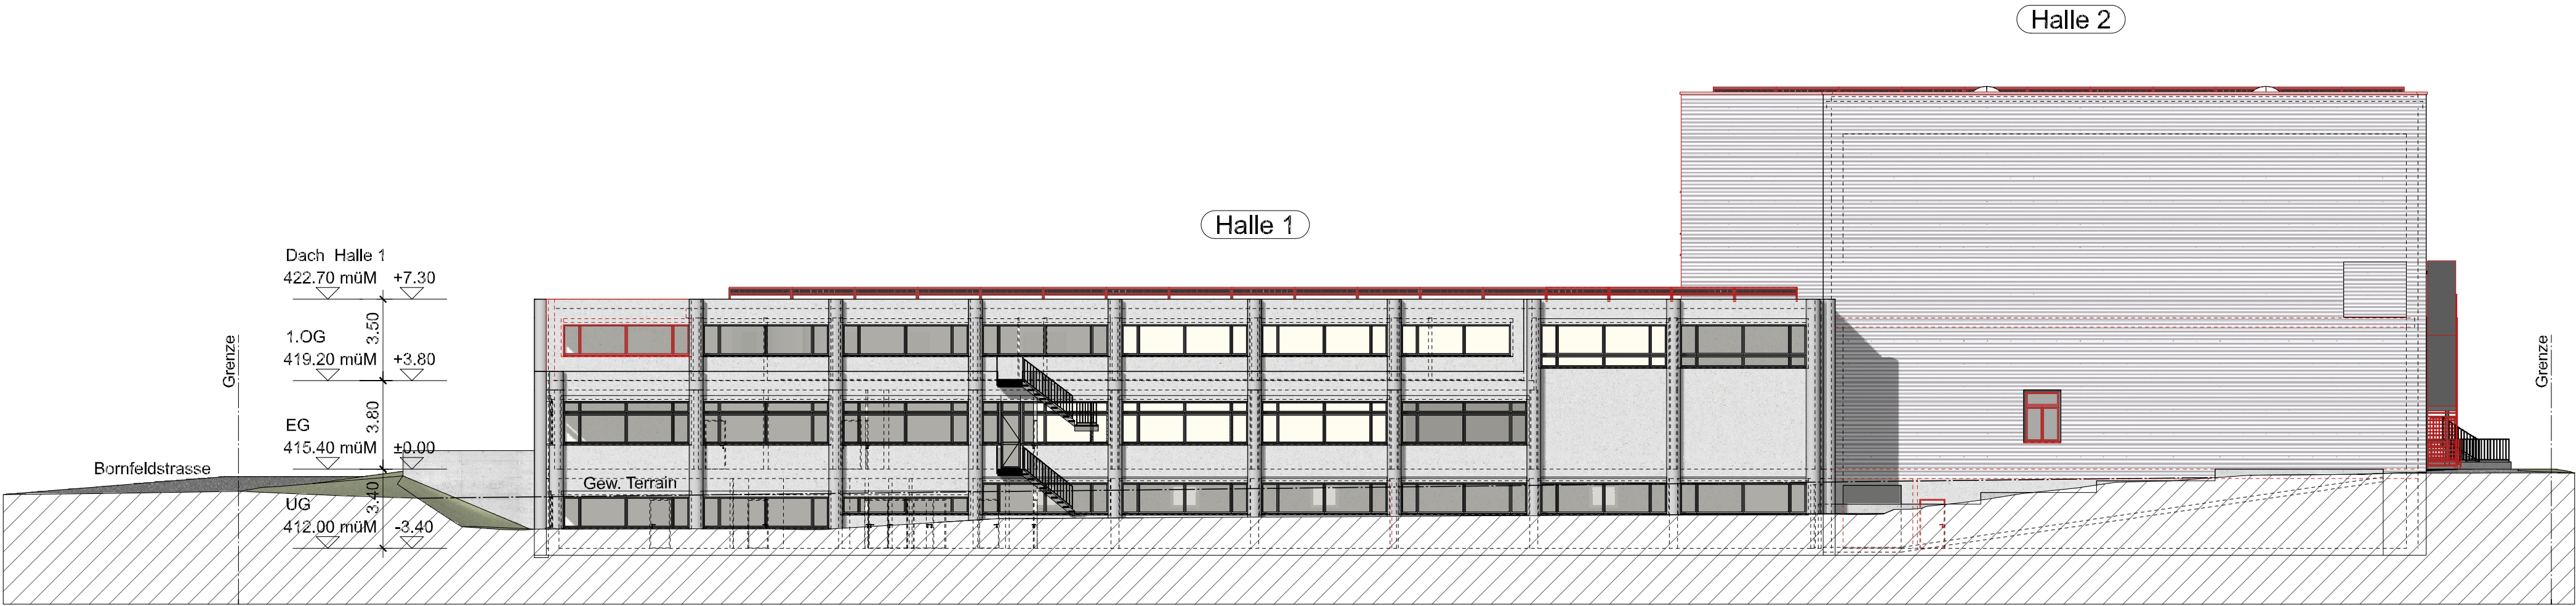

Bauherr und Grundeigentümer:
A1 Areal AG
Lenzburgerstrasse 2
5702 Niederlenz

Architekt:
Preisig + Wasser AG
Bergstrasse 23
8953 Dietikon



±0.00 = 415.40 M.ü.M.

824
Gewerbebau
Grundstück-Nr. 4945, 4600 Olten


09
Modellansichten

Baueingabe

Bestehend
Abbruch
Neu

preisig + wasser architektur
Bergstrasse 23, 8953 Dietikon
Tel: 043 444 88 00 - E-Mail: info@prewa.ch
Web: www.prewa.ch

Dat : 15.04.2024
Rev : -
For : 63 / 30

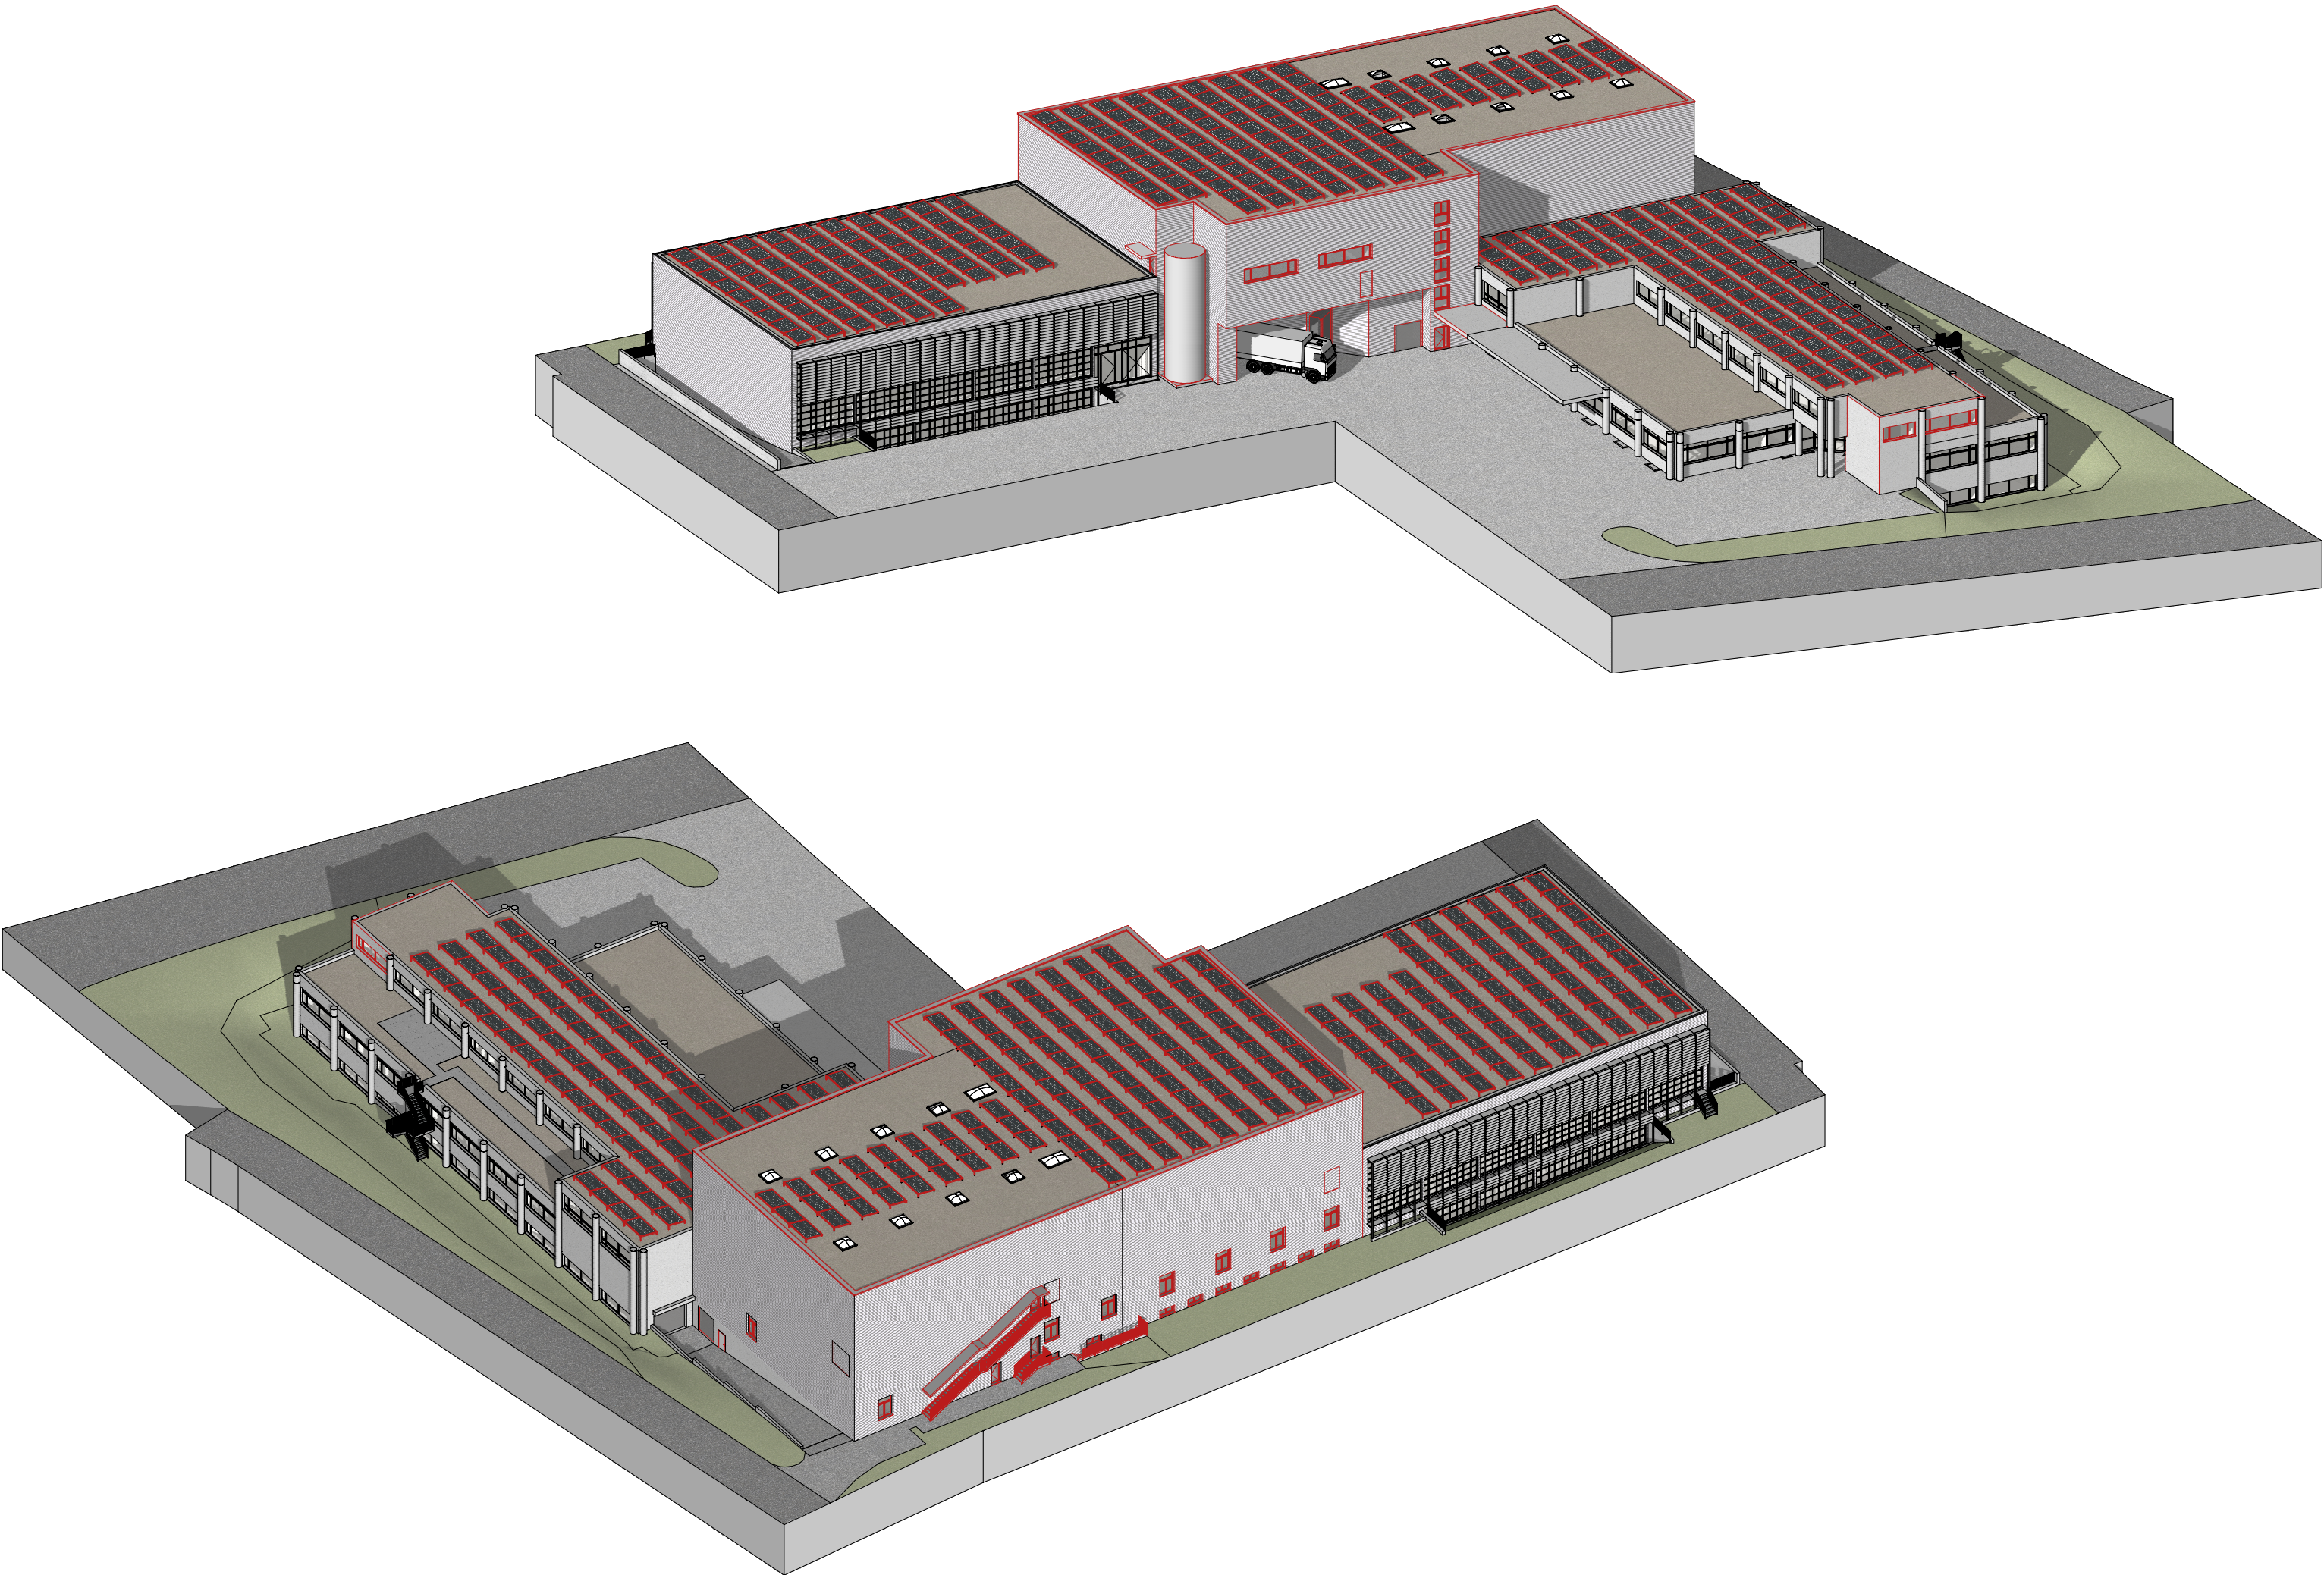

Bauherr und Grundeigentümer:
A1 Areal AG
Lenzburgerstrasse 2
5702 Niederlenz

Architekt:
Preisig + Wasser AG
Bergstrasse 23
8953 Dietikon



±0.00 = 415.40 M.ü.M.

824

Gewerbebau
Grundstück-Nr. 4945, 4600 Olten

10
Visualisierung

Baueingabe

Bestehend
Abbruch
Neu

preisig + wasser architektur
Bergstrasse 23, 8953 Dietikon
Tel: 043 444 88 00 - E-Mail: info@prewa.ch
Web: www.prewa.ch

Dat : 15.04.2024
Rev : -
For : 63 / 30

