




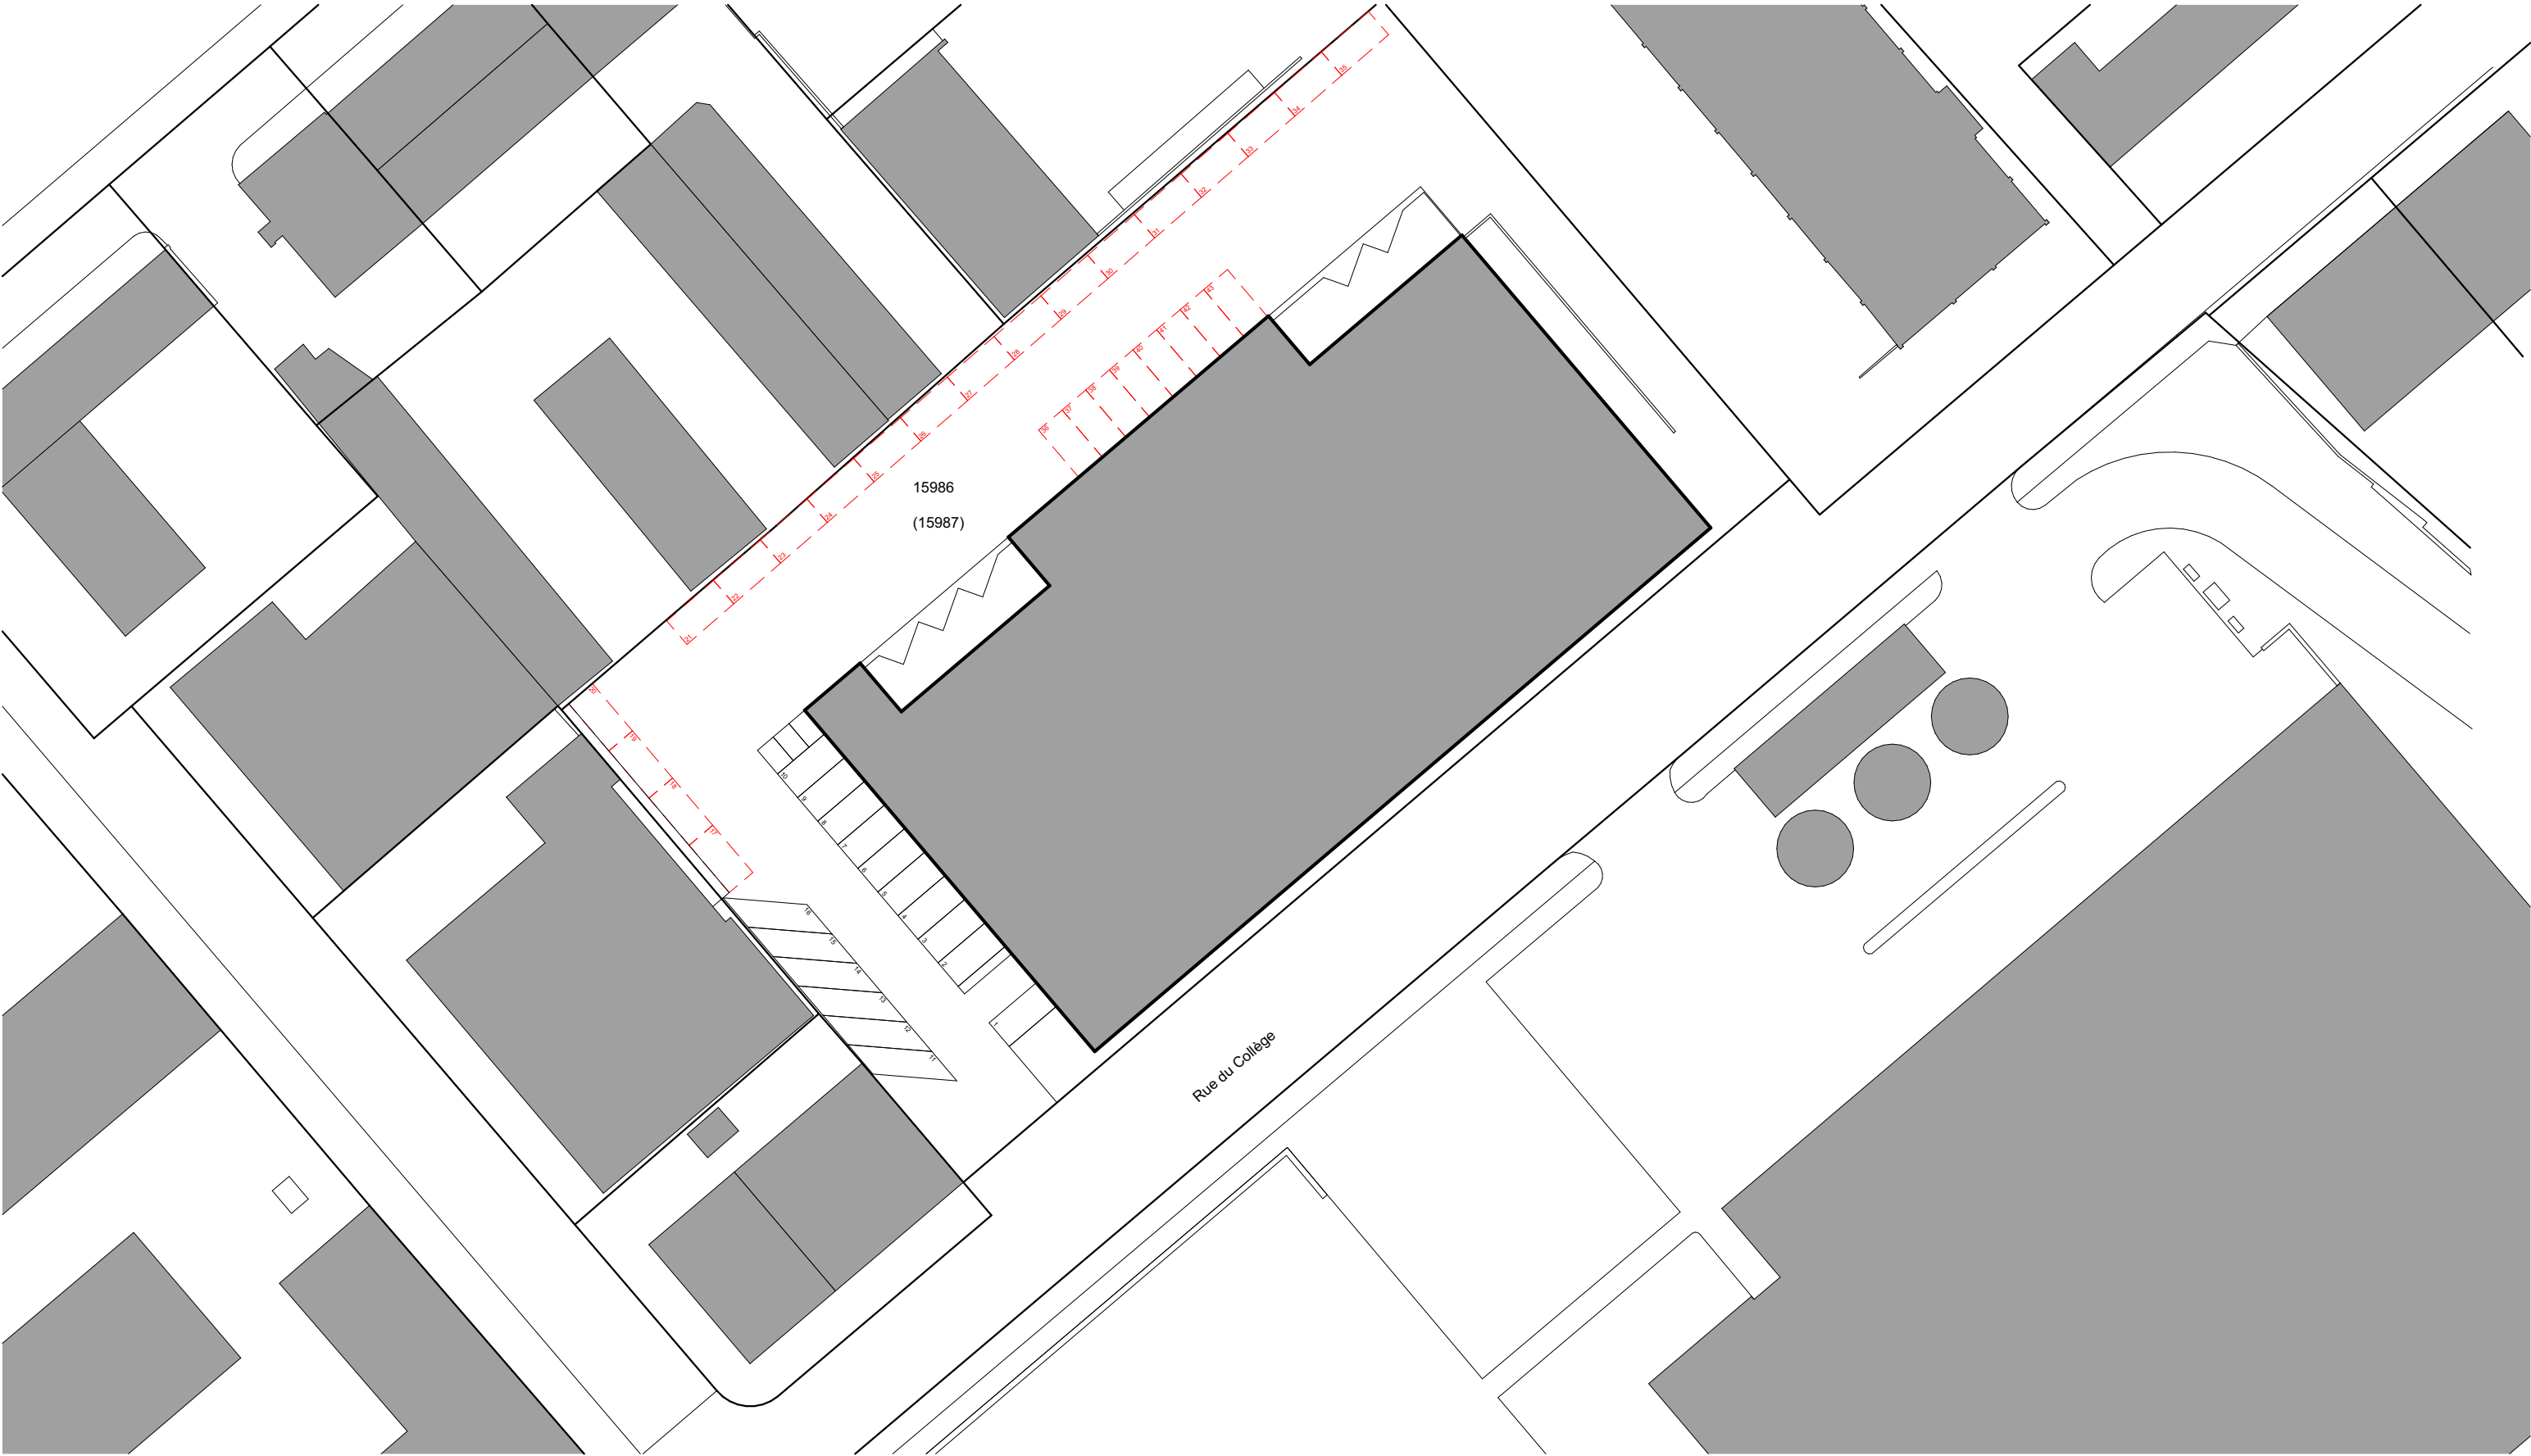


Plan de situation
1/500

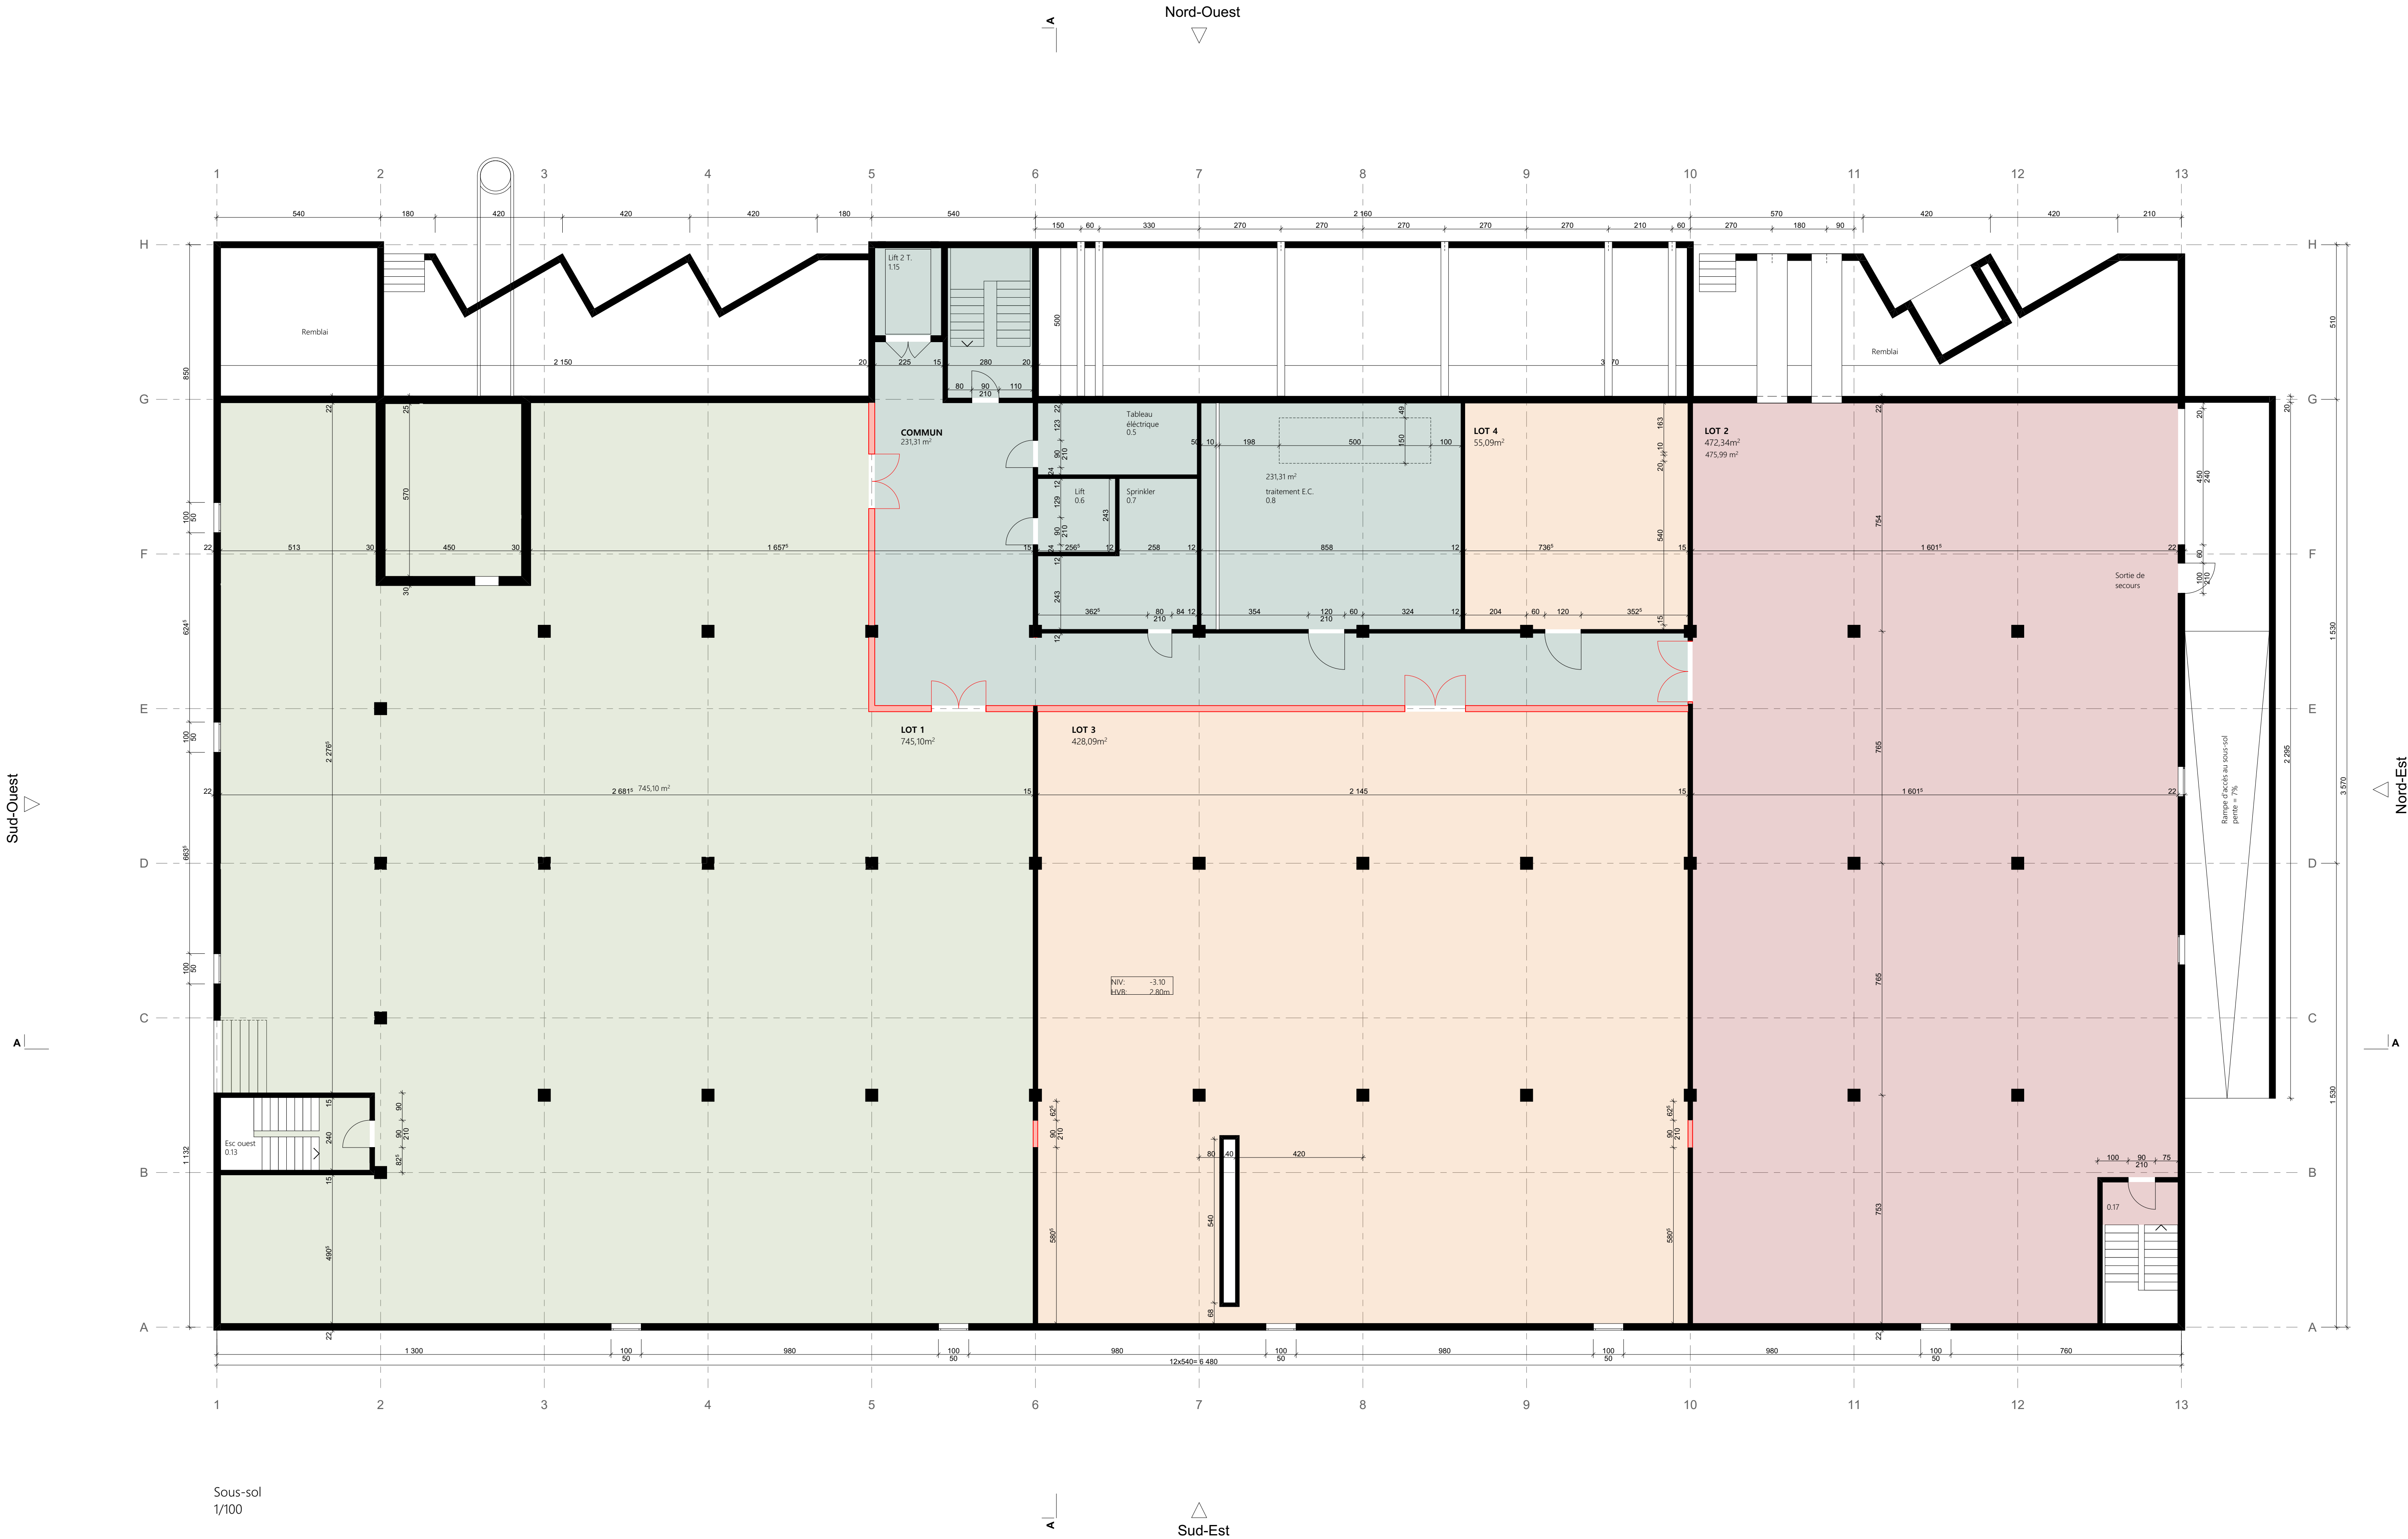


Sous-sol
1/100

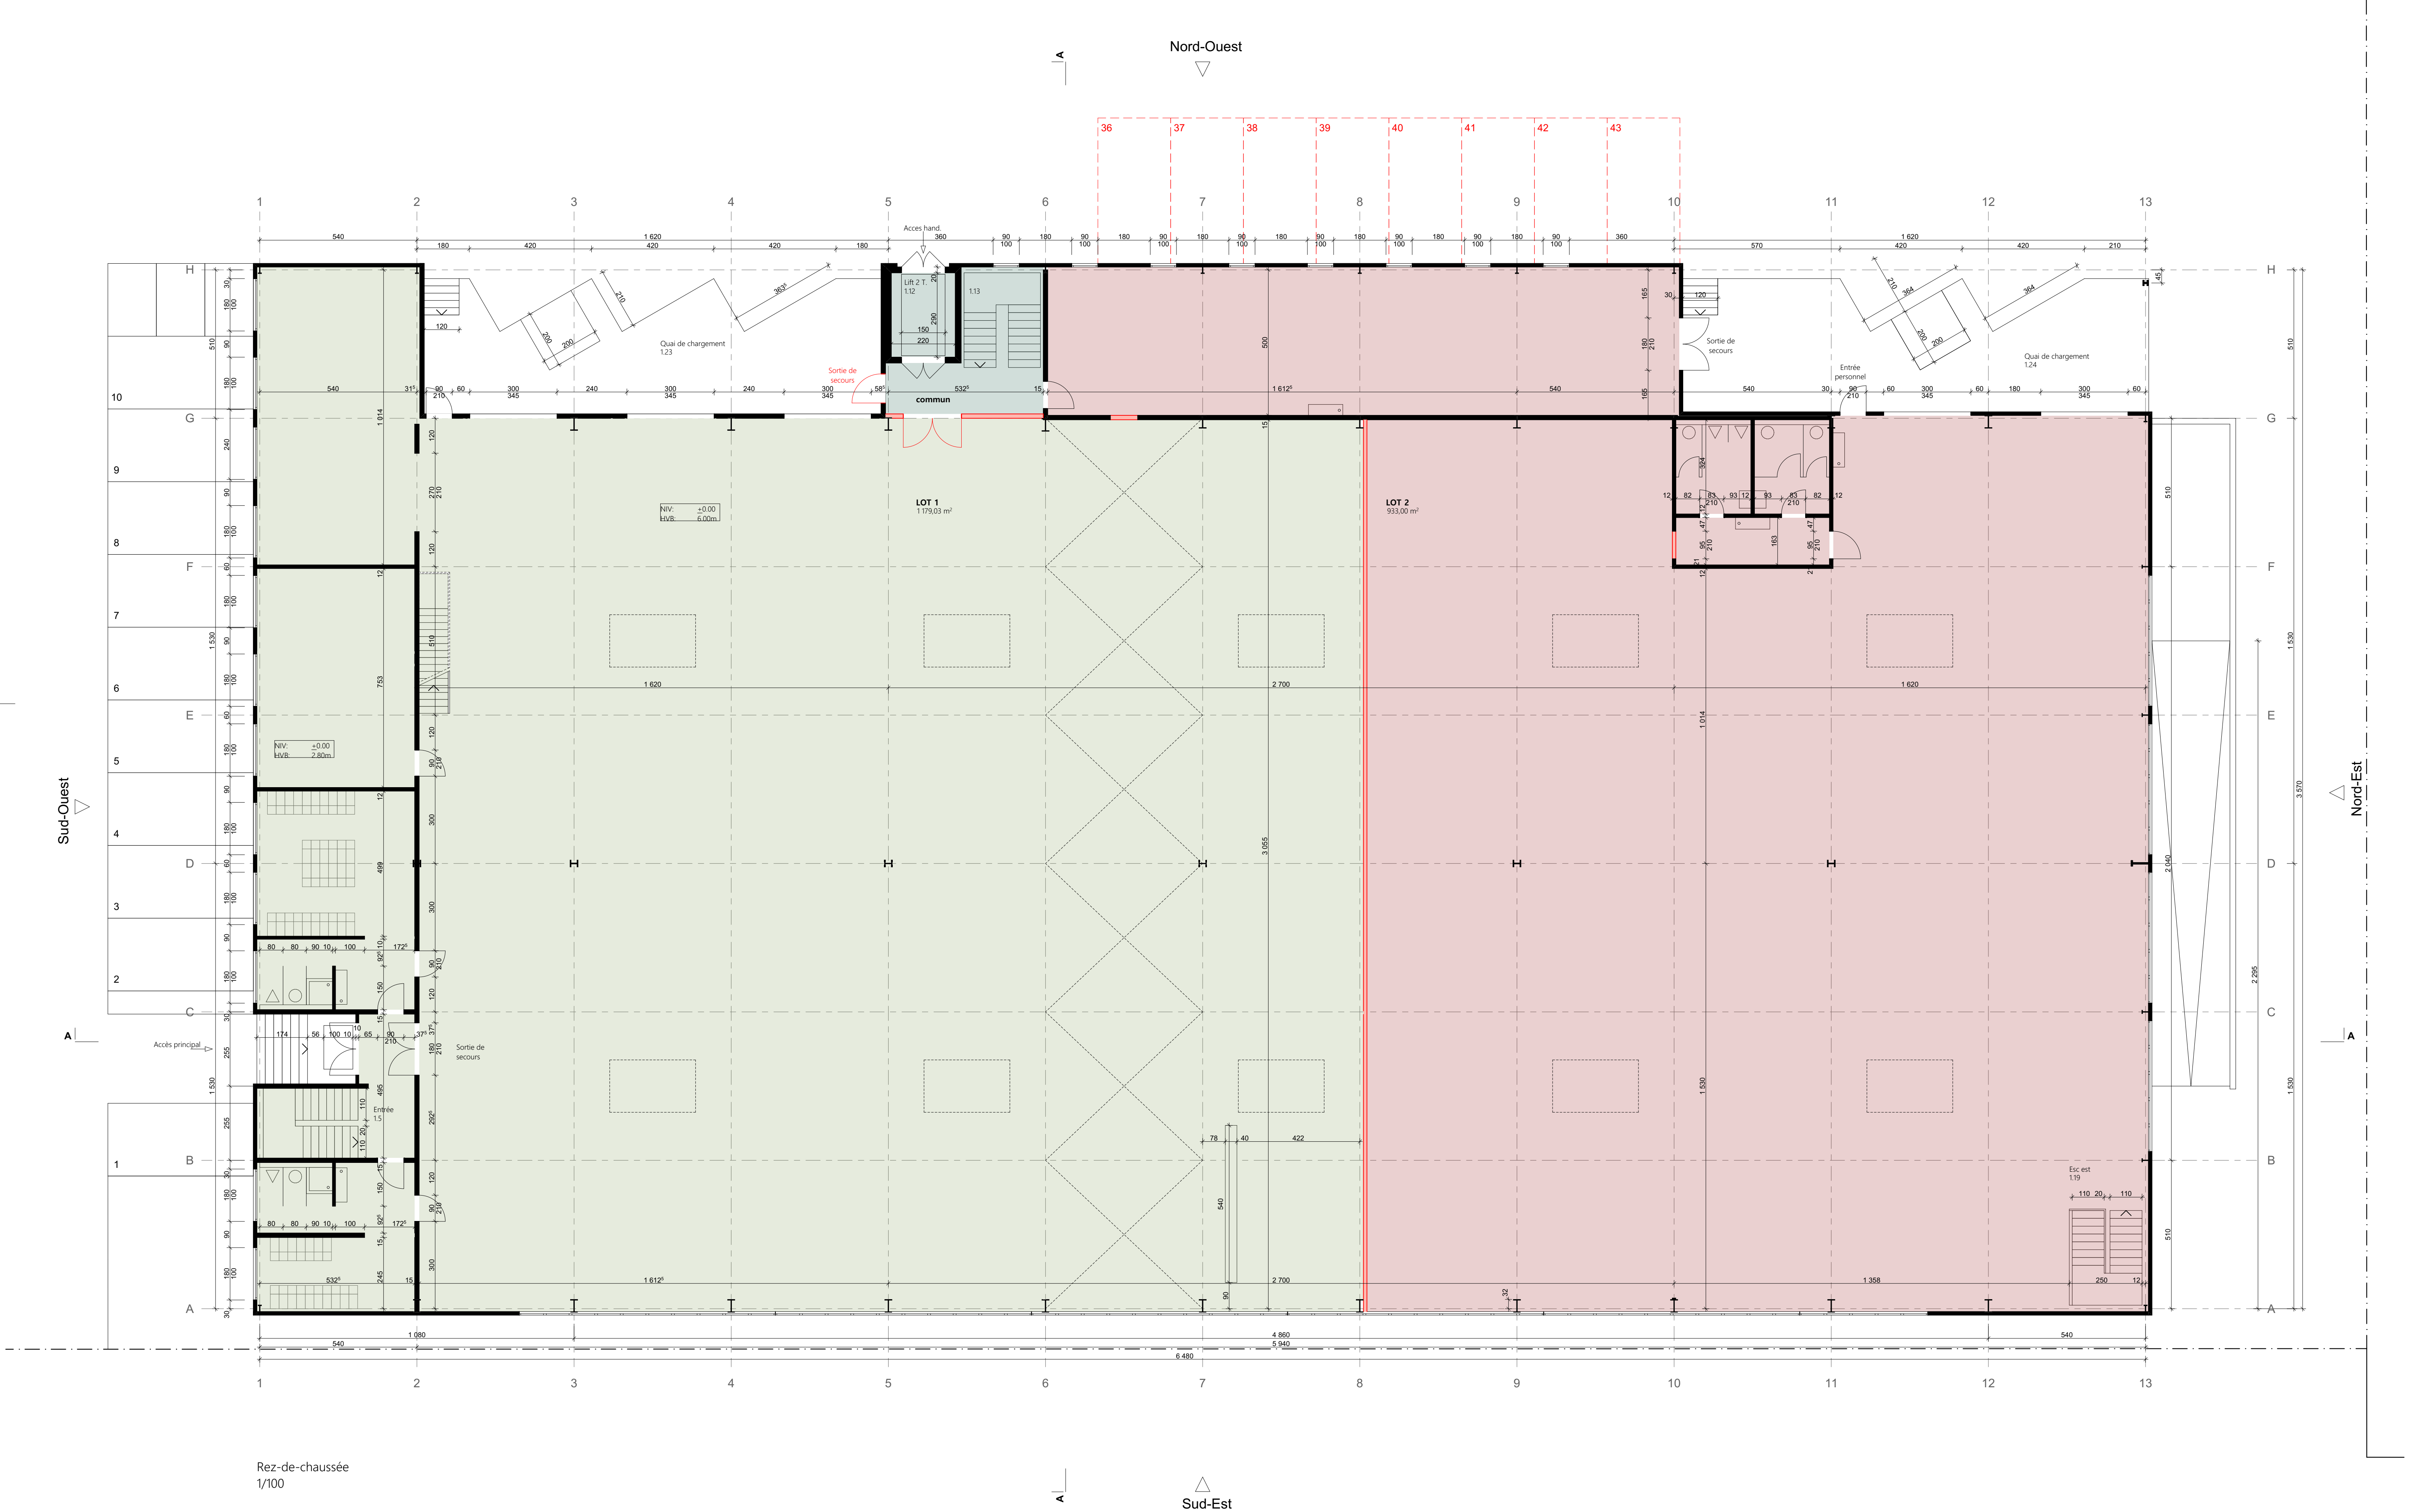


Rez-de-chaussée
1/100

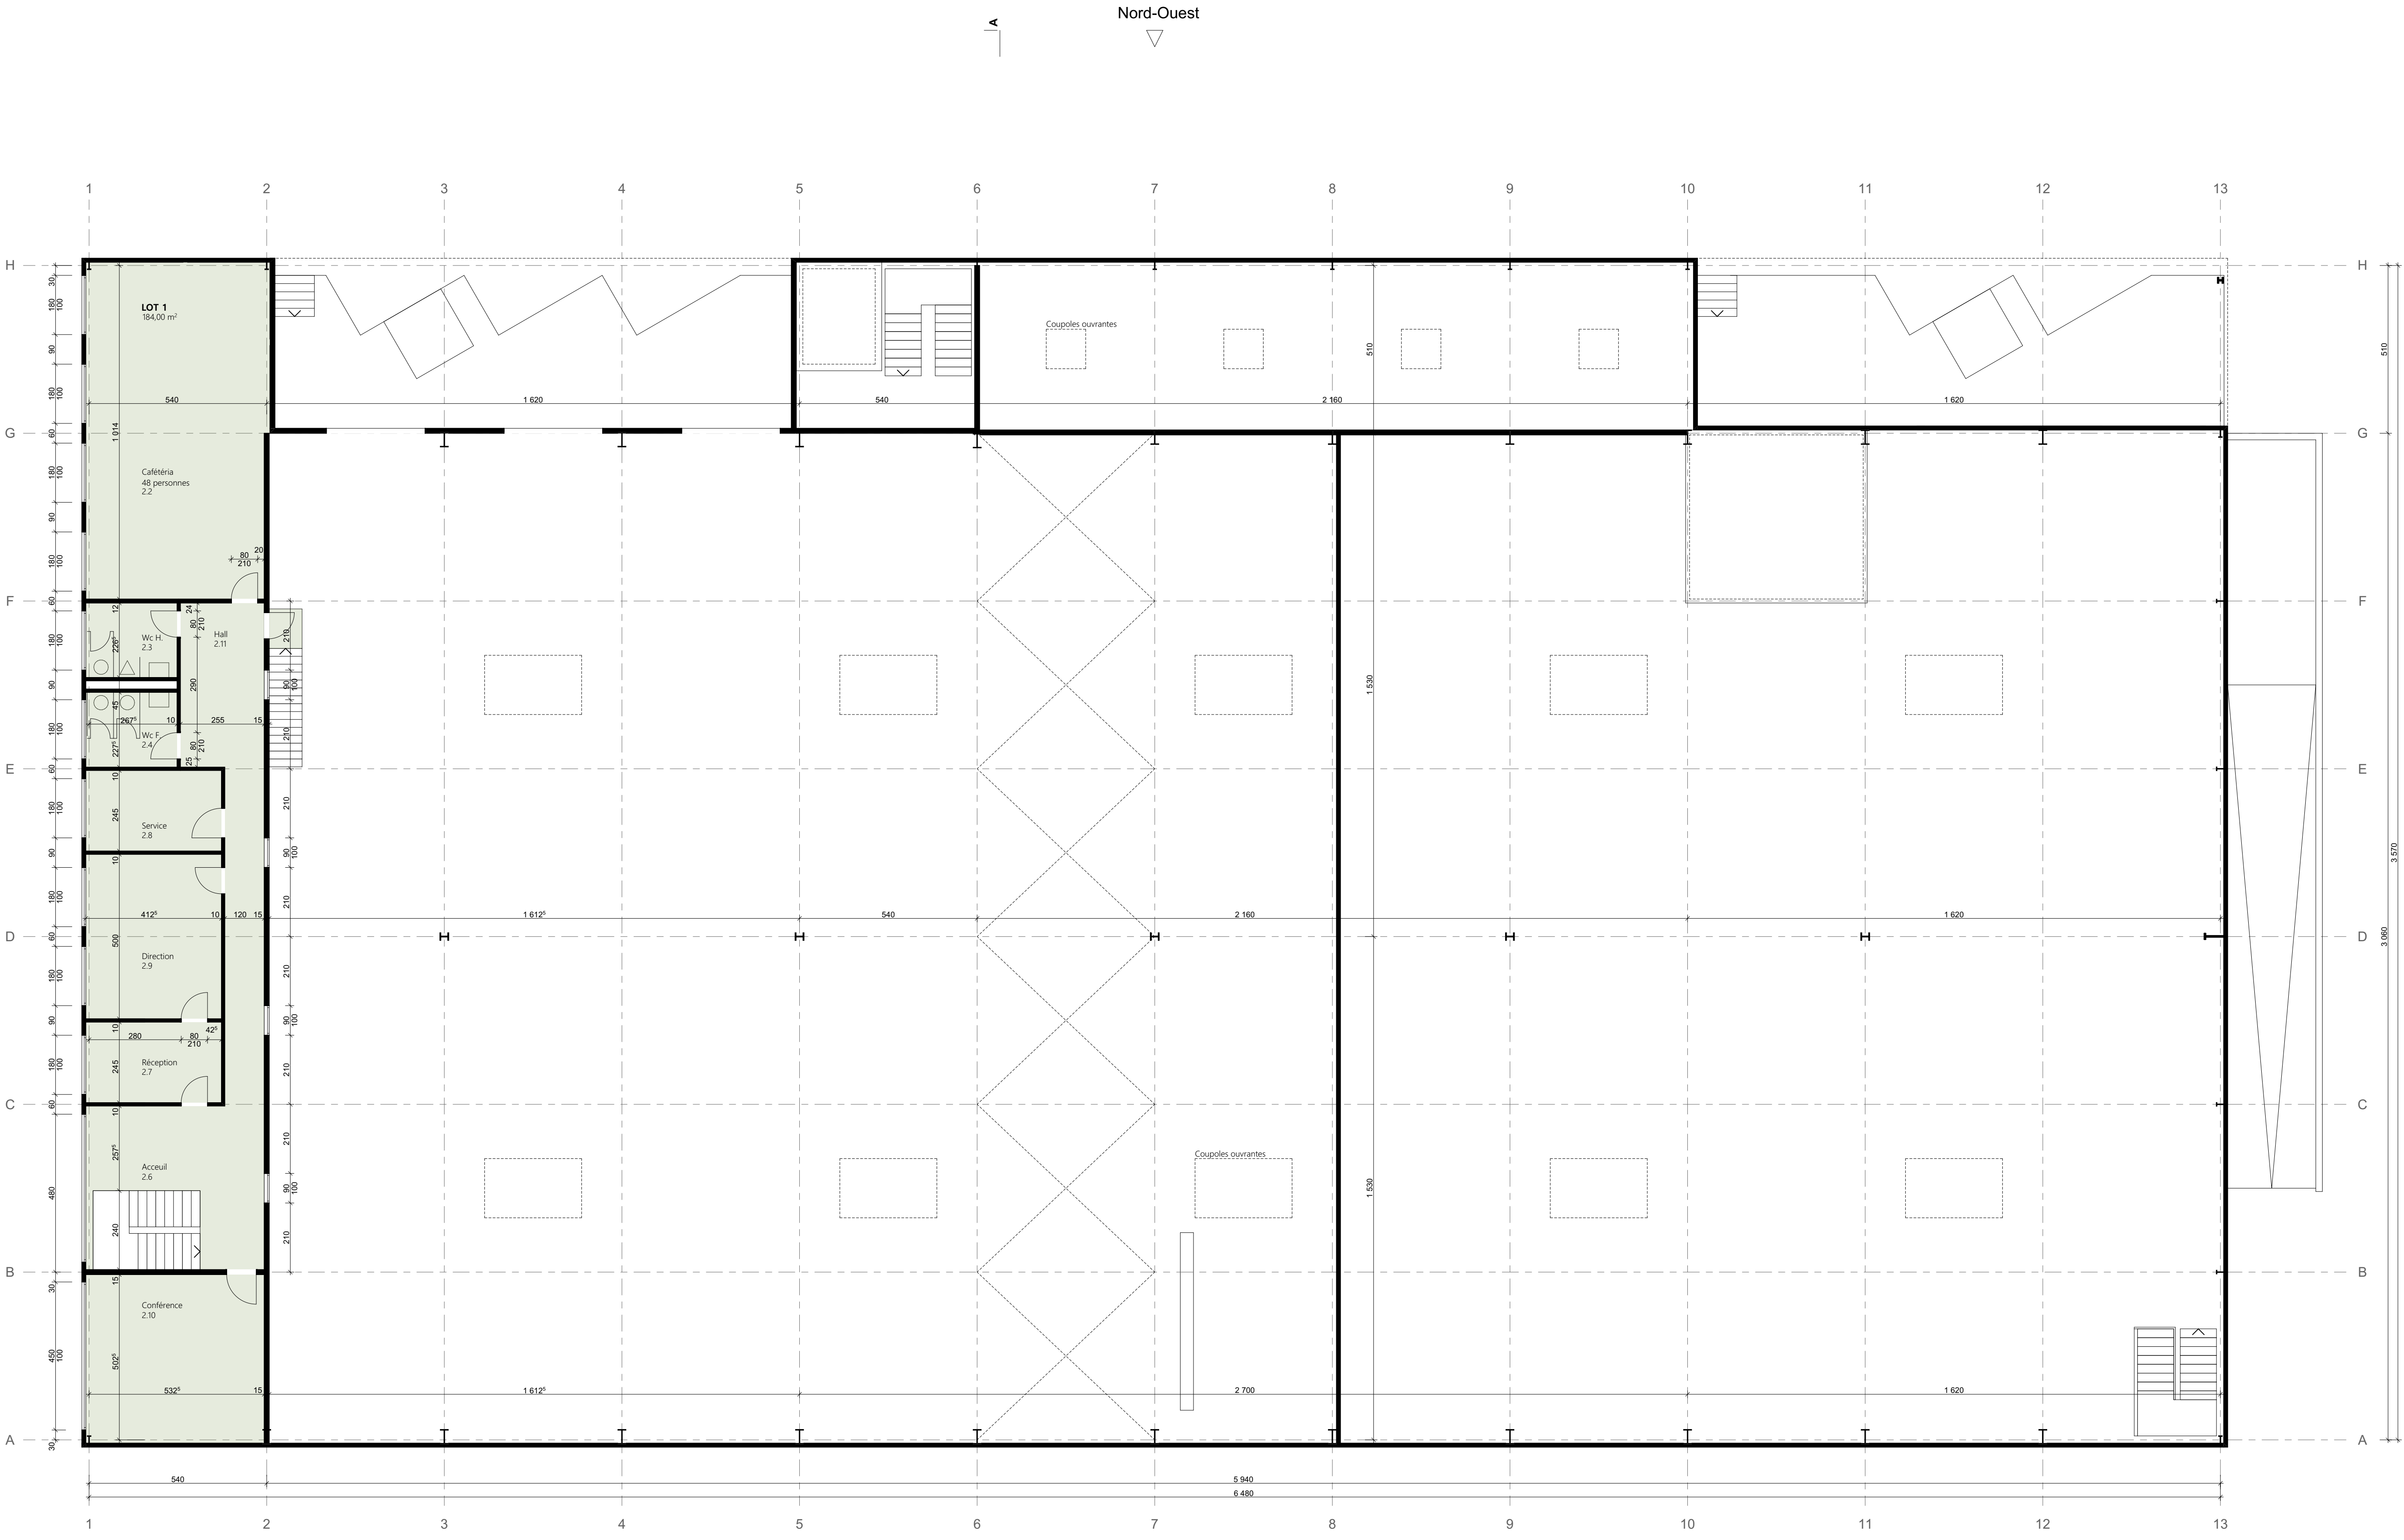

1er Etage
1/100

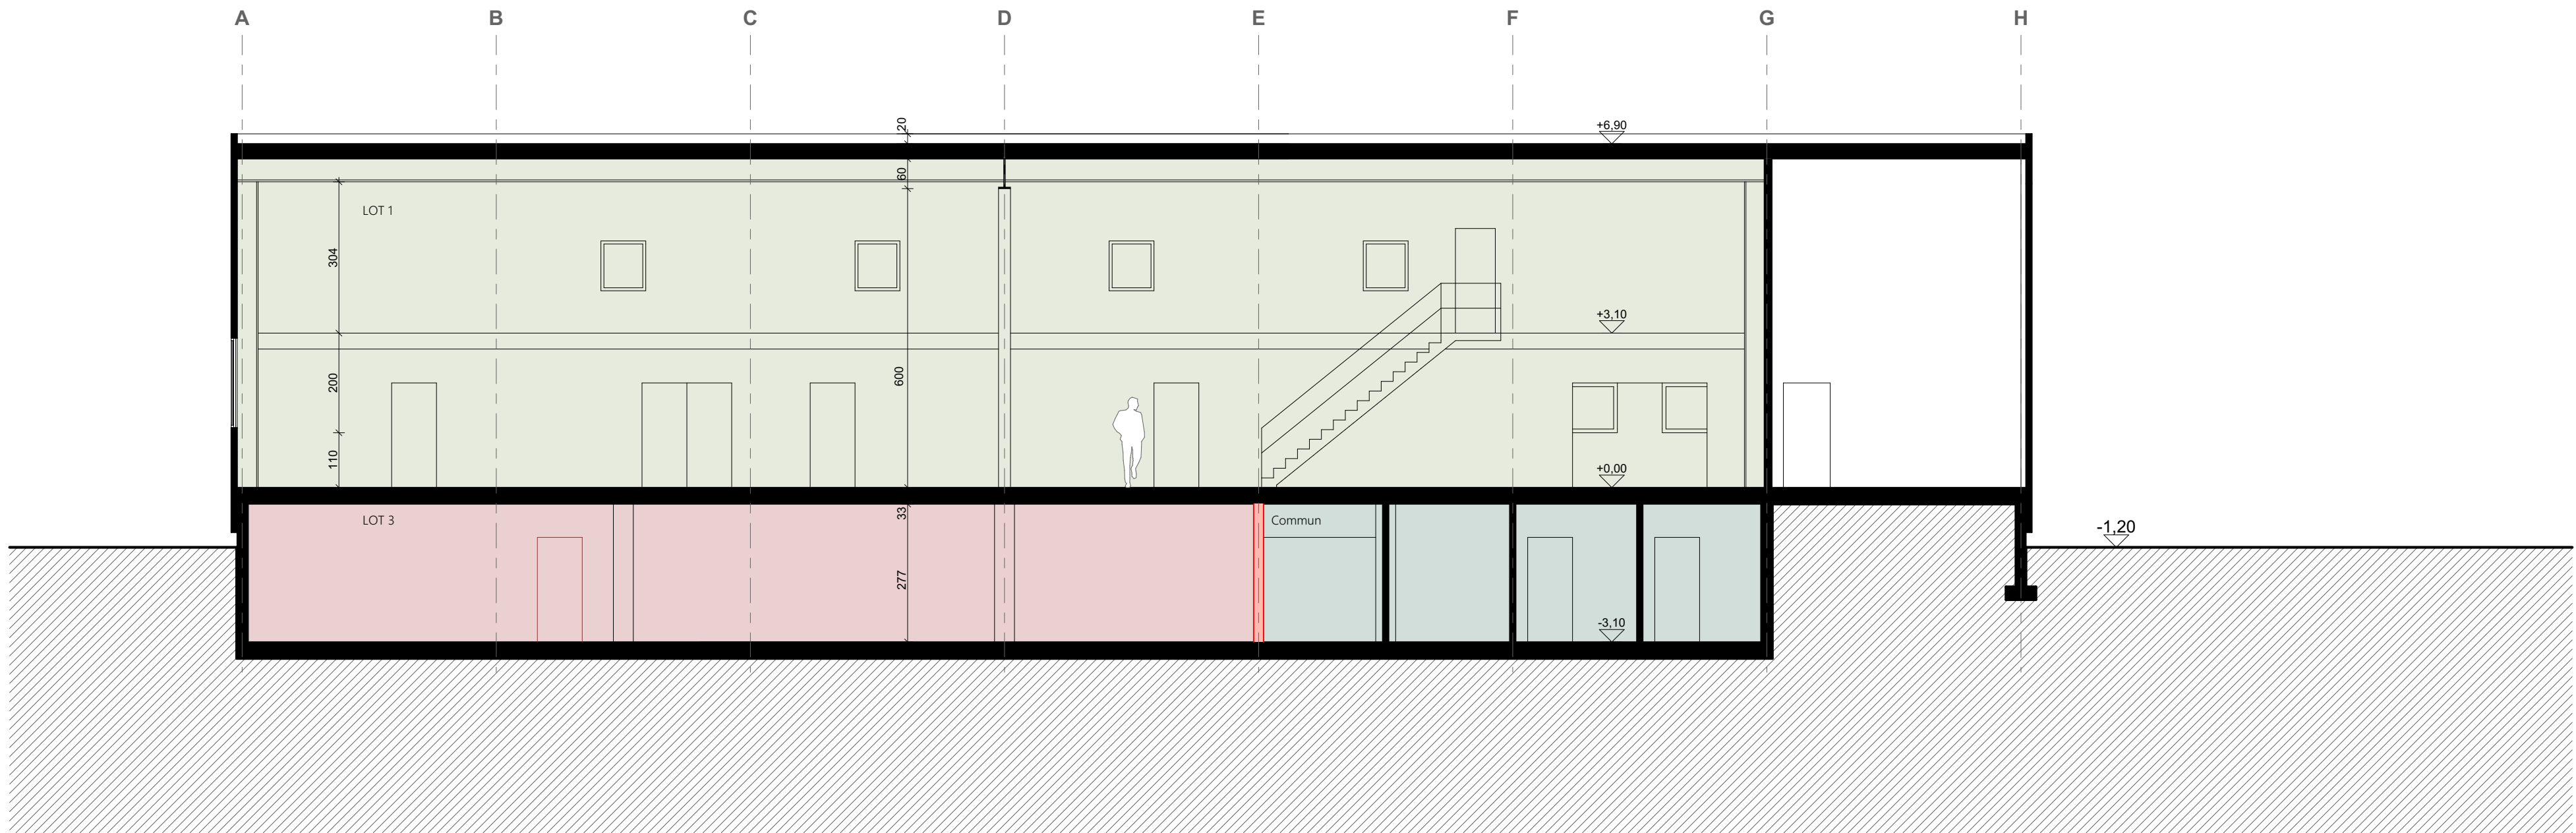

Coupe A-A
1/100

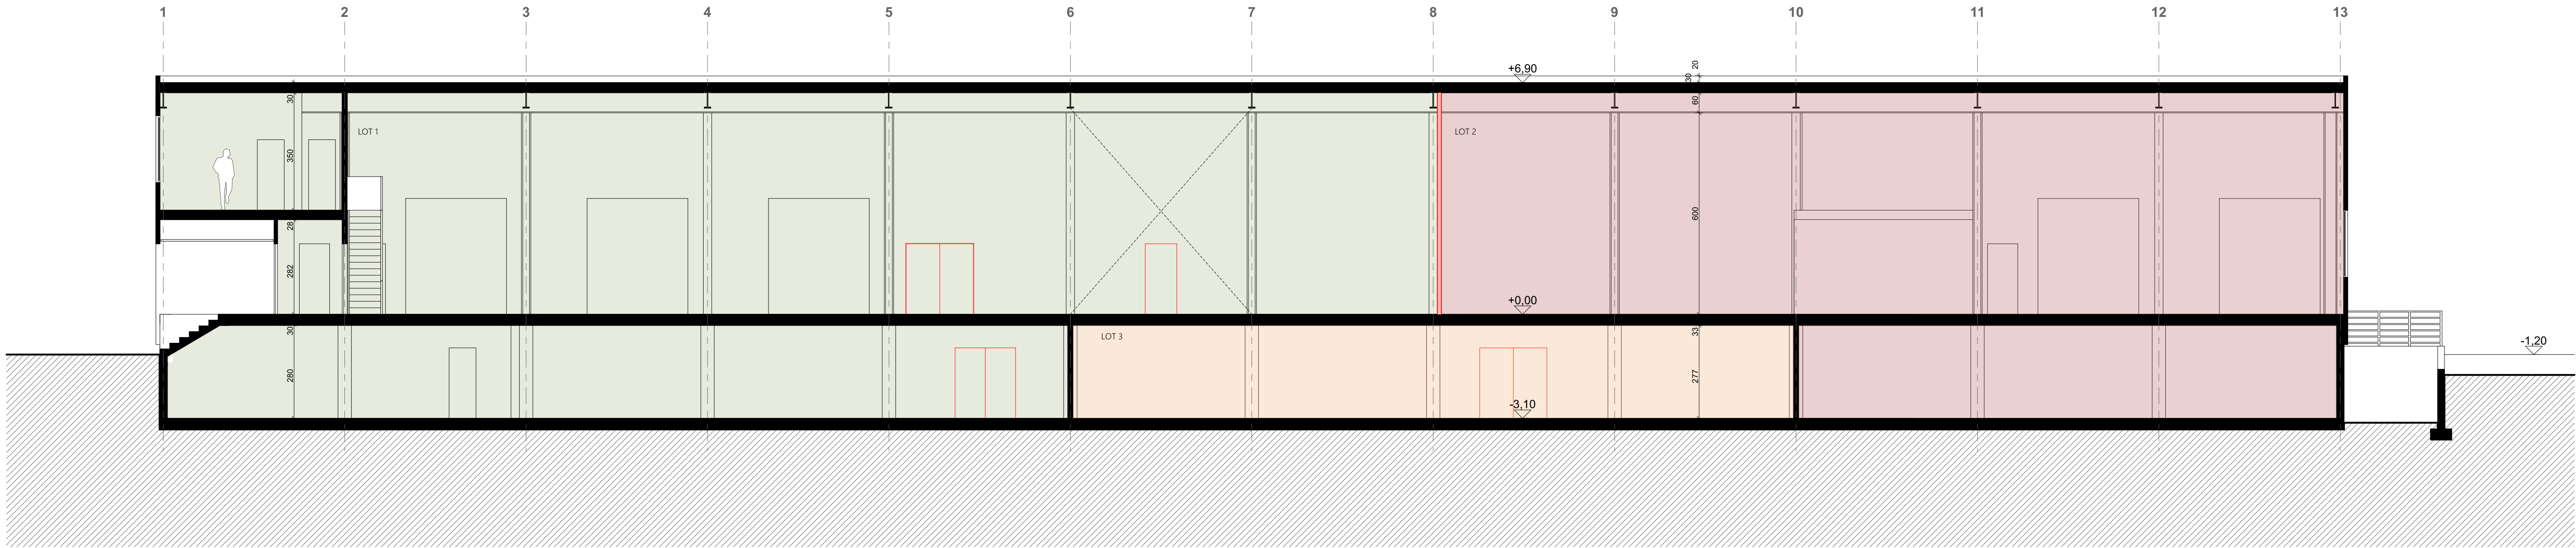

Coupe B-B
1/100

